



Pomáhat a chránit

KRAJSKÉ ŘEDITELSTVÍ POLICIE HL. MĚSTA PRAHY

Odbor služby dopravní policie
automat_nazev_clanku3

Č. j. KRPA-278172-4/ČJ-2023-0000DŽ

Praha 17. srpna 2023

Počet stran: 1

Příloha: potvrzená situace

Magistrát hl. m. PrahyOdbor pozemních komunikací a drah
Jungmannova 35/29
110 00 PRAHA 1P3: „Jana Želivského – úprava zastávky Biskupcova směr Ohrada“ – vyjádření ke stanovení přechodné úpravy provozu na pozemní komunikaci

Předložená dokumentace (PID, 07. 08. 2023) řeší změnu dopravního značení komunikace Jana Želivského v okolí zastávky Biskupcova v městské části Praha 3 přechodnou úpravou provozu na pozemní komunikaci v období od 28. 8. 2023 do 31. 12. 2023.

Policie ČR, Krajské ředitelství policie hl. m. Prahy, Odbor služby dopravní policie, jako orgán státní správy ve věcech bezpečnosti a plynulosti provozu na pozemních komunikacích ve smyslu ustanovení § 1 zákona č. 12/1997 Sb., o bezpečnosti a plynulosti provozu na pozemních komunikacích a příslušný ke stanovení přechodné úpravy provozu na pozemních komunikacích ve smyslu § 77 zákona č. 361/2000 Sb., o provozu na pozemních komunikacích a o změnách některých zákonů vydává k předložené dokumentaci **souhlasné stanovisko** za dodržení následujících podmínek:

- Dopravní značení musí být provedeno v reflexním provedení dle ČSN-EN 12899-1 a osazeno dle zásad TP 65, 133 a dle vyhlášky č. 294/2015 Sb., kterou se provádějí pravidla provozu na pozemních komunikacích.
- Osazení DZ celé oblasti musí být v souladu s §78 zákona č. 361/2000 Sb.

Zpracoval: kpt. Ing. Zdvořák, tel.: 974 825 673

mjr. Ing. Ladislav Břeský
vedoucí oddělení
schváleno elektronicky

Ing. Ladislav Břeský

17.08.2023 12:27:33

Digitálně podepsal:

Ing. Ladislav Břeský
POLICIE ČESKÉ REPUBLIKY


www.policie.cz

Kongresová 1666/ 2
140 00 Praha

Tel.: 974825689

Email: epodatelna.policie@pcr.cz

ID DS: rkiai5y

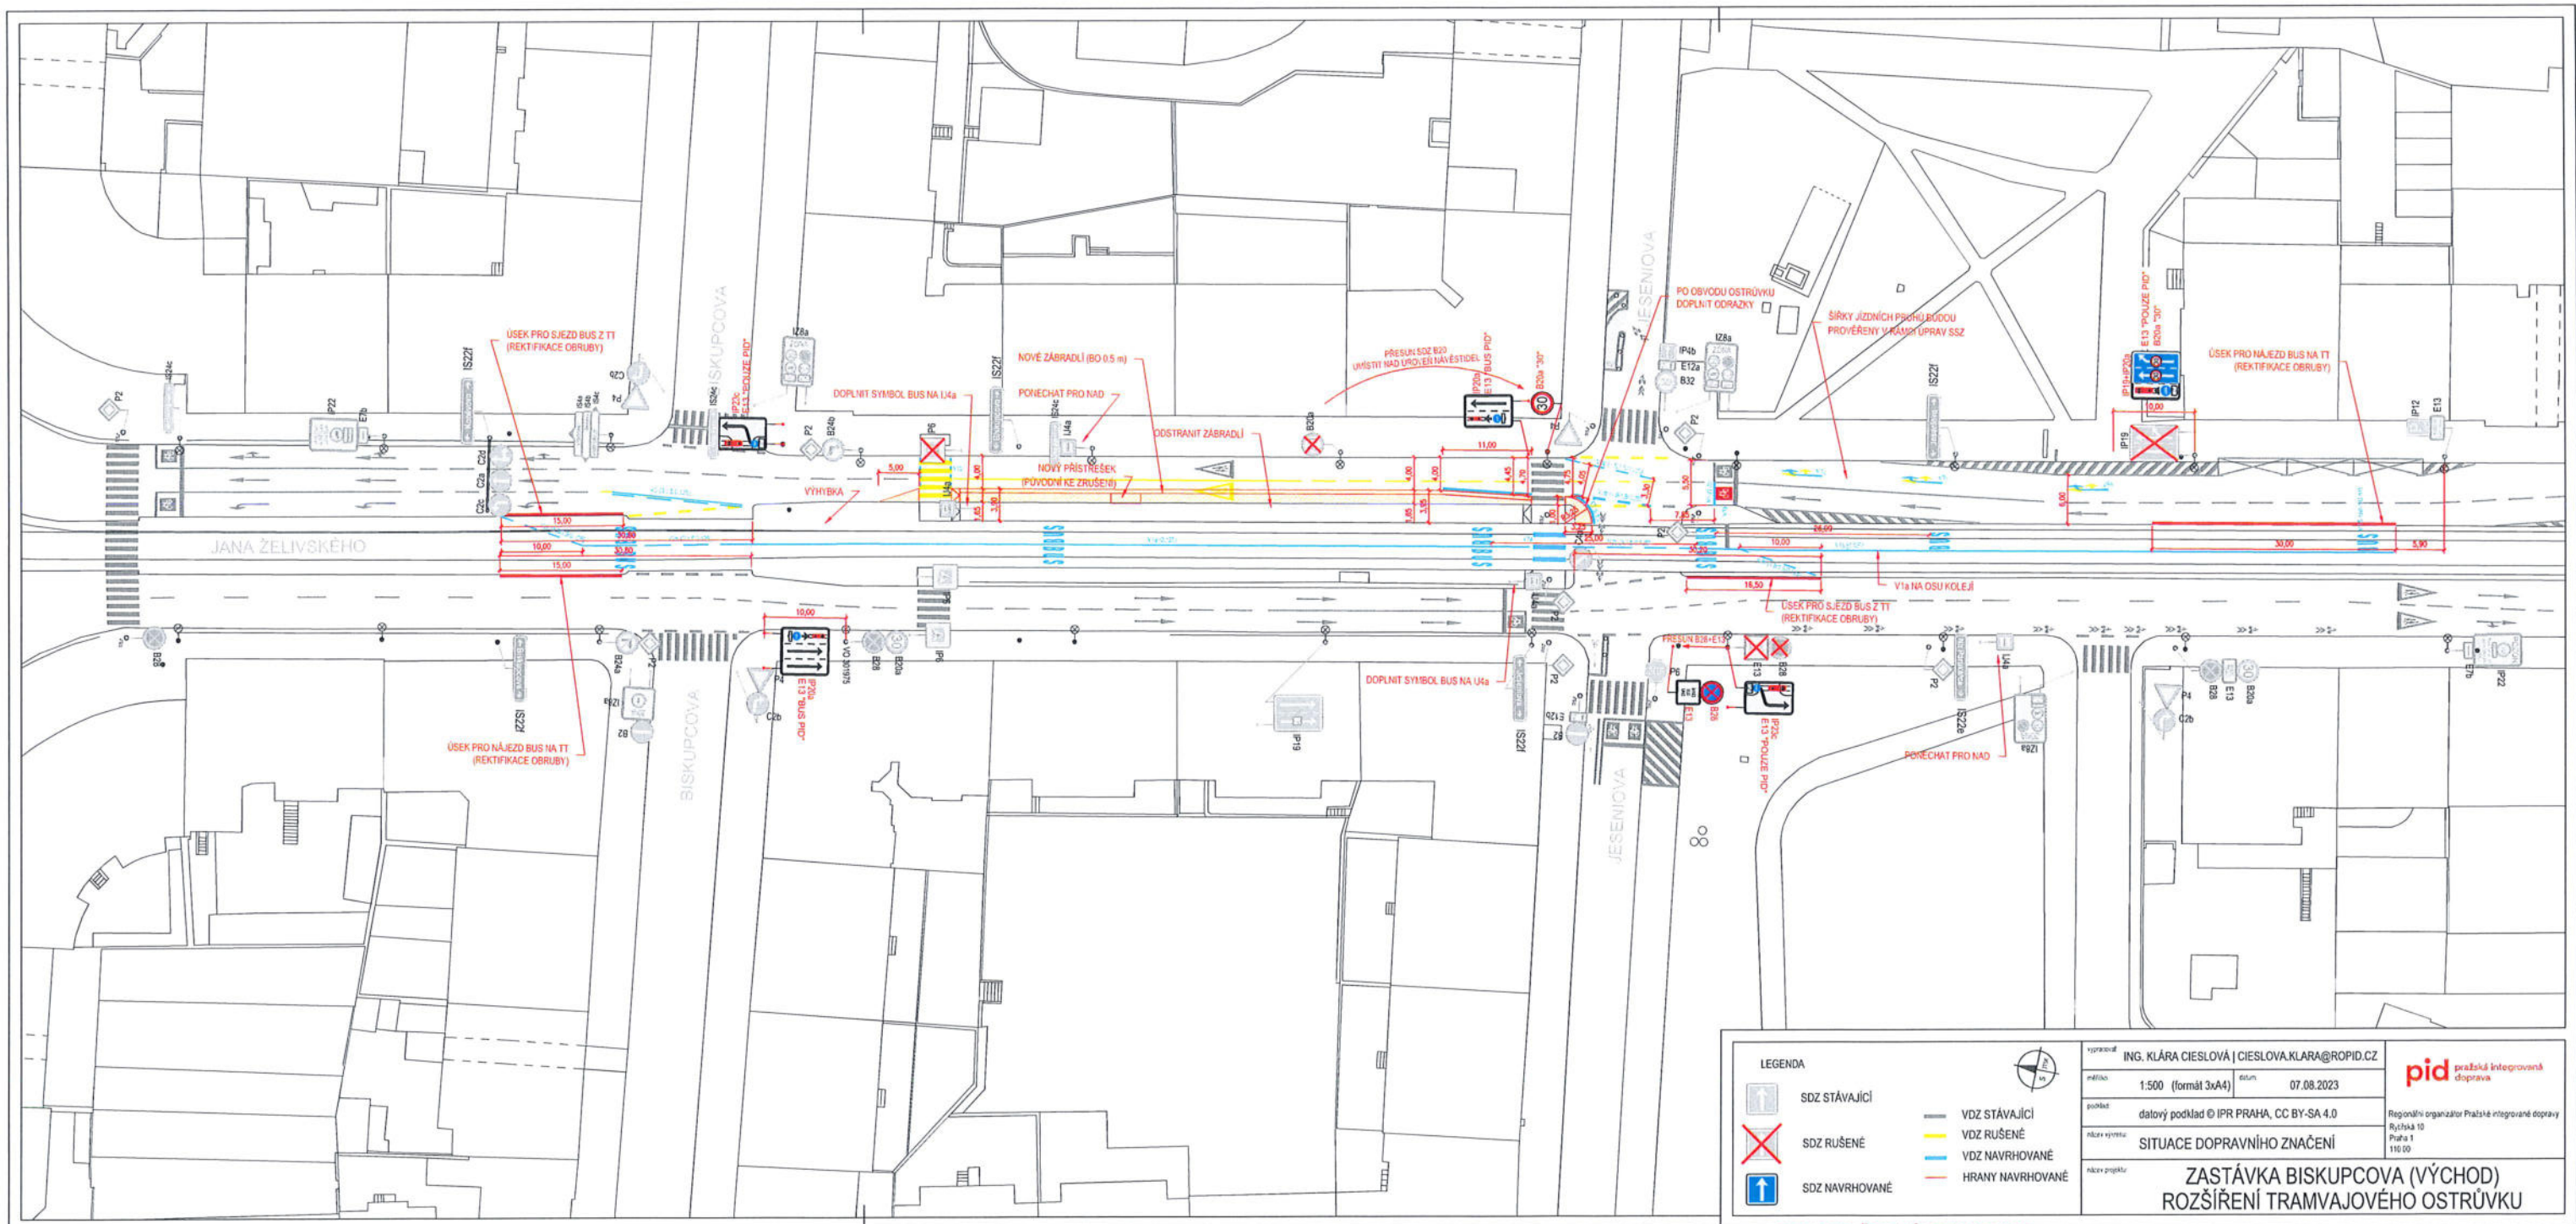

LEGENDA		vypraveno: ING. KLÁRA CIESLOVÁ CIESLOVA.KLARA@ROPID.CZ		 <small>Regionální organizátor Pražské integrované dopravy</small> <small>Rybišská 10</small> <small>Praha 1</small> <small>110 00</small>
	SDZ STÁVAJÍCÍ		VDZ STÁVAJÍCÍ	
	SDZ RUŠENÉ		VDZ RUŠENÉ	
	SDZ NAVRHOVANÉ		VDZ NAVRHOVANÉ	
			HRANY NAVRHOVANÉ	
		<small>měřítko: 1:500 (formát 3x4)</small> <small>datum: 07.08.2023</small> <small>projevitel: datový podklad © IPR PRAHA, CC BY-SA 4.0</small> <small>název projektu: SITUACE DOPRAVNÍHO ZNAČENÍ</small>		
ZASTÁVKVA BISKUPCOVA (VÝCHOD)				
ROZŠÍŘENÍ TRAMVAJOVÉHO OSTRŮVKU				

POLICIE ČESKÉ REPUBLIKY
 KRAJSKÉ ŘEDITELSTVÍ POLICIE
 HLAVNÍHO MĚSTA PRAHY
 ODDĚLENÍ SLUŽBY DOPRAVNÍ POLICIE 2
 ODDĚLENÍ DOPRAVNÍHO INŽENÝRSTVÍ
 140 00 PRAHA 4, KONGRESOVÁ 2

Příloha č. 1 k písemnému stanovisku čj:
 KRPA 278 124 ČJ-20 0000DŽ
 Počet listů: 1

17-08-2023

plk. Mgr. Jiří Dušek
 vedoucí odboru
 z r. kpt. Ing. Šimon Zvořák

