


Situace dopravního značení
Měřítko 1:500

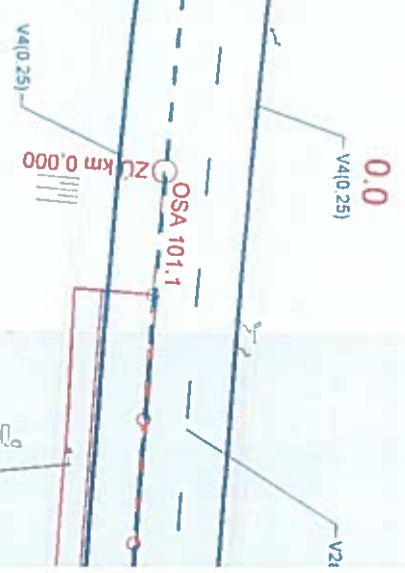

E8d
ZNAČ
V P0V



125)

0.1

ZNAČKU ZRUŠIT

ZNAČKU PŘEMÍSTIT K
ODBOČOVACÍHO PÁSU

P2

0.2

ZNAČKU PŘEMÍSTIT NA KONEC
PŘÍPOJOVACÍHO PRUHU

ONECHAT
I POLOZE

ZNAČKU PŘEMÍSTIT
NA OSTRŮVEK DO
KŘÍŽOVATKY

ZNAČKU
PŘEMÍSTIT

OZNAČNÍK
ZASTÁVKY
PŘEMÍSTIT

ZNAČKU ZRUŠIT

ZNAČKU PŘEMÍSTIT NA
ODSUNUTÝ CHODNÍK

ZNAČKU PONECHAT
V PŮVODNÍ POLOZE

ZNAČKU PONECHAT
V PŮVODNÍ POLOZE

ZNAČKU PONECHAT
V PŮVODNÍ POLOZE

OSA 101.2

ZÚ km 0,000

P22
POZOR

E12
B4

C4b

E12
B4

P4

C9a

P3

C9b

B28

V2R(1,5/1,5/0,25)

V13

V12a

V11b


V12a


V4(0,25)

V2a(3/0,125)

V13

V2R(1,5/1,5/0,25)

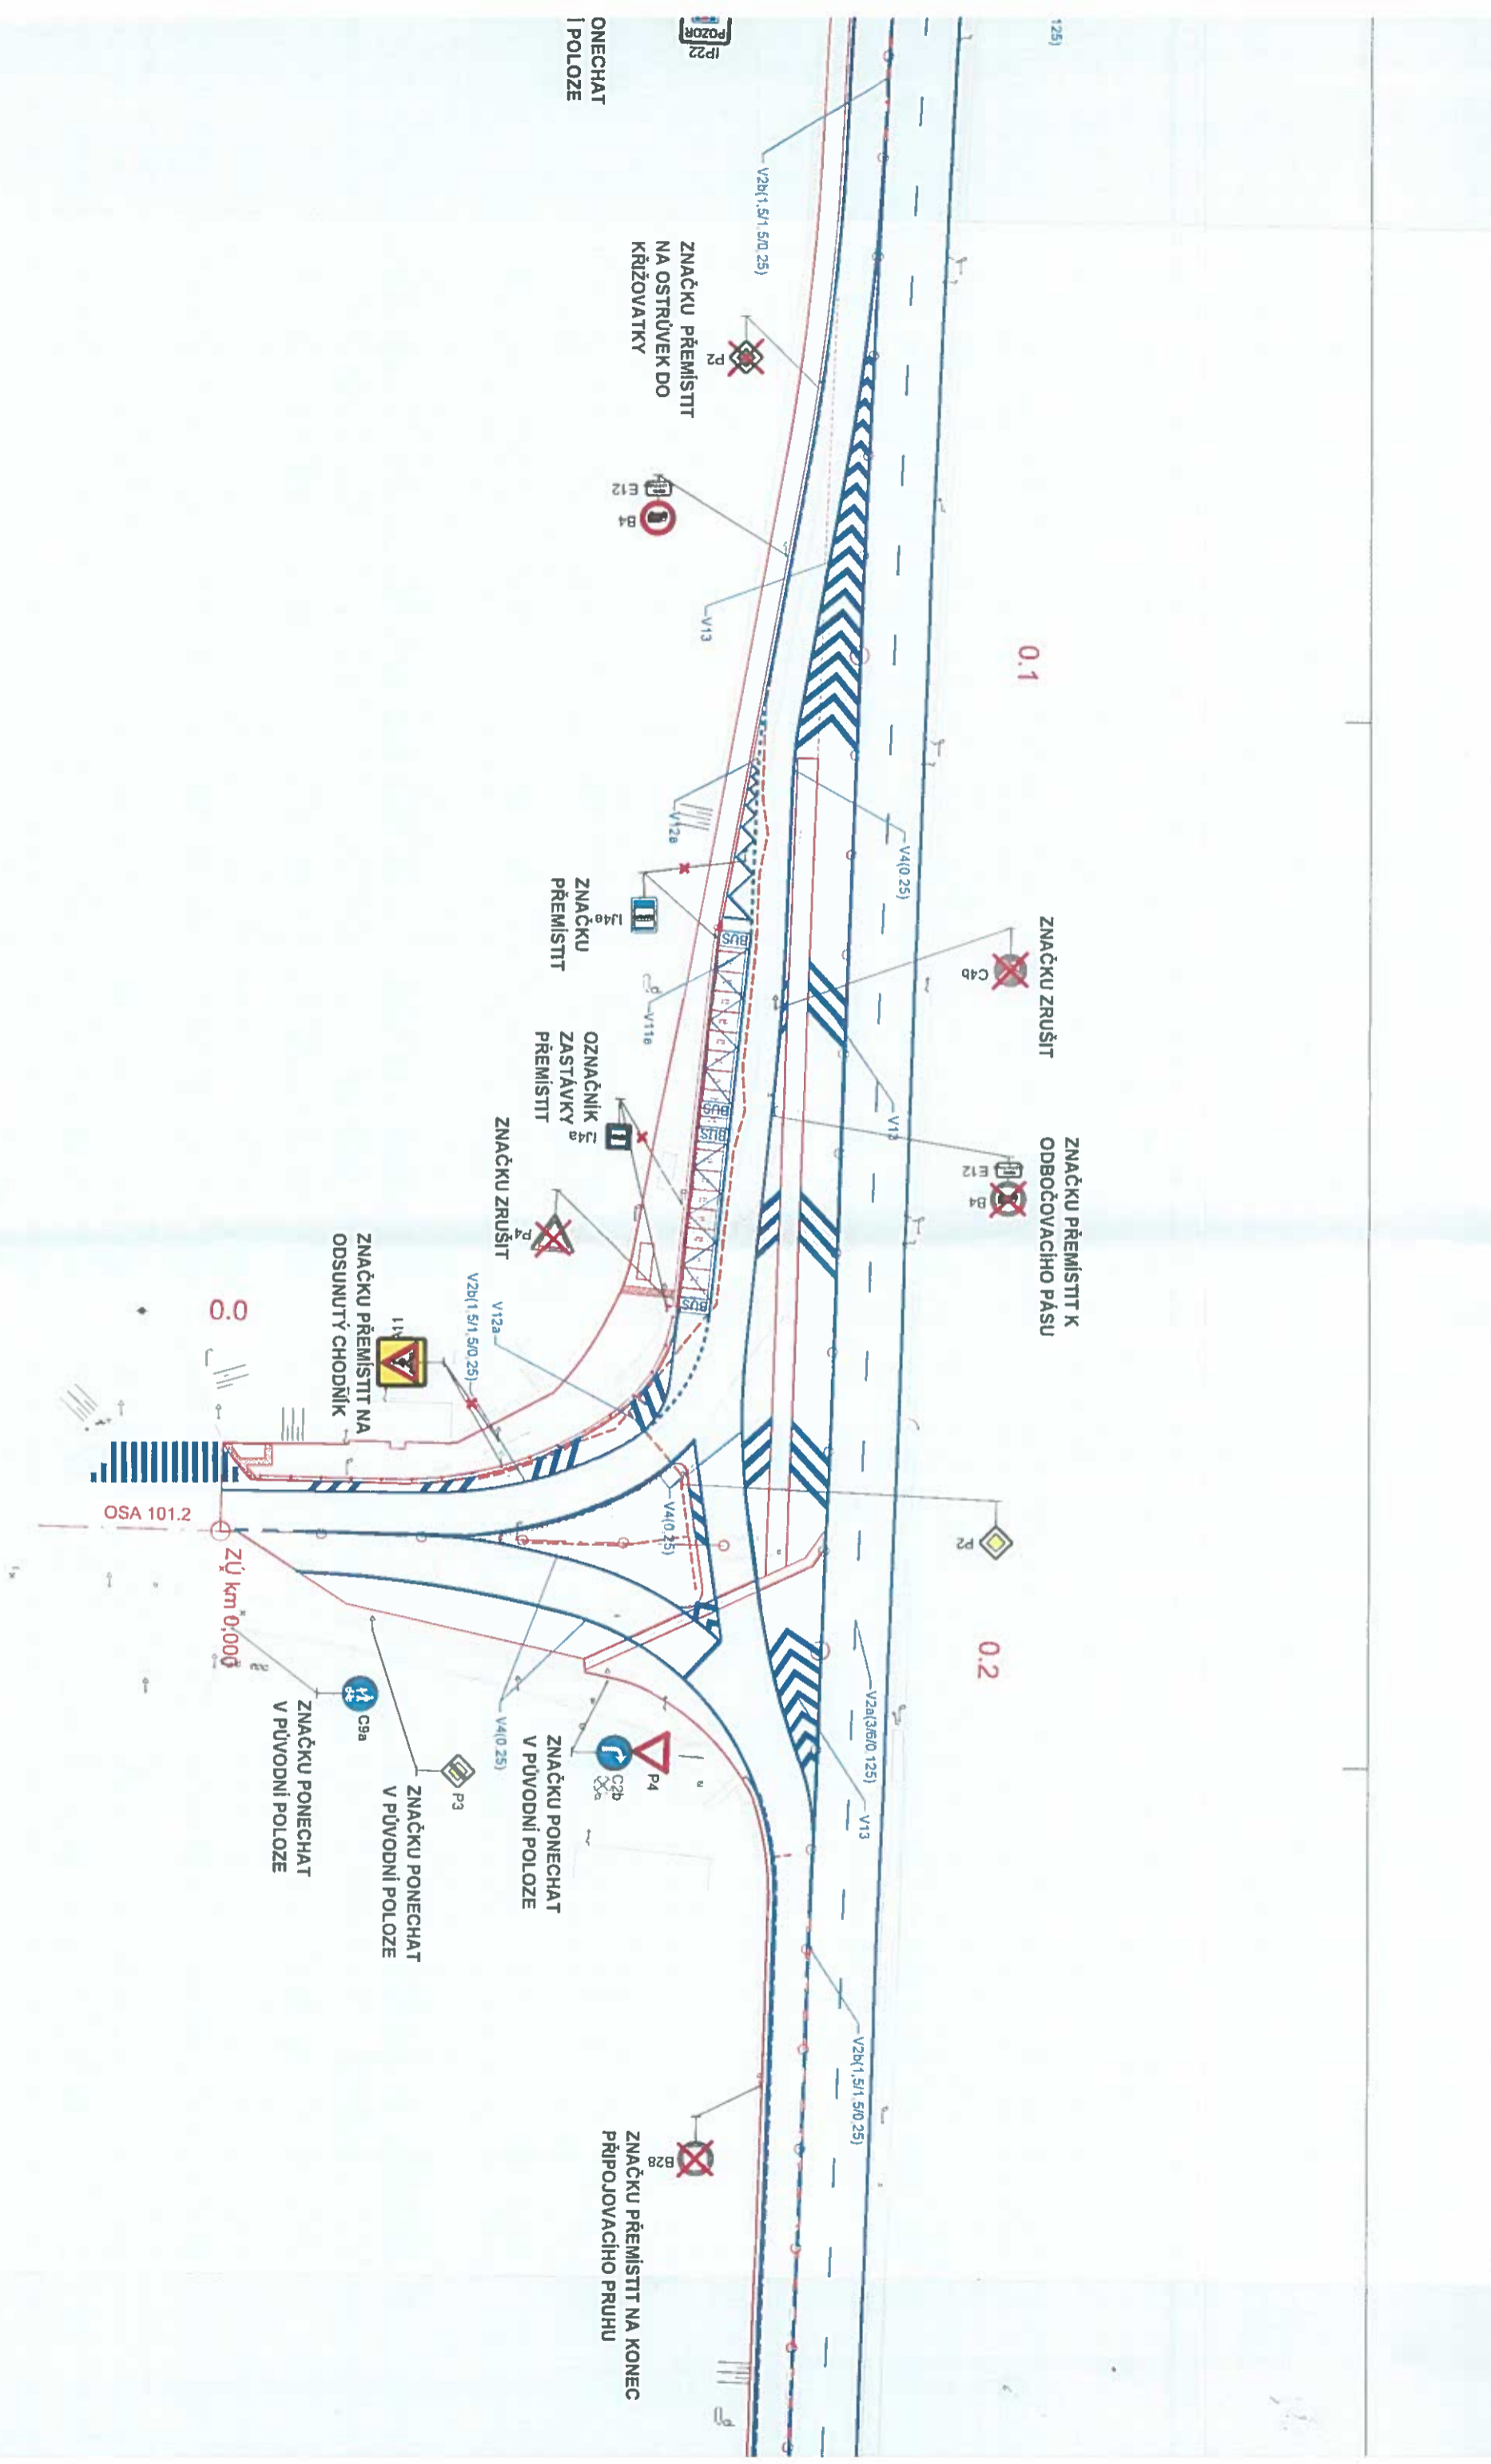

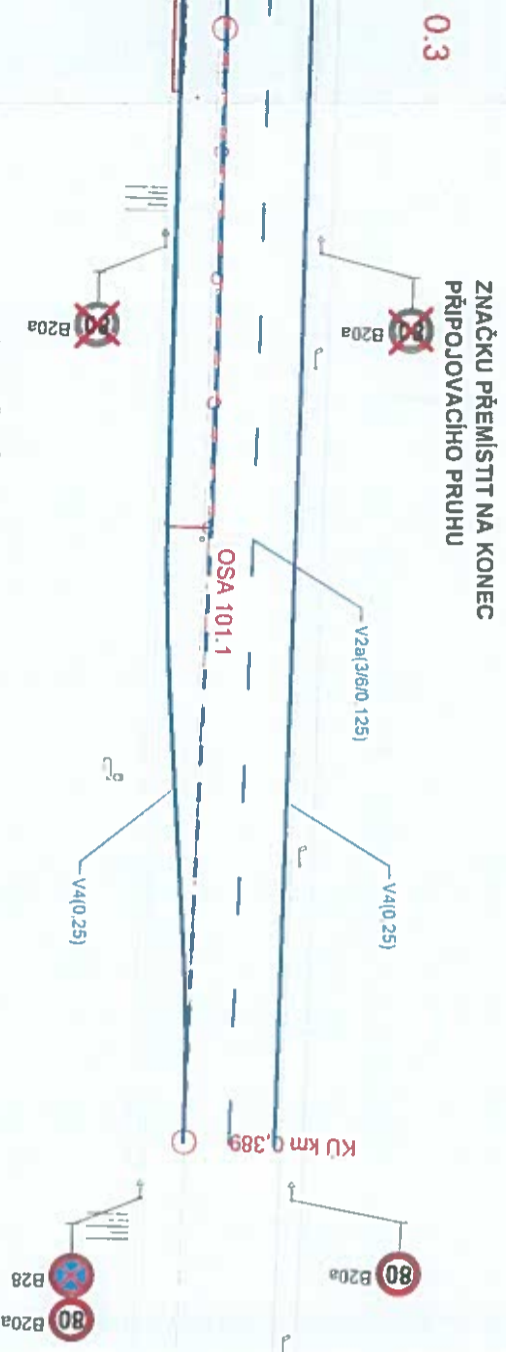


Policie České republiky
 Krajské ředitelství policie hl. m. Prahy
 Odbor služby dopravní policie
 140 00 Praha 4, Kongresová 2
 - 16 -
 Čj. KRPA- 81960-1 /ČJ-20 14-00990DŽ
 Dne: 7-03-2024
 plk. Mgr. Jiří Dušek
 vedoucí odboru
 z r. kpt. Bc. Michal Kovačka


Souhlasné stanovisko ve smyslu
 §77 odst. 1o) zák. č. 361/2000-Sb.


Změna č.	popis změny	datum	podpis
01	Oprava umístění svléhého dopravního značení	27.2.2024	<i>Máliš</i>
02	Oprava umístění svléhého dopravního značení	6.3.2024	<i>Máliš</i>


Objednatel:

HLAVNÍ MĚSTO PRAHA
ZASTOUPENÉ
TECHNICKOU SPRÁVOU KOMUNIKACÍ
 Valerzl 1623/24, Praha 7-Holešovice, 170 00

Technický dozor investora:

Pontex, s. r.o.
 Bezová 1658, Praha 4, 140 00

Zodpovědní stavby:

Stavby mostů a.s.
 Vyskočilova 1566, Praha 4, 140 00

Koordinator RDS:

VALBEK, spol. s r.o., středisko Praha
 V Orlínách 2300/75, Praha 10, 100 00

Zpracovatel stavebního objektu		Výpracovatel		Investor	
 V Orlínách 2300/75 100 00 Praha 10		Ing. Kateřina Borčková Ing. Martin Máša Ing. Tomáš Vojtara		TSK-PRAHA 23PH1006 08/2023 RDS 1 500 Paré	
Zodpovědní projektant: Alice		<i>Máliš</i> <i>Wojtara</i>		Datum: 08/2023 Stupeň: RDS Měřítko: 1:500 Č.přílohy: Paré	
Objekt: SO 101 – Stavební úpravy ulice Dostihová - Strakonická		DOSTIHOVÁ - STRAKONICKÁ PROTIHLUKOVÁ OPATŘENÍ		06	
Příloha: SITUACE DOPRAVNÍHO ZNAČENÍ					