














Legenda:

-  Stávající vodorovné dopravní značení
-  Rušené stávající vodorovné dopravní značení
-  Nové vodorovné dopravní značení
-  Nový reliéfní signální a varovný pás
-  Stávající/nové svislé dopravní značení
-  Stávající/nové zařízení Z11h - Baliseta
-  Nový skládaný dopravní ostrůvek (rozměry ŠxDxV - 2000x1500x100mm)
-  Stávající stožár veřejného osvětlení



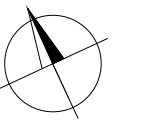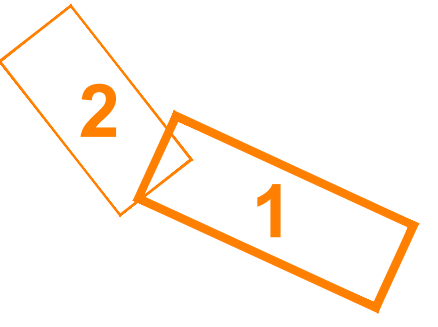

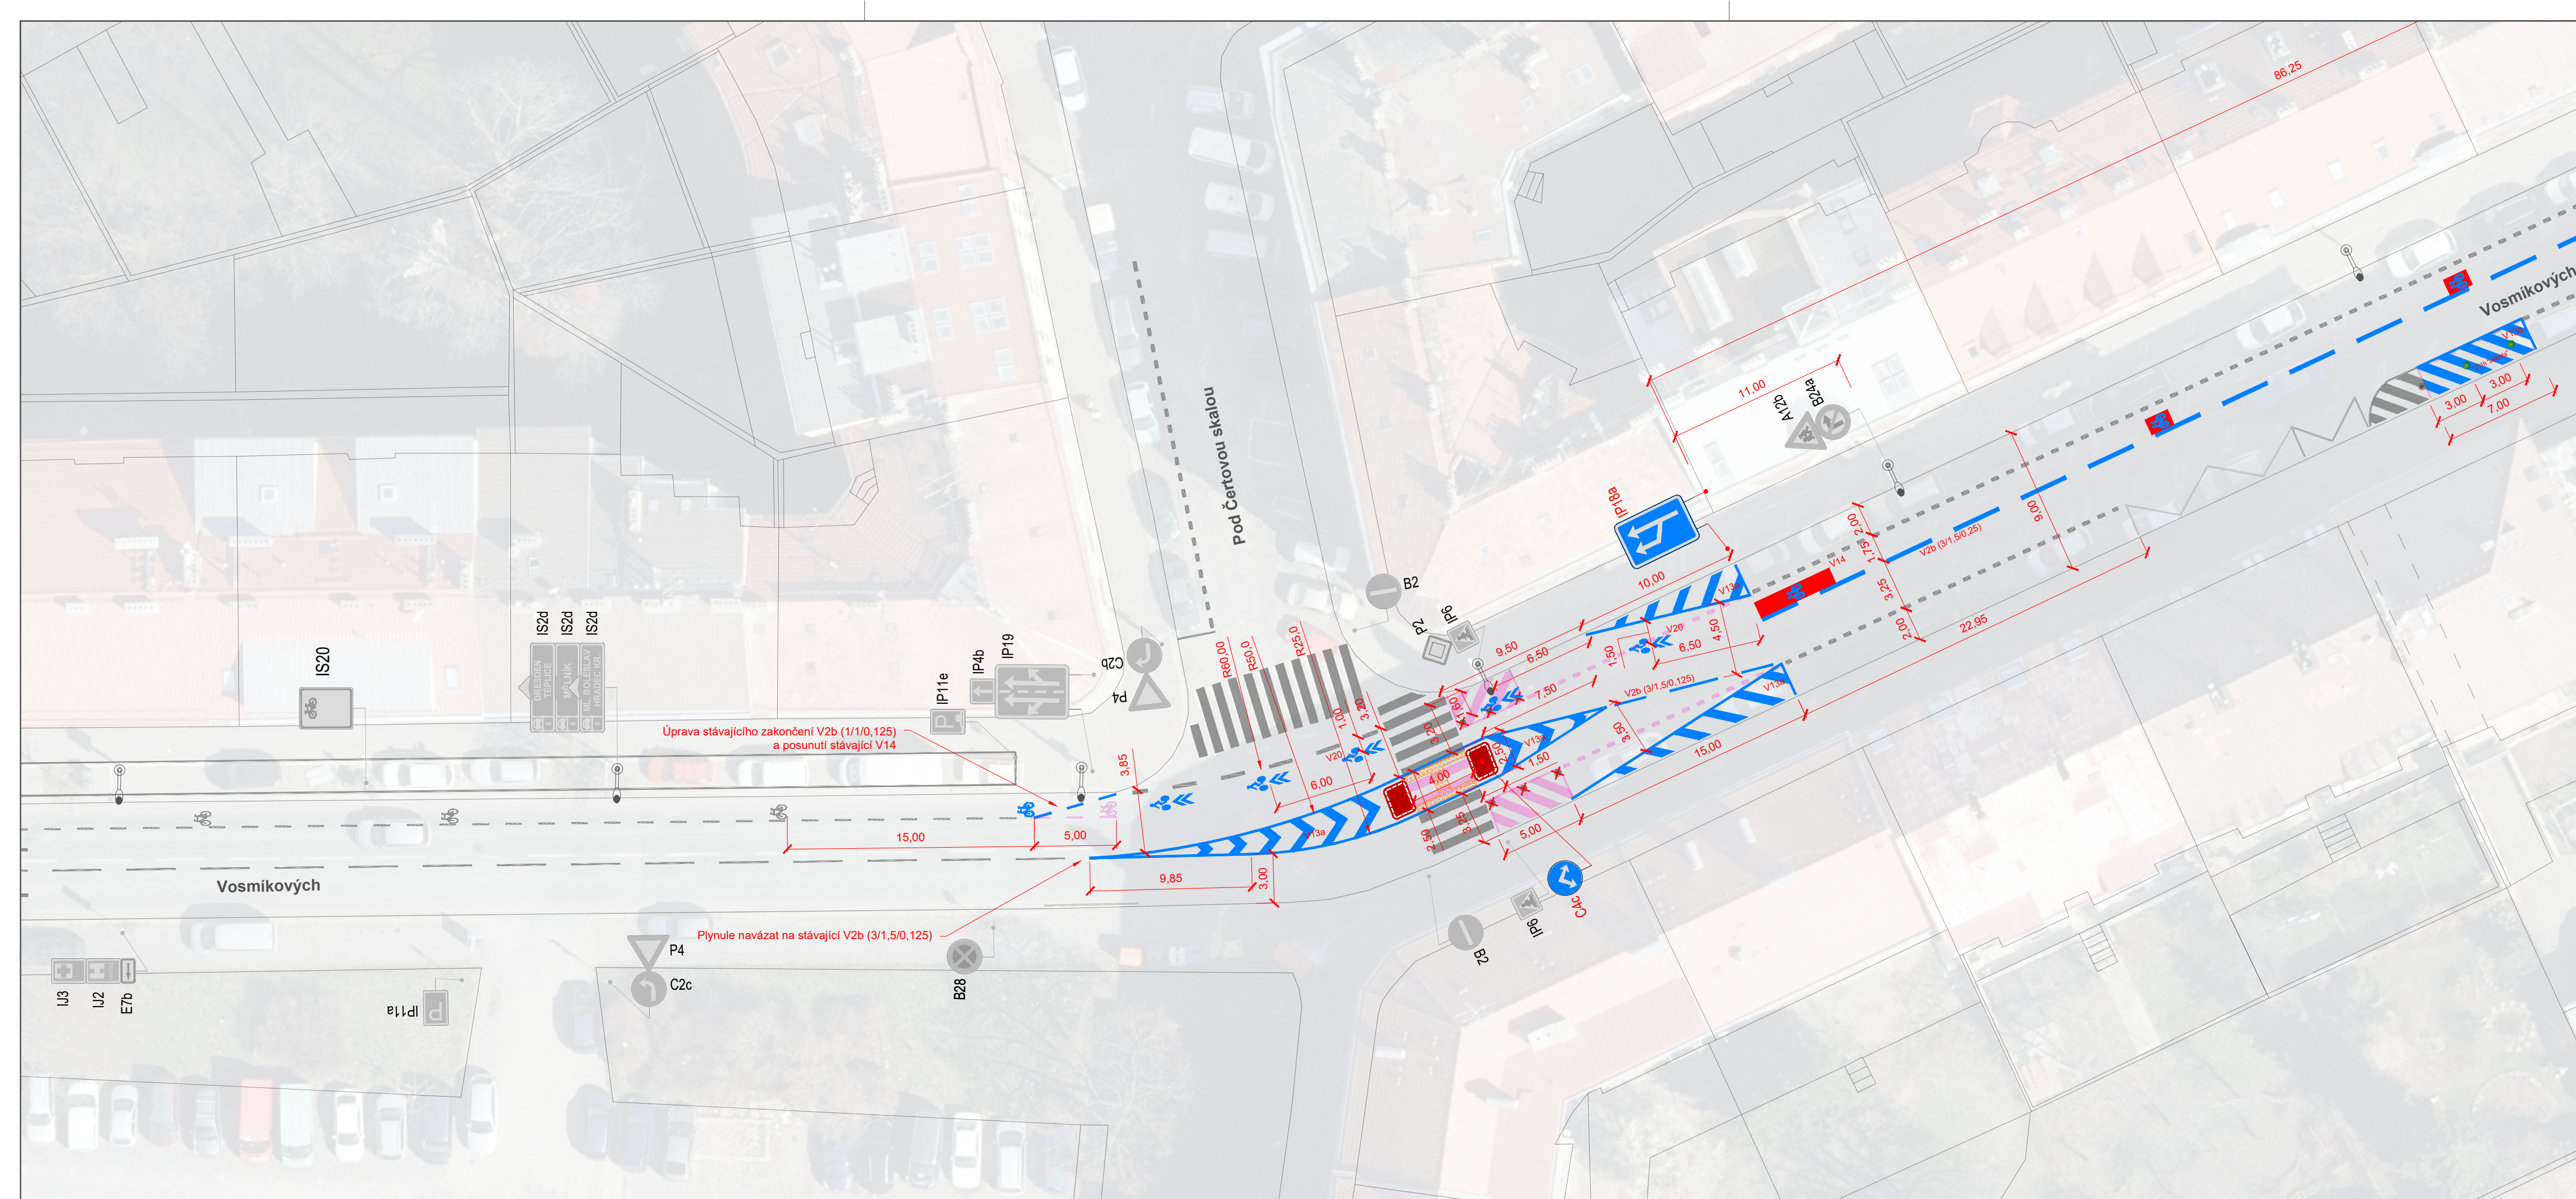



Klad listů:




Objednatel: Technická správa komunikací hl. m. Prahy, a.s. Veletžní 1623/24, 170 00 Praha 7 - Holešovice	
Dodavatel: TODIM s.r.o. Rybná 716/24, 110 00 Praha 1 - Staré Město	
Vypracovali: Ing. Antonín Cvrček, Jan Pospíšil	
Akce: PDZ 1567 Vosmikových	Číslo objednávky: A/0002/22/61
Místo: Praha 8 - Libeň, k.ú. Libeň [730891]	Stupeň: Stanovení DZ
Příloha: Situace DZ Vosmikových - jižní část	Datum: Duben 2024
	Měřítko: 1:250
	Formát: 6xA4
	Příloha číslo:
	Výstisk číslo:
	B.1
	1



Legenda:

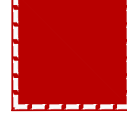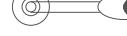-  Stávající vodorovné dopravní značení
-  Rušené stávající vodorovné dopravní značení
-  Nové vodorovné dopravní značení
-  Nový reliéfní signální a varovný pás
-  P2 Stávající/nové svislé dopravní značení
-  Stávající/nové zařízení Z11h - Baliseta
-  Nový skládaný dopravní ostrůvek (rozměry ŠxDxV - 2000x1500x100mm)
-  Stávající stožár veřejného osvětlení

Klad listů:

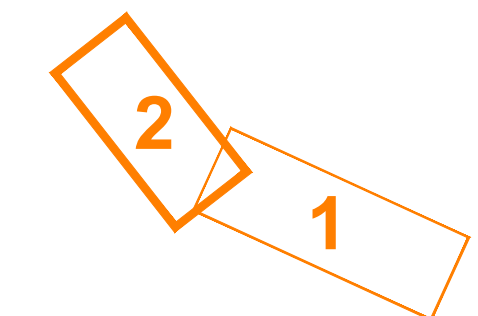

Objednatel: Technická správa komunikací hl. m. Prahy, a.s. Veletržní 1623/24, 170 00 Praha 7 - Holešovice	
Dodávatel: TODIM s.r.o. Rybná 716/24, 110 00 Praha 1 - Staré Město	
Vypracovali: Ing. Antonín Cvrček, Jan Pospíšil	
Akce: PDZ 1567 Vosmikových	Číslo objednávky: A/0002/22/61 Stupeň: Stanovení DZ
Místo: Praha 8 - Libeň, k.ú. Libeň [730891]	Měřítko: 1:250 Formát: 5xA4
Příloha: Situace DZ Vosmikových - severní část	Příloha číslo: Výtisk číslo: B.2 1