


Přihlašovací místa BUS od stopčáry ve vzdálenosti:
 DBA1Mx+DBA1Rx 90m (vjezd do zastávky), DBA2M+DBA2R 0m
 DBE1Mx+DBE1Lx 250m, DBEM+DBFL 50m, DBE2M+DBF2L 0m
 DBJ1Rx+DBJ1Lx 140m, DBJR+DBJL 50m, DBJ2R+DBJ2L 0m

Změny v dopravním značení:

- doplňuje se SDZ P2 na vjezdu Beladova – sever na sloup č. 2
- ruší se SDZ P2 na vjezdu Beladova – jih na sloupu č. 6
- upravuje se SDZ IP19 na vjezdech Beladova – sever a Beladova – jih
- upravuje se SDZ B11 + E13 v prostoru křižovatky
- upravuje se VDZ V1a, V2b, V9a, V13a, V15, V19 na vjezdu Beladova – sever
- upravuje se VDZ V19 na vjezdu Beladova – jih
- upravuje se VDZ V2b v prostoru křižovatky

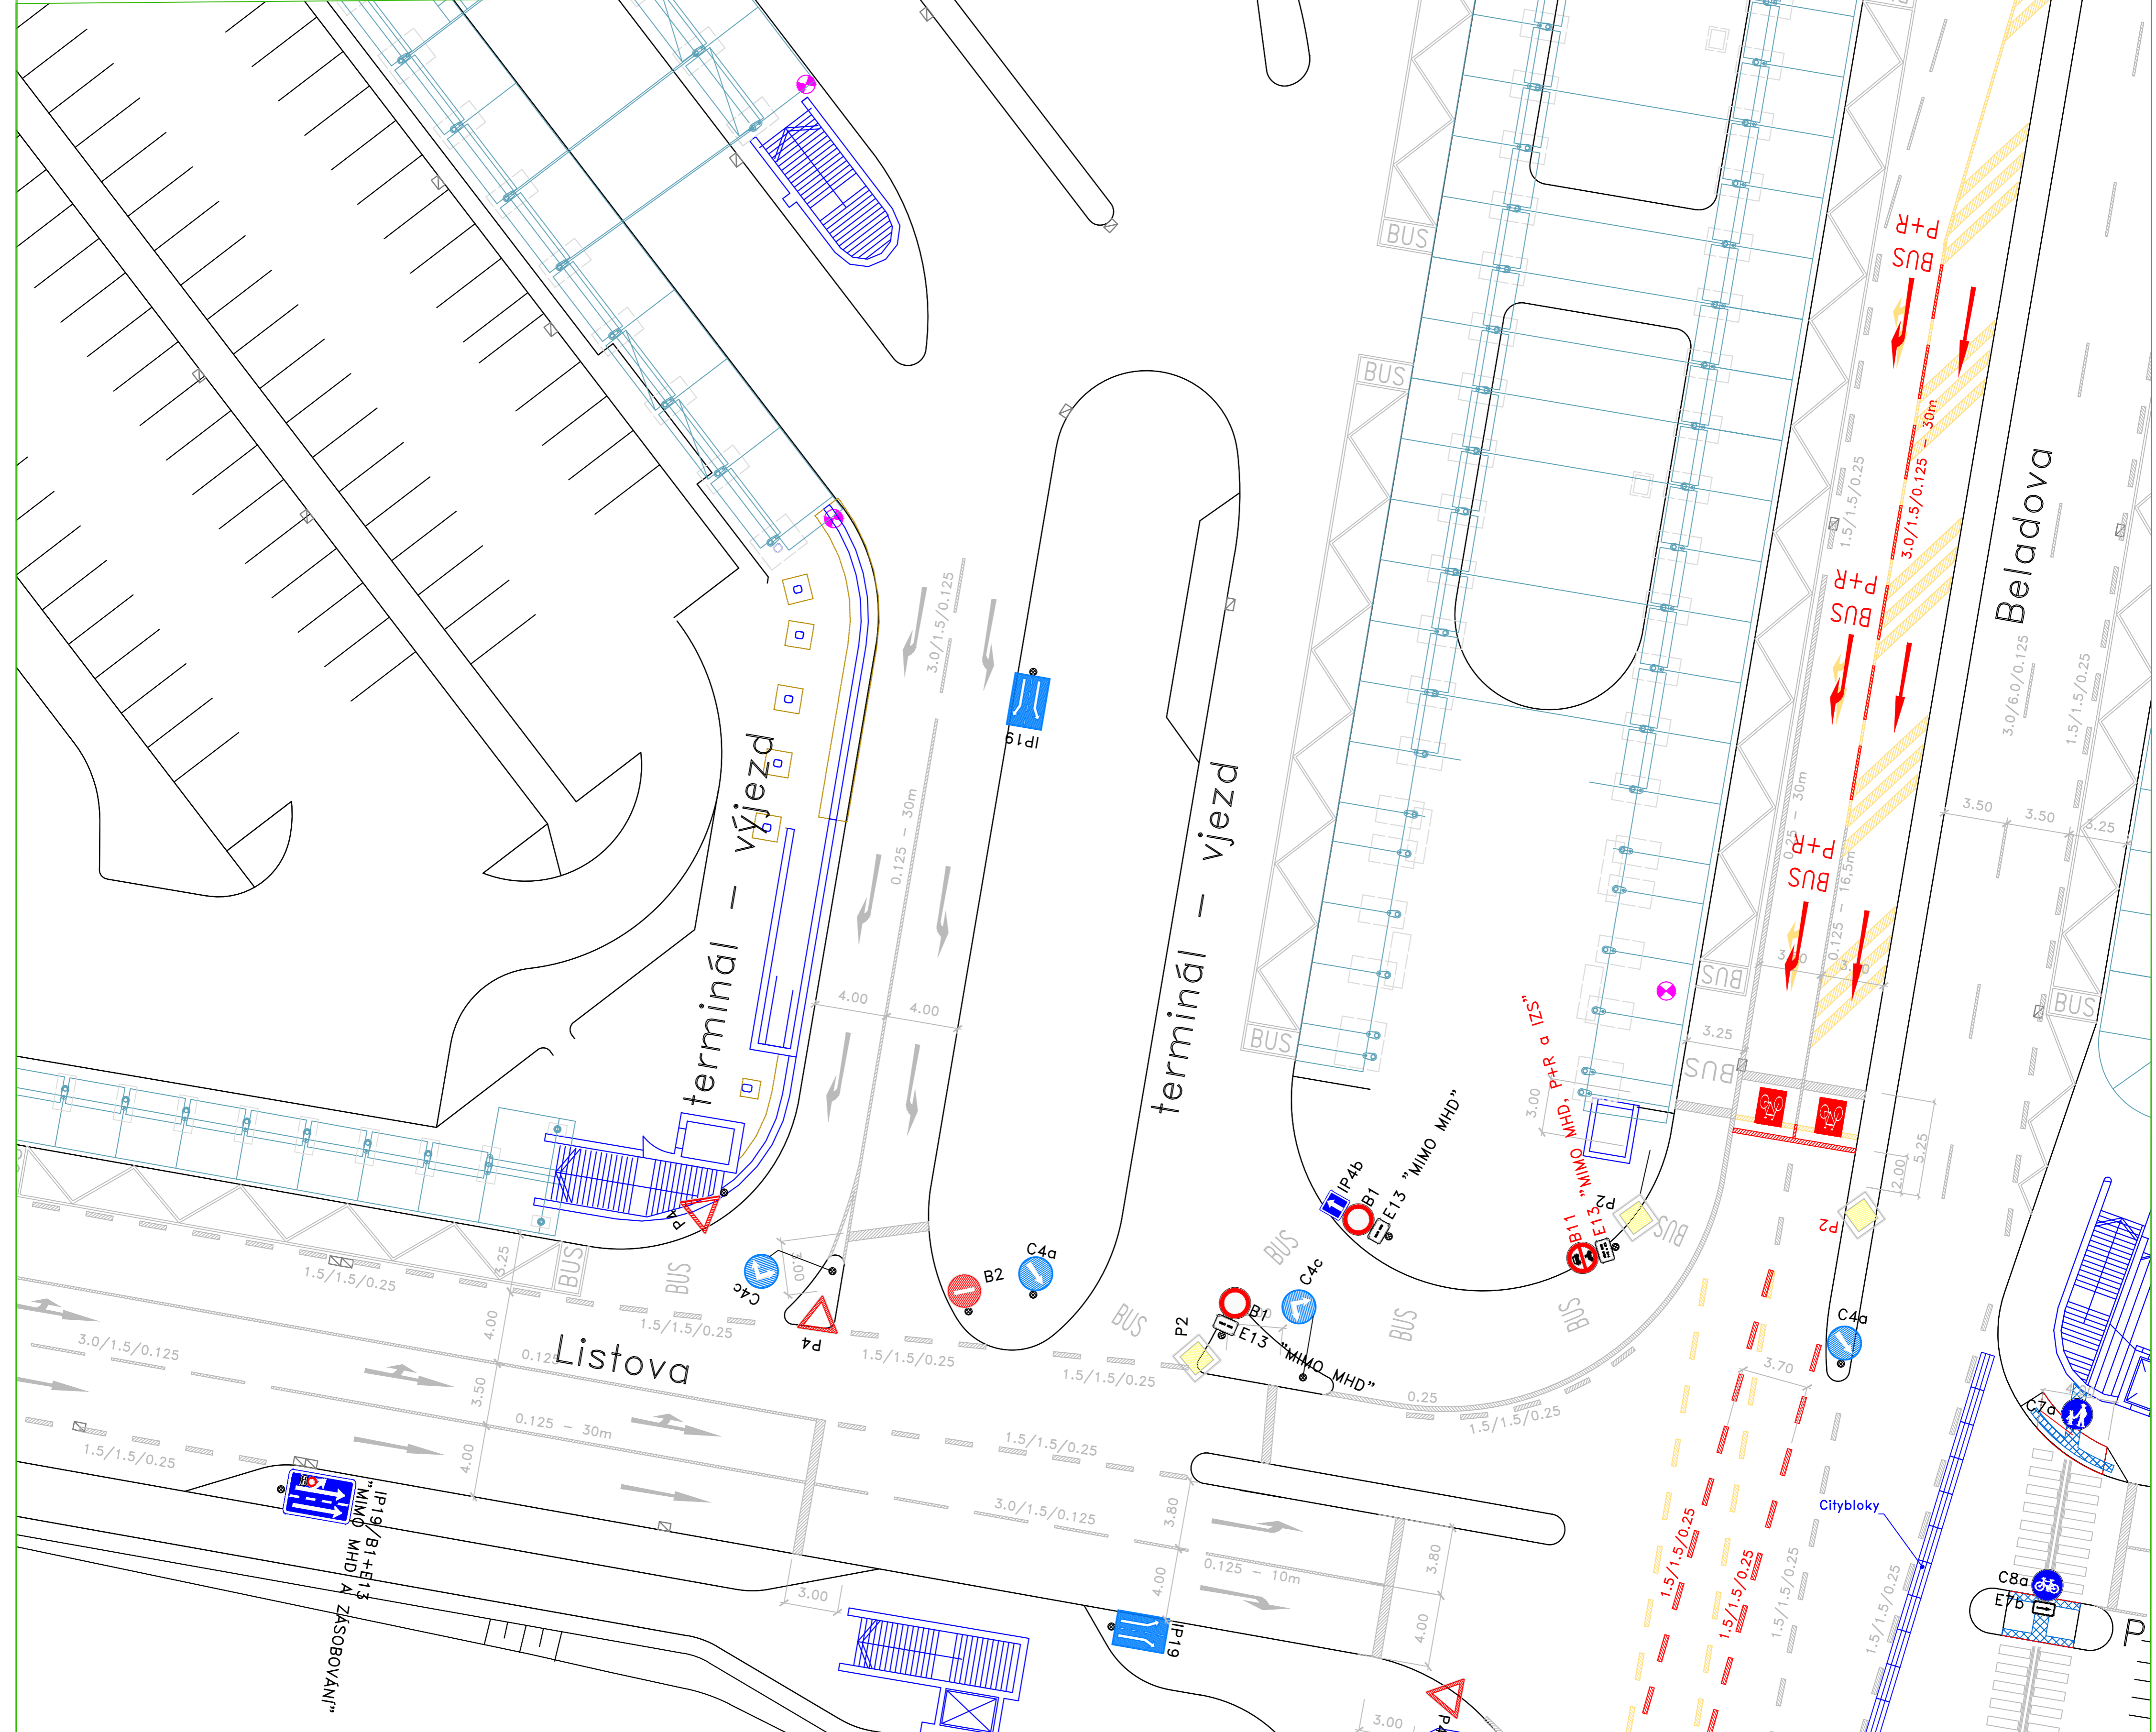

LEGENDA

- SSZ nové/stávající
- sloup SSZ
- návěstídló pro vozidla
- návěstídló se směrovým signálem
- návěstídló pro tramvaje
- návěstídló pro chodce se zvukovým návěstídló
- návěstídló zelené doplňkové šípky
- návěstídló signálu pro opuštění křižovatky
- výložník s údajem o délce vyložení
- ruční řízení
- radie
- nová smyčka automobilového detektoru
- stávající smyčka automobilového detektoru
- rušená smyčka automobilového detektoru
- nové VDZ
- stávající VDZ
- rušené VDZ
- nové SDZ
- stávající SDZ
- rušené SDZ

Technická správa komunikací hl. m. Prahy, a.s. Veletřzní 1623/24, 170 00 Praha 7	
http://www.tsk-praha.cz e-mail: eva.kosteasova@tsk-praha.cz Tel.: (+420) 724 216 865	
Vedoucí oddělení řízení dopravy:	Ing. Eva Kosteasová
Odpovědný projektant:	Ing. Václav Veselý
Zpracovatel:	Ing. Václav Veselý
9.290 BELADOVA - LISTOVA	Číslo úkolu: 24-2137-T26
ZMĚNA 2024 04 04	Číslo přílohy: 2.2
SITUACE DOPRAVNÍHO ZNAČENÍ	Měřítko: 1 : 200
	Číslo paré:
	Datum: 4/2024