
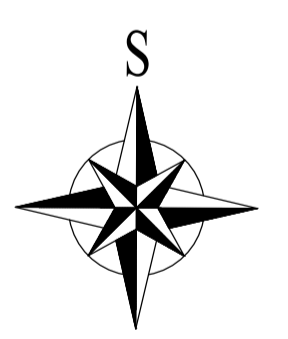


navazuje 2. díl

V PROSTORU MUK NENÍ
CÍL MODŘANY ZOHLEDNĚN

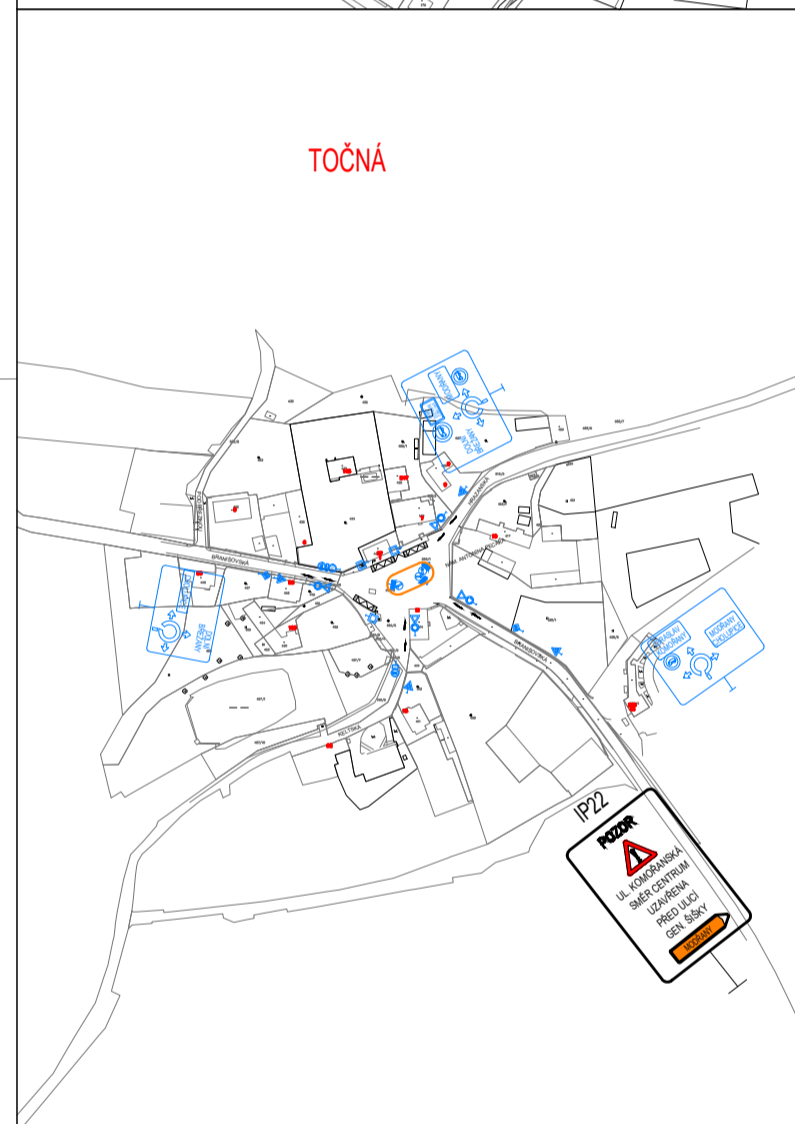

OBJEDNATEL:	PROJEKT ISA spol. s r.o		
INVESTOR:	Pražská Plynárenská Distribuce a.s.		
Hlavní projektant:	ASTRA projekt, s.r.o. obor dopravní stavby Pod Višňovkou 1662/21, 140 00 PRAHA 4 e-mail: astraprojekt@astraprojekt.cz TEL.: 226 201 616 IČ: 242 27 820, DIČ: CZ 24227820	AUTORIZACE:	
Hlavní inženýr projektu:	Ing. Vít Pluhař	PODPIS:	
Projektant části PD:	Pavel Vocásek	PODPIS:	
Stavba:	Stavební úpravy STL, Komofánská, Praha 12 Dopravně inženýrské opatření	Číslo zakázky:	Číslo kopie:
Průloha:	1. a 2. fáze, širší vztahy, situace - 1. díl	Datum dokončení: Květen 2024 Stupen dokumentace RDS	Číslo průlohy: 4.1
		Měřítko: 1:4000	Formát: A4