


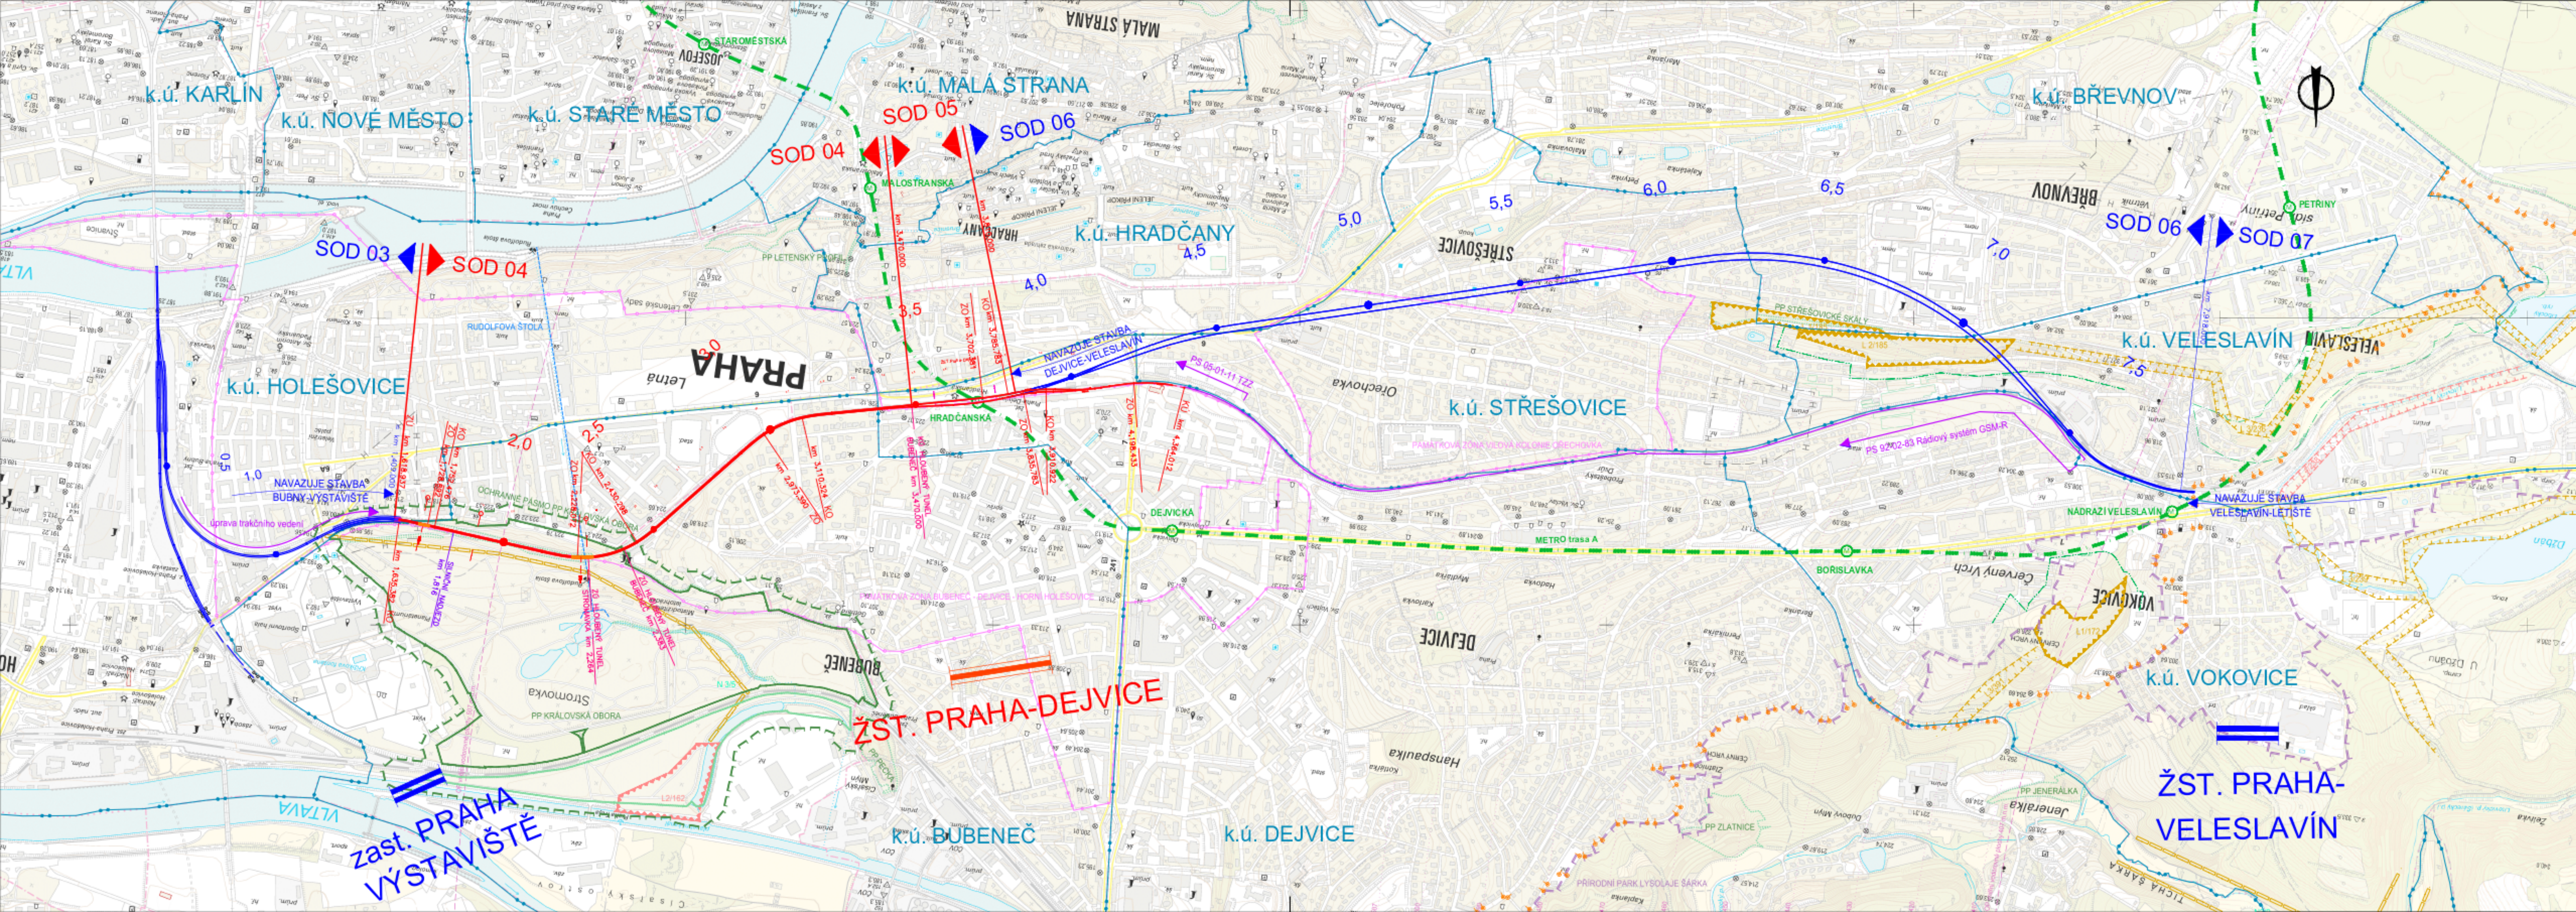

LEGENDA:

ZELEZNÍČNÍ TRATĚ MODERNIZOVANÁ

ZELEZNÍČNÍ TRATĚ - NÁVAZNÉ STAVBY

KABELOVÁ TRASA

METRO

HRANICE KATASTRÁLNÍHO OZEMÍ

OCHRANNÉ PÁSMO DRÁHY STAVAJÍCÍ

OCHRANNÉ PÁSMO METRA

OCHRANNÉ PÁSMO LETIŠTĚ - VÝŠKOVÉ OMEZENÍ

RUDOLFOVA ŠTOLA

PRAŽSKÁ PAMÁTKOVÁ REZERVACE - OCHRANNÉ PÁSMO

PAMÁTKOVÁ ZÓNA

PŘÍRODNÍ PARK LYSOLAJE SÁRKA

PŘÍRODNÍ PAMÁTKA

OCHRANNÉ PÁSMO PŘÍRODNÍ PAMÁTKY KRÁLOVSKÁ OBORA

REGIONÁLNÍ BIOKORIDOR - FUNKČNÍ

LOKÁLNÍ BIOKORIDOR - FUNKČNÍ

LOKÁLNÍ BIOKORIDOR - NÁVRH

LOKÁLNÍ BIOCENTRUM - FUNKČNÍ

LOKÁLNÍ BIOCENTRUM - NÁVRH

OCHRANNÉ PÁSMO HRBITOVA

HRANICE PŘÍRODNÍ A PAMÁTKOVÉ CHRÁNĚNÉHO CELOPRAŽSKÝ VÝZNAMNÉHO PARKU STROMOVKA

Výškový systém Bpv

Souřadnicový systém S-JTSK

2.	Zpracování přípominek OCP MHMP	07/2023	Bednařík	
1.	Zpracování přípominek DOSS	10/2022	dle SO	
Změna:	Název změny:	Datum:	Provedl:	Podpis:

Investor, objednatel:

OPRAVA ŽELEZNIC

Správa železnic, s.o.

Dišpéčská 1003/7

110 00 Praha 1 - Nové Město

kontaktní adresa:

Správa železnic, s.o.

Sádkovská 195/278, 190 00 Praha 9

Inženýrská činnost:

METROPROJEKT Praha a.s.

Argentinská 1621/36

170 00 Praha 7

www.metroprojekt.cz

info@metroprojekt.cz

Člen sdružení:

SUDOP PRAHA

SUDOP PRAHA a.s.

Olšanská 1a, 130 80 Praha 3

tel.: +420 267 094 111

fax: +420 224 230 316

e-mail: praha@sudop.cz

METROPROJEKT Praha a.s.

Argentinská 1621/36

170 00 Praha 7

generální ředitel: Ing. David Krása

tel.: +420 296 154 105

www.metroprojekt.cz

info@metroprojekt.cz

METROPROJEKT

Souprava čísel:

Název a účel díla:

Modernizace trati

Praha-Výstaviště (mimo) - Praha-Dejvice (vč.)

Název části díla:

SITUAČNÍ VÝKRES

Název přílohy:

C.1 SITUACE ŠIRŠÍCH VZTAHŮ

Znění:

-

Číslo příl.

000

Zpracovatelský útvar:

STŘEDIŠKO S60

DOPRAVNÍCH STAVEB

tel.: +420 296 154 247

Číslo projektu:

20 7461 03 01 00 00 00

Číslo znaku:

V20/2041

Datum:

09/2020

Počet formátů:

5 x A4

Měřítko:

1:10000

ICD:

20 7461 03 01 00 00 00