



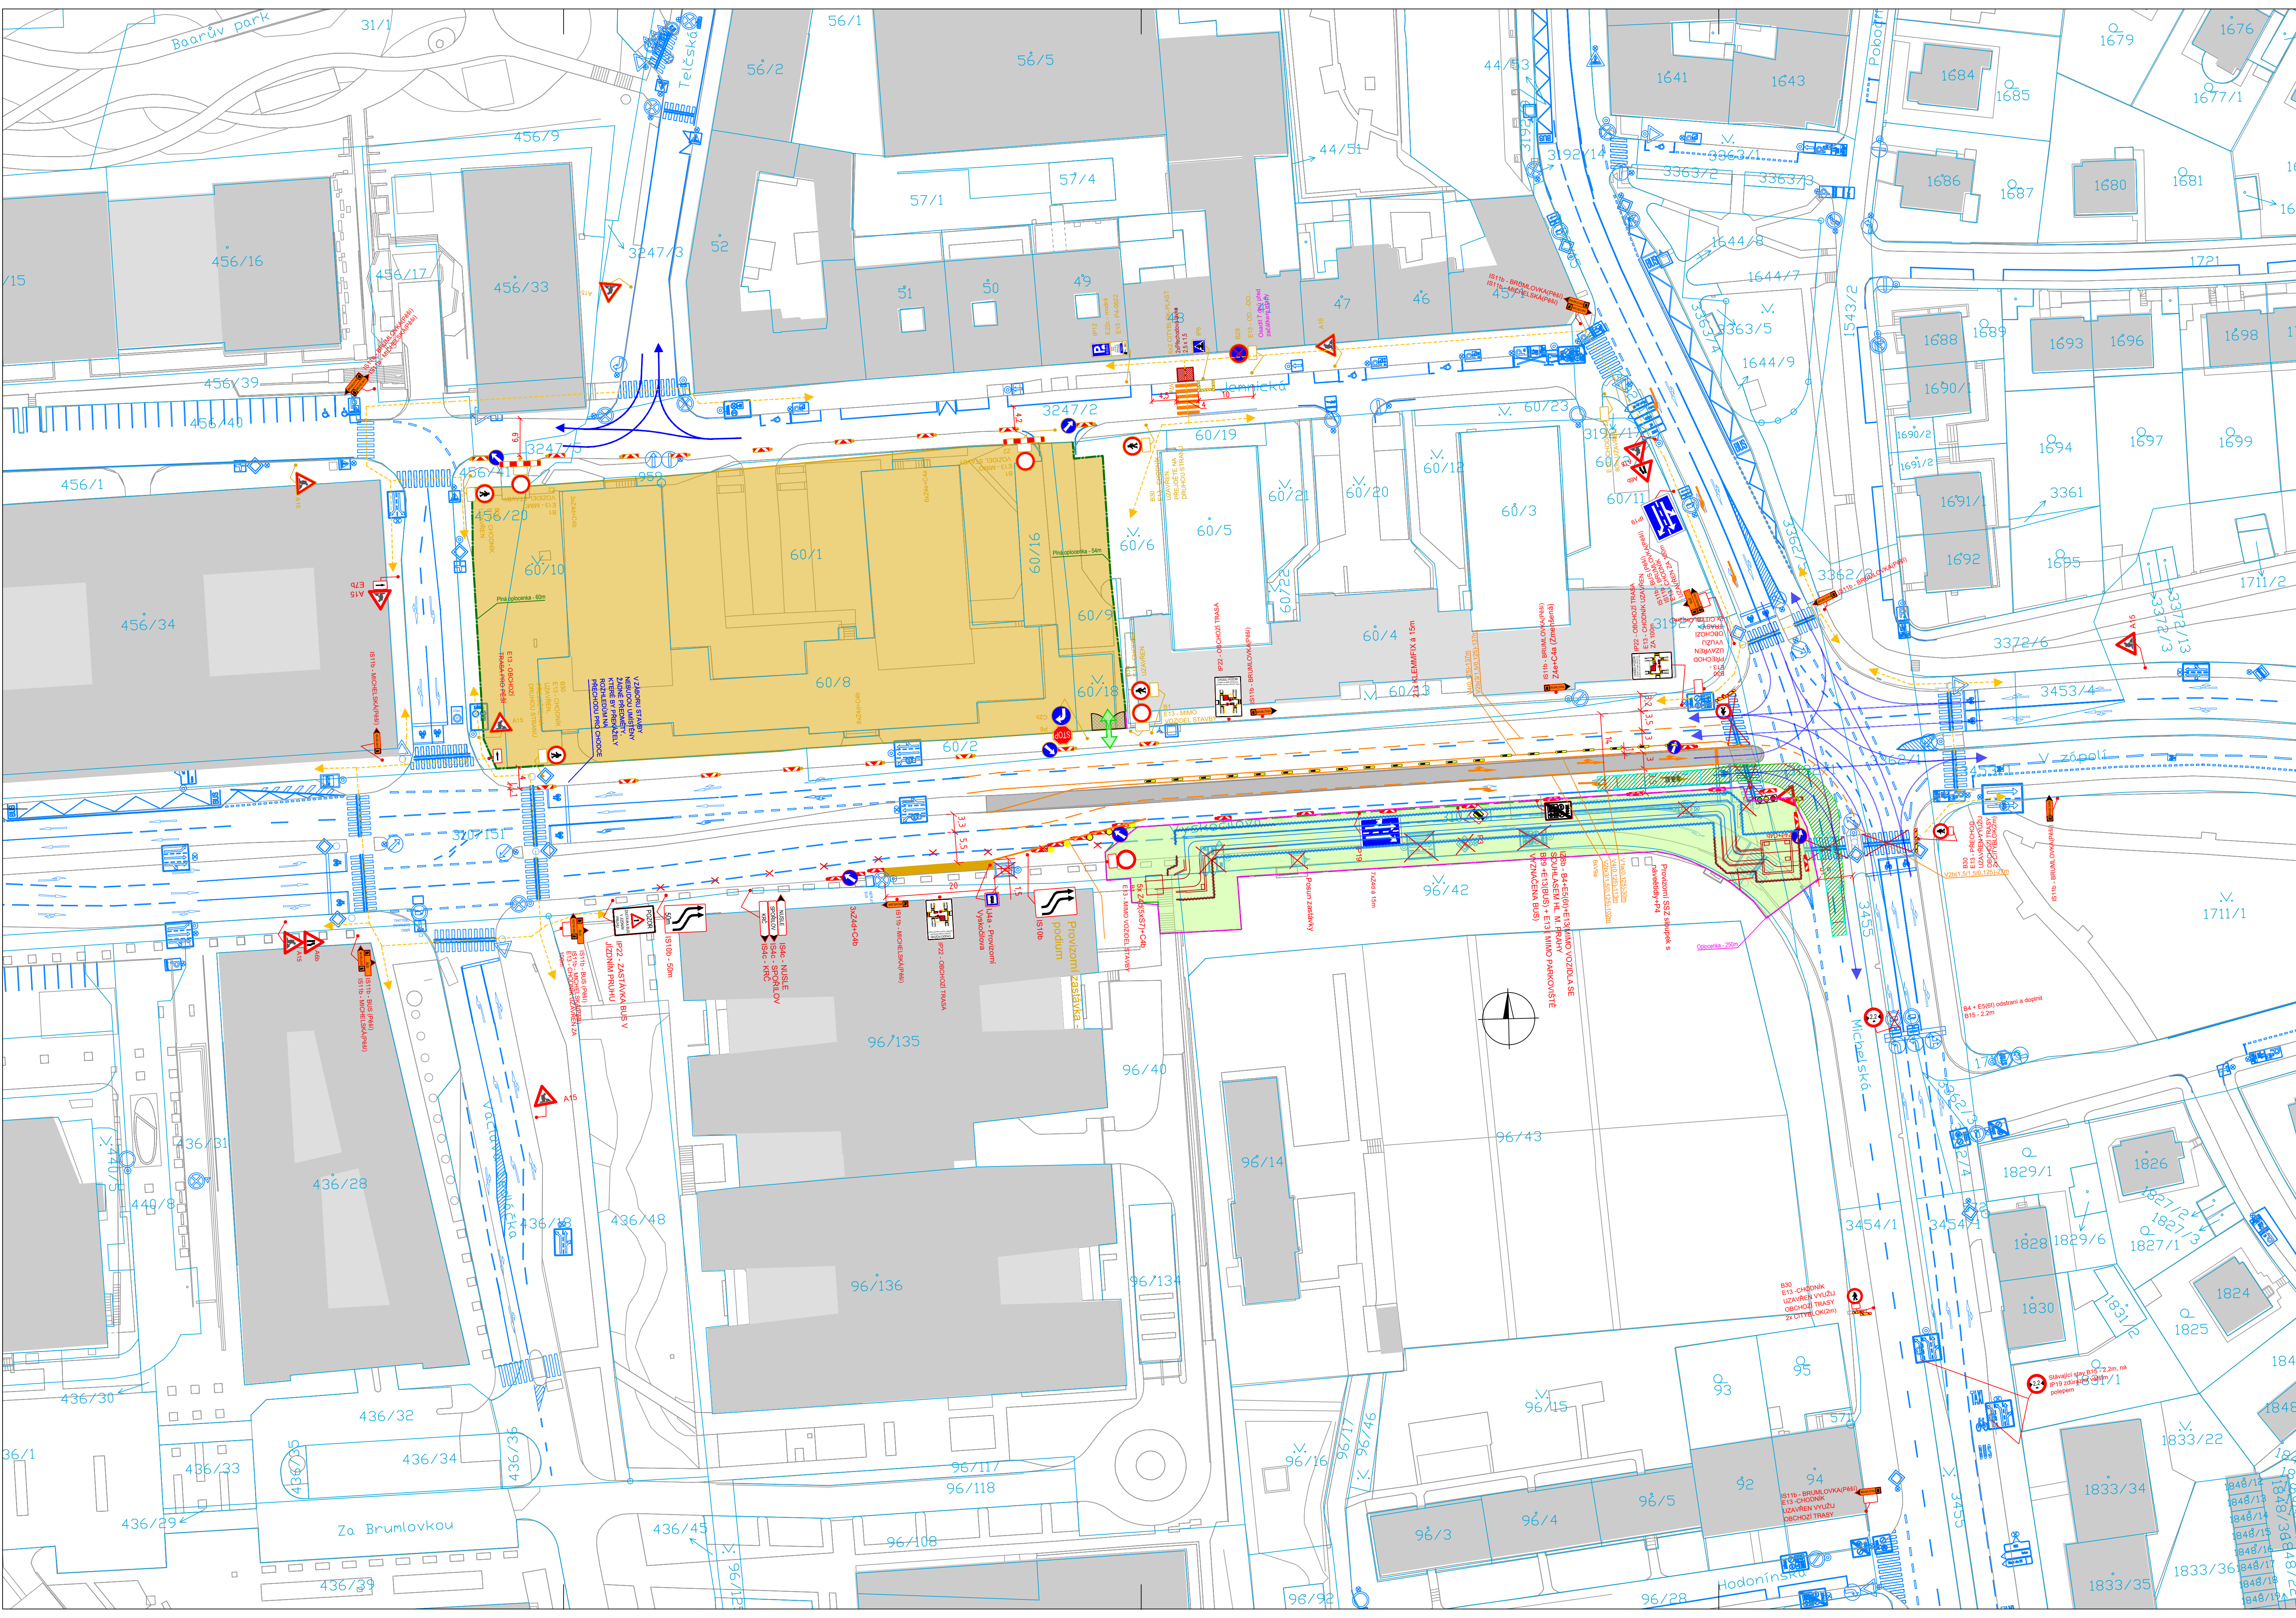


- Legenda:**
- Provizorní značení
 - Provizorní značení - Cizí investor v koordinaci - výstavba objektu Hila
 - Stávající značení
 - DZ zakryté
 - Pěší trasy
 - Dopravní směry IAD
 - Zábor stavby
 - Zábor stavby - Cizí investor v koordinaci - výstavba objektu Hila
 - Provizorní komunikace
 - Provizorní chodníky/ zakryté rabátek
 - Krátkodobý zábor stavby
 - Zaměření
 - Katastr

IP22: OBCHOZÍ TRASA TABULE 1
BRUMLOVKA

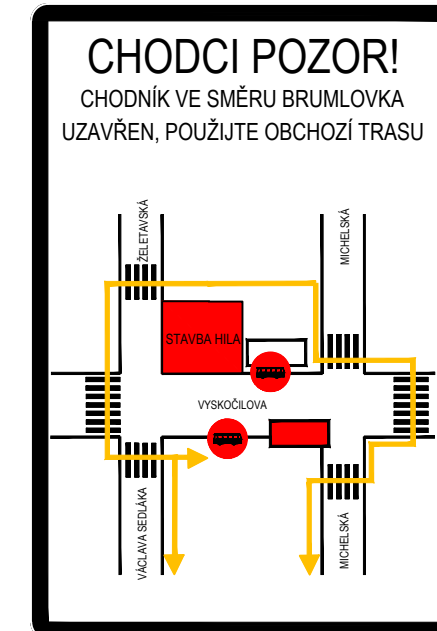

IP22: OBCHOZÍ TRASA TABULE 2
MICHELSKÁ

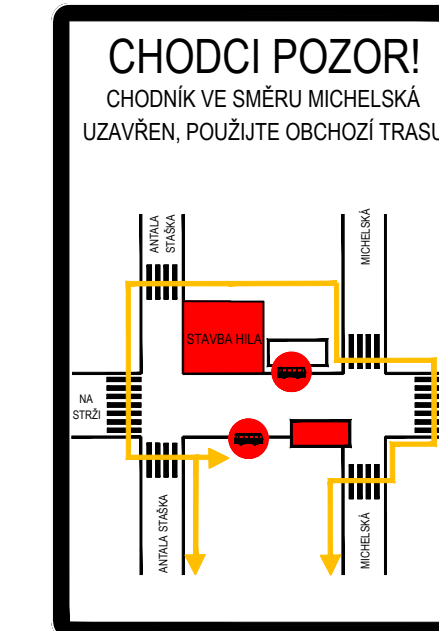

Projektant: DIO Consult Prague s.r.o. U Smaltovny 245/16 170 00 Praha 7 tel.: +420 603 325 759 www.dio-consult.cz info@dio-consult.cz		Objednatel: PASSERINVEST GROUP, a. s. Ing. Jiří Kolářik Želetavská 1520/1, 140 00 Praha 4		Souprava č.: 1	
Investor: PASSERINVEST GROUP, a. s. 1520/140 00 Praha 4		Název úkolu: Polyfunkční objekt Orion - síť Vyskočilova, Michelská, Želetavská, V Zápolské PRAHA 4		Země: Česko	
Stupeň: RDS		Název výkresu: DIO Situace 10. Etapa Horkovod - Vyskočilova		Číslo příj.: 11	
Opisovatel projektant: Ing. Jan Růžička		Podpis: Ing. Jan Růžička		Datum: 08/2024	
Výpočet: Ing. Jan Růžička		Podpis: Ing. Jan Růžička		Vydáno 26.05.2025	
Měřítko: 24 D0067		Měřítko: 1:500			
Formát: 10xA4		Měřítko: 1:500			