
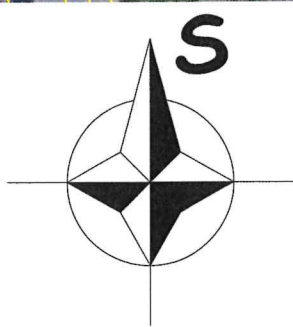


DOPRAVNĚ INŽENÝRSKÉ OPATŘENÍ K VJEZDU/VÝJEZDU NA/ZE STAVENIŠTĚ
PO DOBU VÝSTAVBY - OD 30.4.2025 DO 31.1.2027

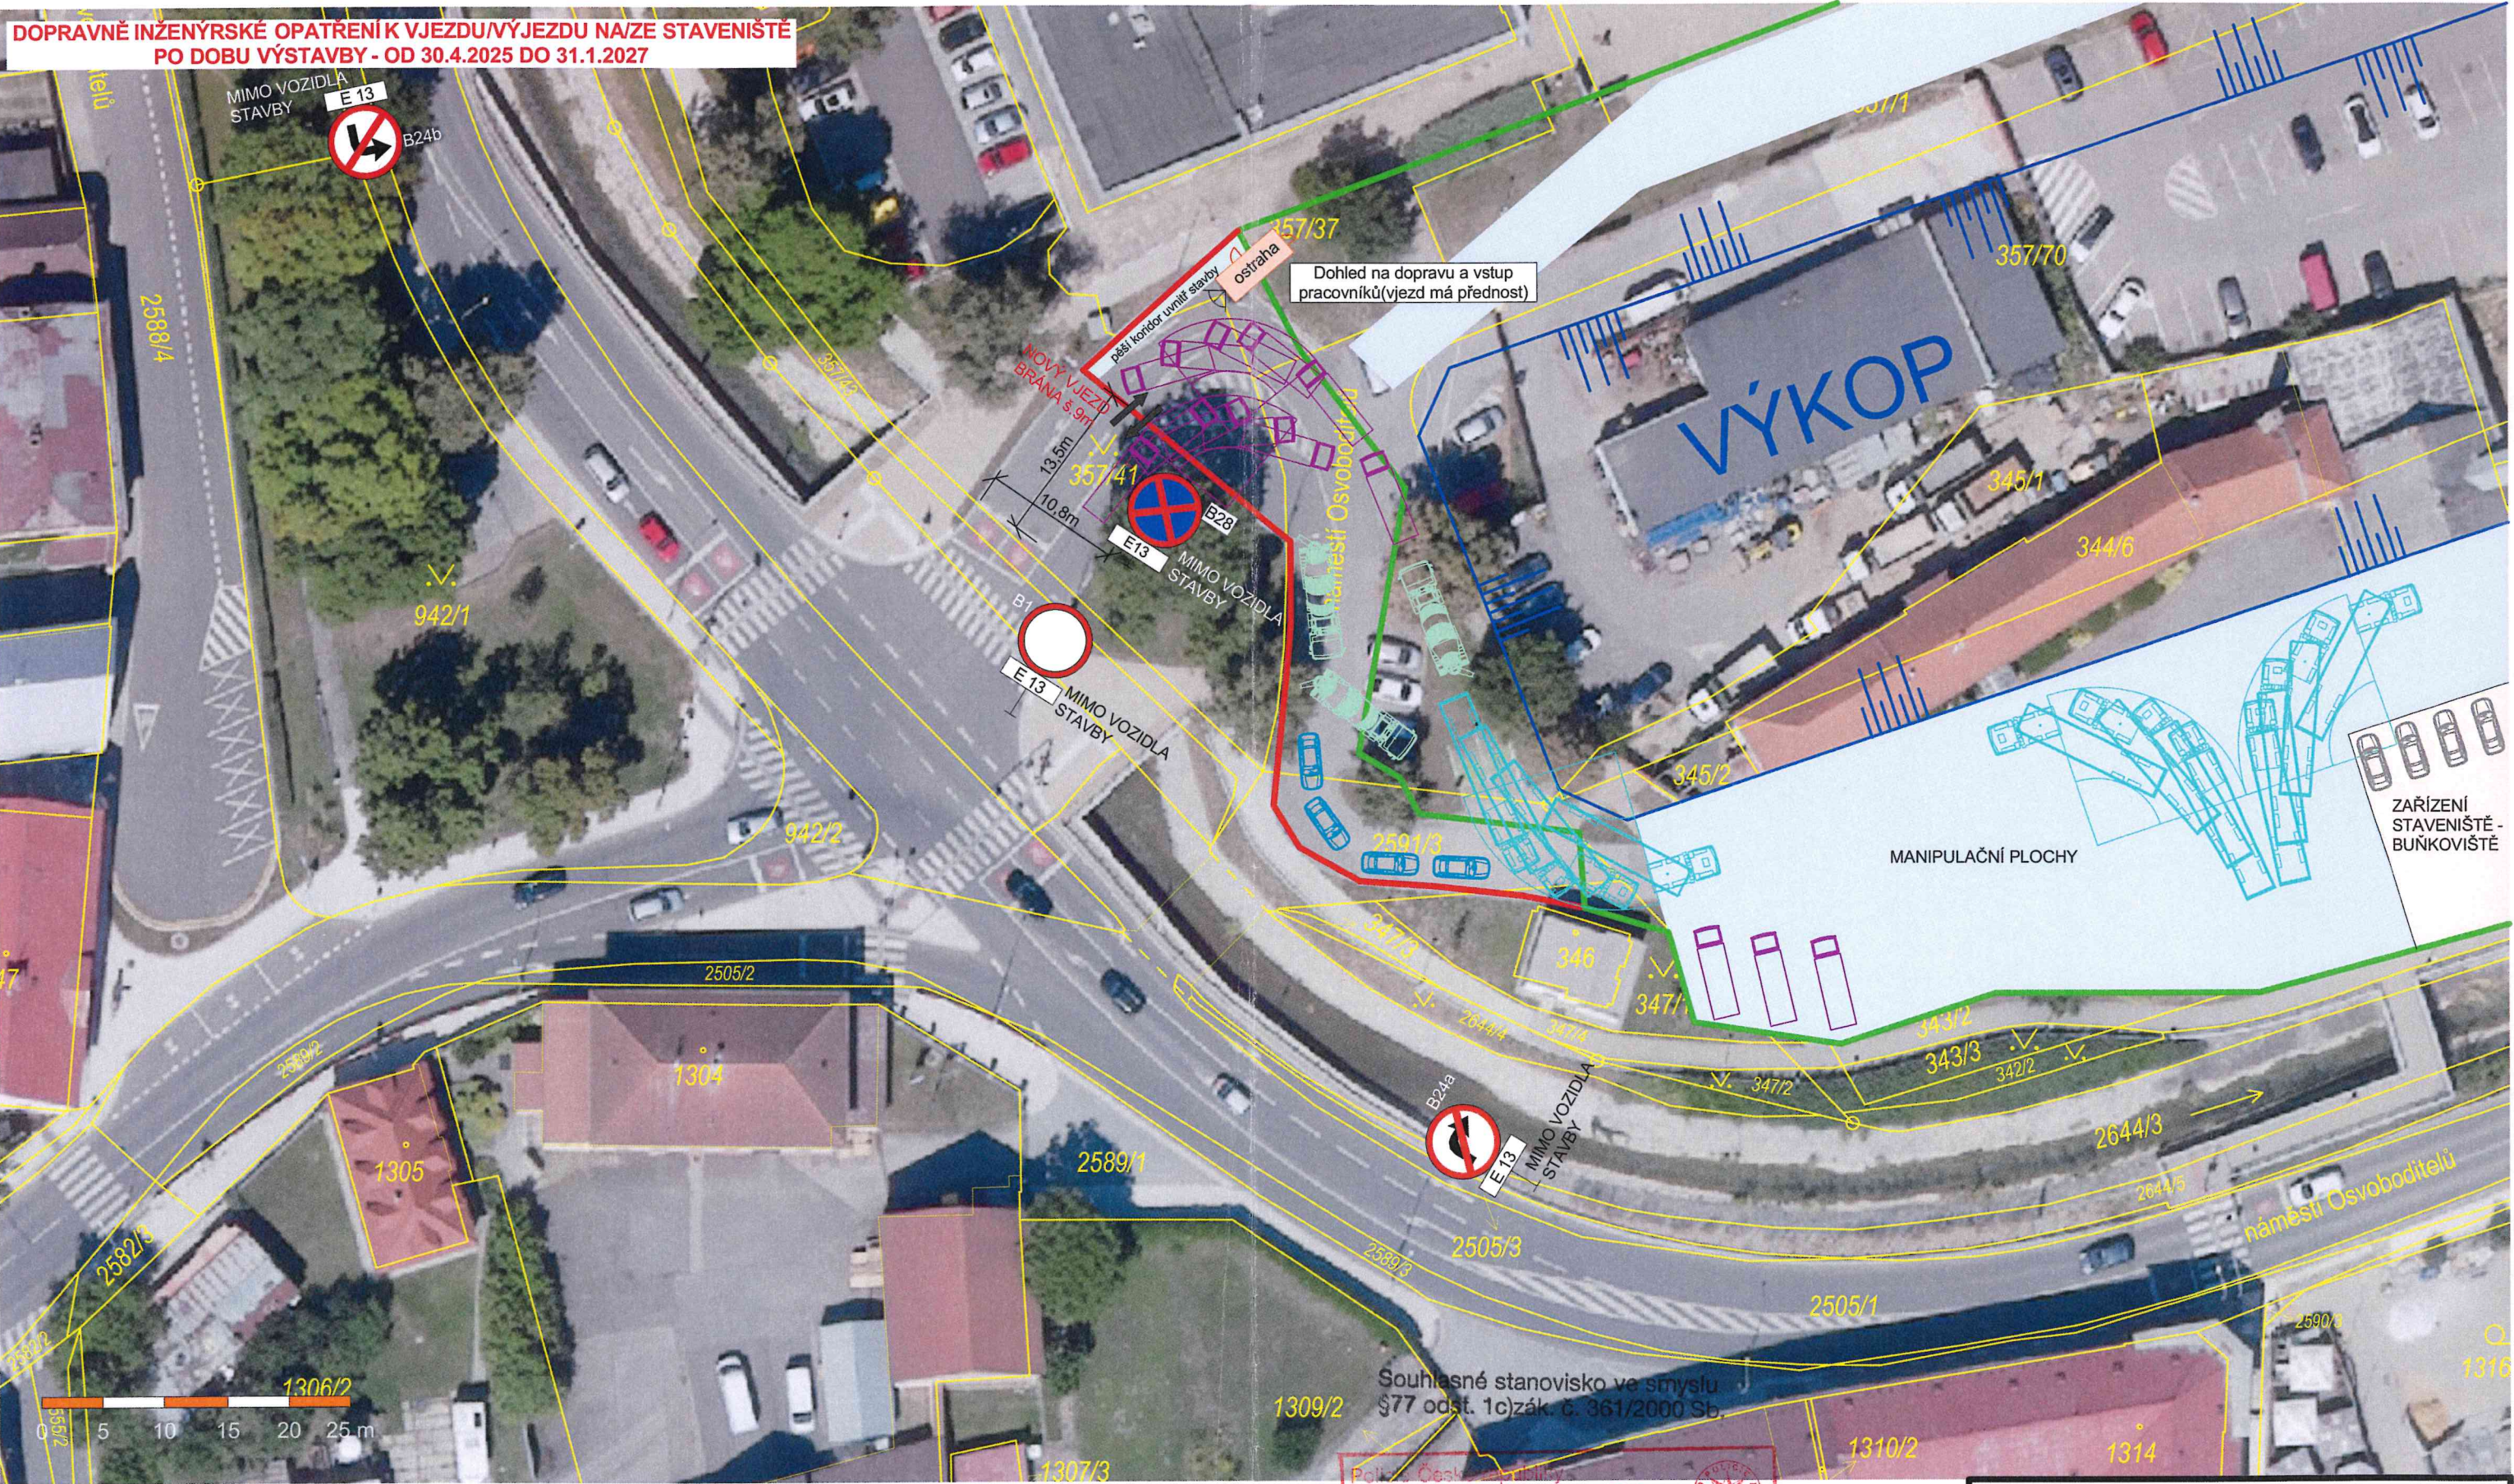

Zpracováno v souladu s:
TP 66 - "Zásady pro označování pracovních míst na pozemních komunikacích" a
ČSN 73 6005 "Prostorové uspořádání sítí technického vybavení"

- NOVÉ UMÍSTĚNÍ OPLOCENÍ STAVENIŠTĚ - plocha záboru 550m²
- STÁVAJÍCÍ UMÍSTĚNÍ OPLOCENÍ STAVENIŠTĚ - plocha záboru 6000m²

Souhlasné stanovisko ve smyslu
§77 odst. 1c) zák. č. 361/2000 Sb.
Pol. ČR, Česká republika
Krajské ředitelství policie hl. m. Prahy
Odbor služby dopravní policie
140 00 Praha 4, Kongresová 2
Č.j. KRPA- 153900-1 /ČJ-2025-0000DŽ
Dne: 13-05-2025
z. kpt. Bc. Michal Kovačka
CELKOVÁ PLOCHA ZÁBORU = 6550m²

Podpis Karel Beran
DN: cn=Karel Beran, o=CZ,
ou=VCES a.s., ou=834998,
email=karel.beran@vces.cz
Datum: 2025.05.07
06:11:06 +0200
Karel Beran

ZHOTOVITEL VCES a.s., Českomoravská 2420/15, 190 00 PRAHA 9					
AKCE RESIDENCE RADOTÍN II					
VÝKRES SITUACE DIO UL. NÁMĚSTÍ OSVOBODITELŮ, PRAHA 16 - RADOTÍN					
ZPRACOVAL KAREL BERAN			STUPEŇ REALIZACE STAVBY		
MĚŘÍTKO 1:500	DATUM 3/2025	FORMÁT A3	PŘEDMĚT SITUACE DIO	Č. VÝKRESU 1	ZMĚNA Č. 0