


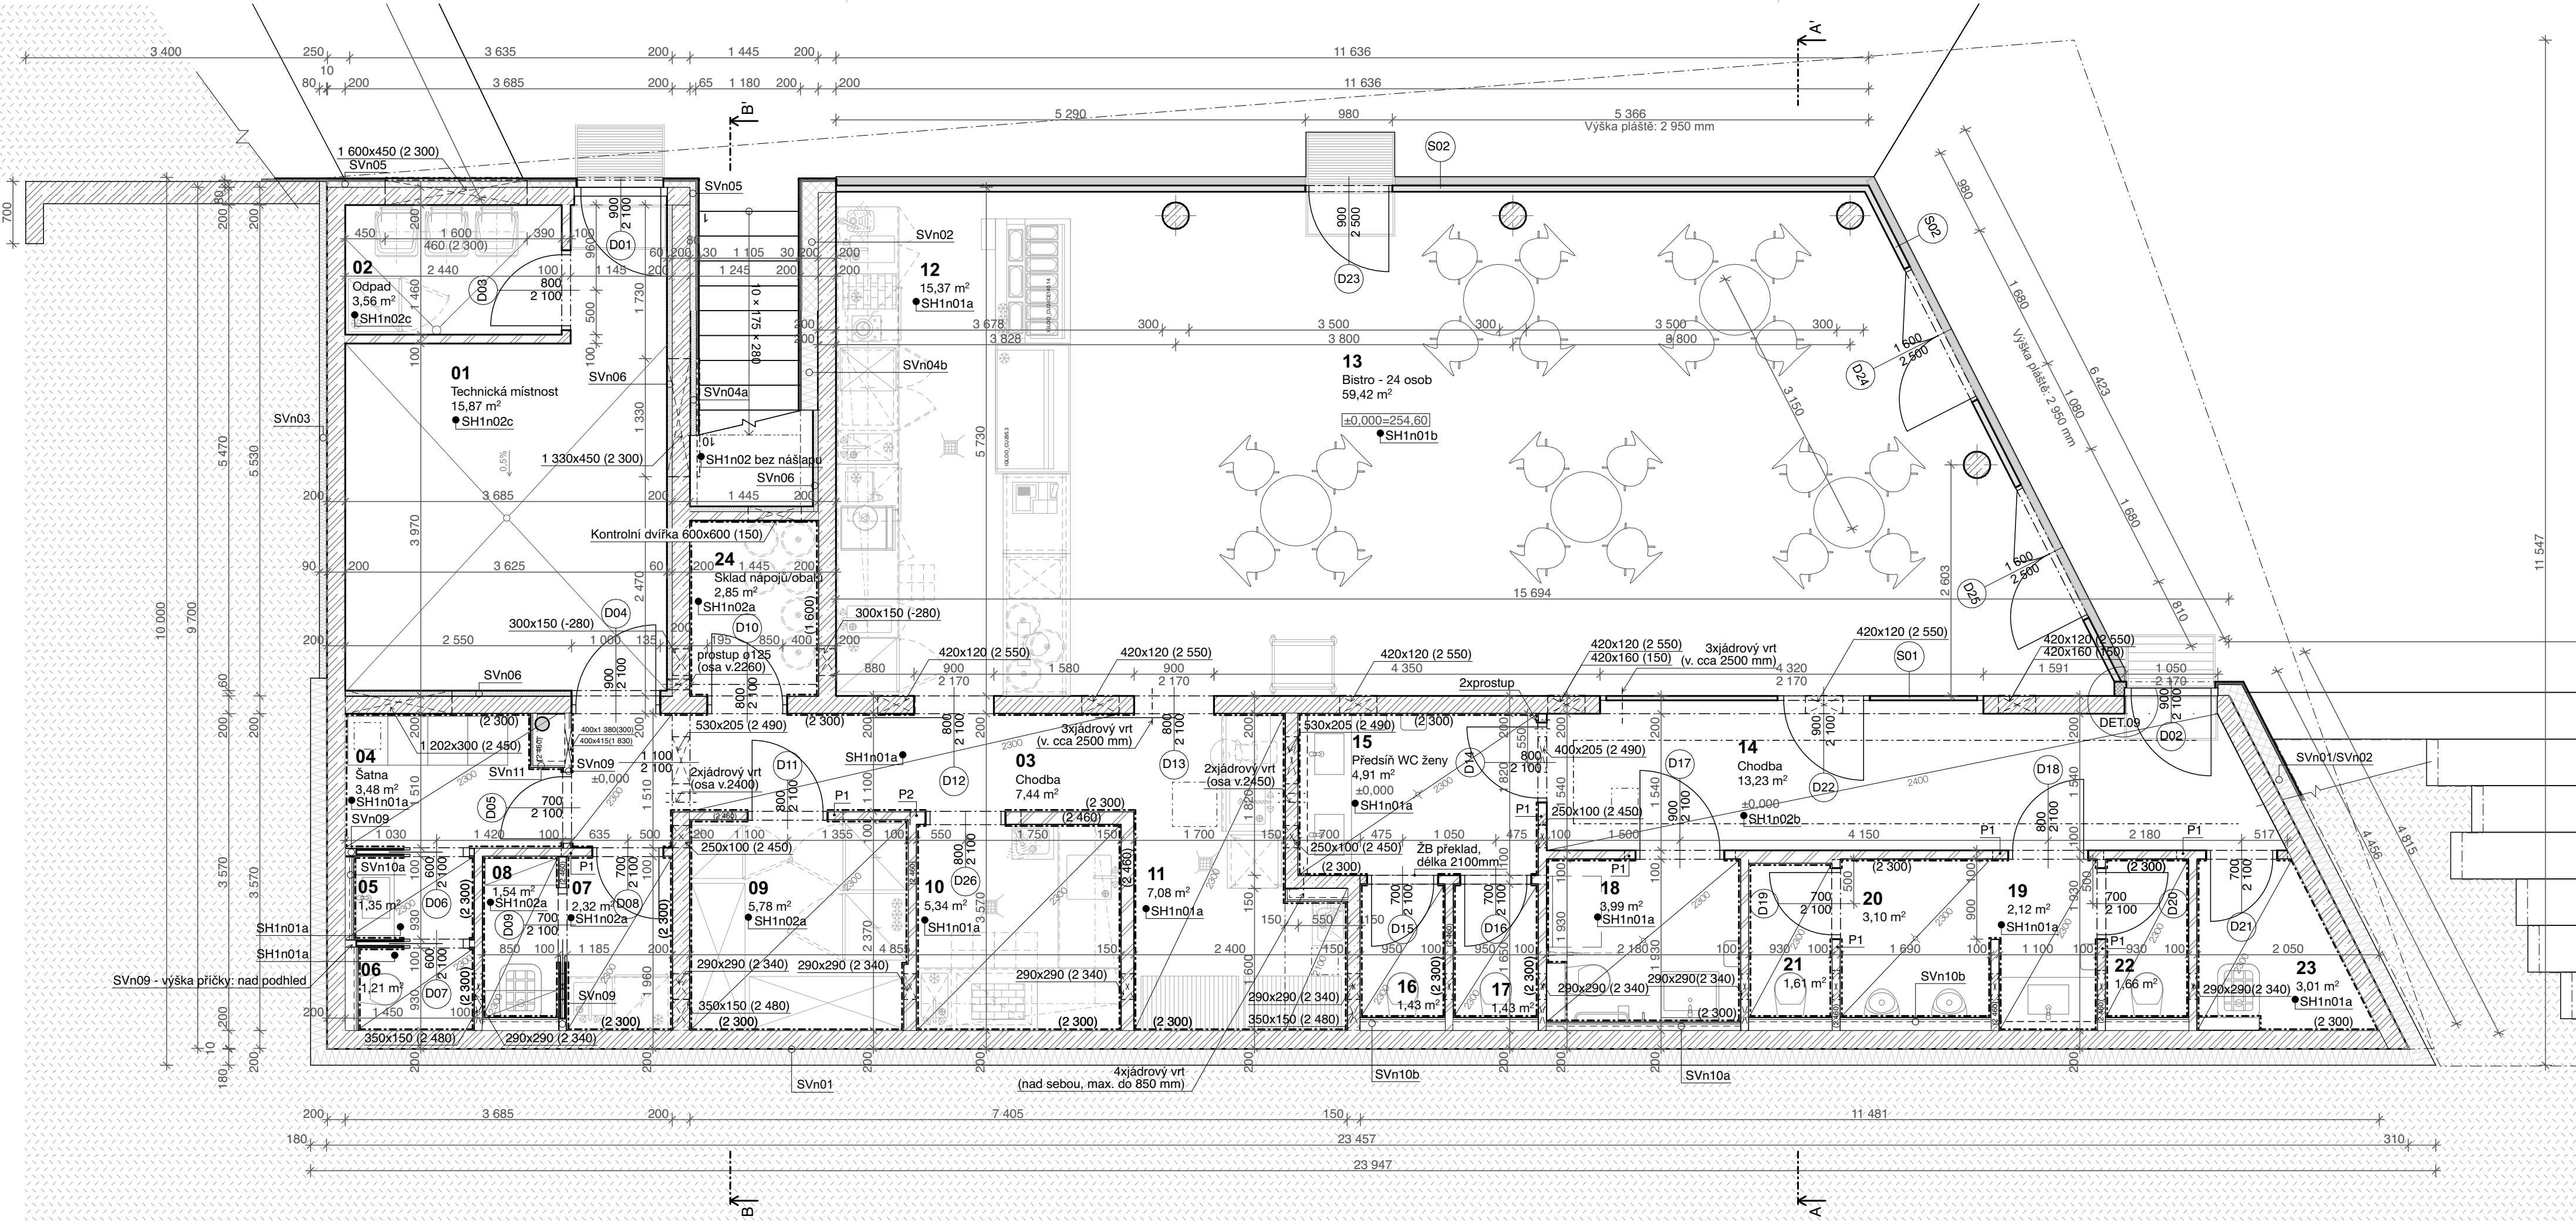



LEGENDA

LEGENDA STAVEBNÍCH HMOT

- OBCENÉ BEZ ROZLIŠENÍ
- ZEMINA - PŮVODNÍ TERÉN
- ZEMINA - NÁSYPY A ZÁSYPY
- BETON - VYZTUŽENÝ
- BETON - NEVYZTUŽENÝ
- ZDVO - PÓROBETONOVÉ TVÁRNICE
- IZOLACE TEPLNÁ EPS
- IZOLACE TEPLNÁ EPS GRAFIT
- IZOLACE TEPLNÁ XPS
- IZOLACE TEPLNÁ PIR
- ŠTĚRK - FRAKCE DLE SKLADEB/DETAILŮ
- ZEMINA - SUBSTRÁT
- IZOLACE - PROTI VODĚ A RADONU
- SKLO
- SYSTÉMOVÁ DESKA PRO PODLAHOVÉ TOPENÍ
- JINÉ TEPELNĚ IZOLAČNÍ MATERIÁLY
- BETON - PREFABRIKOVANÝ
- PROLÉVANÉ TVÁRNICE

LEGENDA ZNAČENÍ PRVKŮ A VÝROBKŮ

- D01 DVEŘE - viz kniha výplní otvorů
- S01 PROSKLENÁ STĚNA - viz kniha výplní otvorů
- Z-01 ZÁMEČNICKÉ PRVKY - viz kniha prvků

LEGENDA SKLADEB KONSTRUKCÍ

- SH1n01 HORIZONTÁLNÍ SKLADBY PODLAH
- SH2n01 HORIZONTÁLNÍ SKLADBY STROPŮ
- SH3n01 HORIZONTÁLNÍ SKLADBY STŘECH
- SV01 VERTIKÁLNÍ SKLADBY STĚN

LEGENDA KÓT

- 2300 PODHLED, SVĚTLÁ VÝŠKA
- 610 KÓTY KONSTRUKCÍ (BEZ OBKLADŮ A OMÍTEK)
- 2300 VÝŠKA PŘÍČKY OD ČISTÉ PODLAHY
- 2300 VÝŠKA OBKLADU OD ČISTÉ PODLAHY
- 300x150 (2000) PROSTUP: šířka x výška (výška spodní hrany od čisté podlahy)

SYSTÉMOVÉ PŘEKLADY

- P1 SYSTÉMOVÝ PŘEKLAD K PÓROBETONOVÝM PŘÍČKÁM, šířka 100mm, výška 250 mm, délka 1250 mm
- P2 SYSTÉMOVÝ PŘEKLAD K PÓROBETONOVÝM PŘÍČKÁM, šířka 150 mm, výška 250 mm, délka 1250 mm

TABULKA MÍSTNOSTÍ 1.NP					
Č.	Název místnosti	Plocha (m2)	Náslapná vrstva	Povrchová úprava zdi	Povrchová úprava stropu
01	Technická místnost	15,87	Epoxidový nátěr	Omitka	Omitka
02	Odpad	3,56	Epoxidový nátěr	Omitka	Omitka
03	Chodba	7,44	Keramická dlažba	Keramický obklad	SDK podhled
04	Šatna	3,48	Keramická dlažba	Keramický obklad	SDK podhled
05	Předšíň WC	1,35	Keramická dlažba	Keramický obklad	SDK podhled
06	WC zaměstnanci	1,21	Keramická dlažba	Keramický obklad	SDK podhled
07	Hrubá příprava zeleniny	2,32	Keramická dlažba, protiskluz	Keramický obklad	SDK podhled
08	Úklidová komora	1,54	Keramická dlažba, protiskluz	Keramický obklad	SDK podhled
09	Sklad potravin	5,78	Keramická dlažba	Keramický obklad	SDK podhled
10	Čistá přípravná	5,34	Keramická dlažba, protiskluz	Keramický obklad	SDK podhled
11	Mýtí a sklad stolního nádobí	7,08	Keramická dlažba, protiskluz	Keramický obklad	SDK podhled
12	Výdeje část bistra	15,37	Polyuretanová stěrka	Pohledový beton	Pohledový beton
13	Bistro - 24 osob	59,42	Polyuretanová stěrka	Pohledový beton	Pohledový beton
14	Chodba	13,23	Polyuretanová stěrka	Omitka; Pohledový beton	SDK podhled; se stěrkovou omítkou
15	Předšíň WC ženy	4,91	Keramická dlažba	Keramický obklad	SDK podhled
16	WC ženy	1,43	Keramická dlažba	Keramický obklad	SDK podhled
17	WC ženy	1,43	Keramická dlažba	Keramický obklad	SDK podhled
18	WC bezbariérové	3,99	Keramická dlažba	Keramický obklad	SDK podhled
19	Předšíň WC muži	2,12	Keramická dlažba	Keramický obklad	SDK podhled
20	Pisárny	3,10	Keramická dlažba	Keramický obklad	SDK podhled
21	WC muži	1,61	Keramická dlažba	Keramický obklad	SDK podhled
22	WC muži	1,66	Keramická dlažba	Keramický obklad	SDK podhled
23	Úklidová komora	3,01	Keramická dlažba	Keramický obklad	SDK podhled
24	Sklad nápojů/obalů	2,85	Keramická dlažba, protiskluz	Keramický obklad	Omitka

POZNÁMKY

- DOKUMENTACE JE ZPRACOVÁNA V ÚROVNI DOKUMENTACE PRO PROVÁDĚNÍ STAVBY DLE PLATNÉ VYHLÁŠKY O DOKUMENTACI STAVEB, SOUČÁSTÍ DOKUMENTACE NENÍ DOKUMENTACE PRO POMOČNÉ PRÁCE A KONSTRUKCE. VÝROBNĚ TECHNICKÁ DOKUMENTACE VÝROBKŮ DODANÝCH NA STAVBU, VÝKRESY PREFABRIKÁTŮ A MONTÁŽNÍ DOKUMENTACE, DODAVATELSKOU DOKUMENTACI ZPRACUJE V PLNÉM ROZSAHU GENERALNÍ ZHOTOVITEL STAVBY, SOUČÁSTÍ DOKUMENTACE DÁLE NENÍ PROJEKT INTERIÉRU.
- DOKUMENTACE JE ZPRACOVÁNA PODLE PLATNÝCH LEGISLATIVNÍCH PODKLADŮ A TECHNICKÝCH NŮREM, POKUD TO NENÍ V ROZPORU S POŽADAVKY PAMÁTKOVÉ PÉČE A ZÁSADAMI OCHRANY PAMÁTKOVÉ HODNOTY.
- PROJEKTOVÁ DOKUMENTACE BYLA ZPRACOVÁNA NA ZÁKLADĚ AKTUÁLNÍHO STAVU INFORMACÍ A ZNALOSTÍ O LOKALITĚ V ČASE PROJEKTOVÝCH PRACÍ (03/2021 - 06/2022).
- DOKUMENTACE JE ZPRACOVÁNA NA ZÁKLADĚ GEODETICKÉHO ZAMĚŘENÍ DODANÉHO OBJEDNATELEM.
- V PŘÍPADĚ JAKÉKOLI NÁLEŽOVÉ SITUACE, POŽADAVKŮ NA ZMĚNY ŘEŠENÍ ČI ROZPORŮ PROVÁDĚNÝCH PRACÍ S DOKUMENTACÍ JE NUTNÉ KONTAKTOVAT GENERALNÍHO PROJEKTANTA STAVBY A ZÁSTUPCE STAVEBNÍKA.
- VEŠKERÉ UVEDENÉ ROZMĚRY JE TREBA OVĚŘIT PŘÍMO NA STAVBĚ PŘED ZAPOČETÍM VÝROBY, RESP. REALIZACÍ NAVRŽENÝCH PRACÍ.
- VEŠKERÉ POVRCHOVÉ MATERIÁLY, VČETNĚ JEJICH ÚPRAV A BAREVNÉHO ŘEŠENÍ, BUDOU NA STAVBĚ VZORKOVÁNY A ODSOUHLASENY AUTORSKÝM DOZOREM, ZÁSTUPCI STAVEBNÍKA A ODPOVĚDNÝMI PRACOVNÍKY PAMÁTKOVÉ PÉČE.
- VEŠKERÉ HISTORICKÉ POVRCHY, KONSTRUKCE A UMELECKO-ŘEMESLNÉ PRVKY BUDOU DŮSLEDNĚ MECHANICKY OCHRÁNĚNY PŘED POŠKOZENÍM. PŘÍPADNÁ POŠKOZENÍ BUDOU OPRÁVENA NA NÁKLADY ZHOTOVITELE.
- PRO VEDENÍ VEŠKERÝCH ROZVODŮ A INSTALACÍ TECHNICKÉHO VYBAVENÍ BUDOVY MUSÍ BÝT VYUŽITY PROSTORY K TOMU URČENÉ A SCHVALENÉ.
- STAVEBNÍ PŘÍPRAVENOST, PRŮRAZY A DRÁŽKY PROVÁDĚT DLE PROJEKTU PROFESÍ.
- DILATAČNÍ A NAPOJOVACÍ SPÁRY KONSTRUKCÍ BUDOU PROVÁDĚNY DLE TECHNOLOGICKÝCH PŘEDPISŮ VÝROBCŮ.

Č. PARC. 408/7, 408/8, 409, 410/7, 4435/2 a 4435/3 a K.Ú. Žžkov [727415]

AUTOR NÁVRHU:
Ing. Zdeněk Sendler
Ing. arch. Jan Červeny

VYPRACOVAL:
Ateliér Masák & Partner s.r.o.:
Ing. arch. Zuzana Jedličková
Ing. Michaela Beranová
Bc. Marek Ulič
Ing. Karel Vrbický

ZODPOVĚDNÝ PROJEKTANT:
Ing. arch. Jakub Masák
autORIZOVANÝ ARCHITEKT
č. autorizace: 03086

GENERALNÍ PROJEKTANT:



Ateliér Masák & Partner, s.r.o.
Roosovellova 395/73, 160 00 Praha 6 Bubeněč, IČ: 27086631

STAVEBNÍK: Hlavní město Praha,
Marianské nám. 2, 110 01 Praha 1 IČ: 00064581

AKCE:

Obnova parku na Vítkově I. etapa

ČÁST:

DOKUMENTACE STAVEBNÍHO A INŽENÝRSKÉHO OBJEKTU

ST. OBJEKT:

BISTRO

POČÁST:

ARCHITEKTONICKO-STAVEBNÍ ŘEŠENÍ

VÝKRES:

PŮDORYS 1.NP

STUPĚŇ PROJEKTU:

Č. PARE:

DPS

DATUM:

05/2022

MĚŘÍTKO:

1:50

ČÁST:

D.9

OZN. SO:


SO 2.1

PODČÁST:

D.9.1

Č. VÝKRESU:

D.9.1.b.2

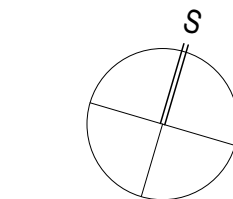

±0,000 = 254,60 m n. m. Bpv
KÓTOVÁNO V MILIMETRECH

LEGENDA

- HRANICE ŘEŠENÉHO ÚZEMÍ
- STÁVAJÍCÍ OBJEKTY
- ŘEŠENÉ OBJEKTY
- ŘEŠENÉ OBJEKTY PODZEMNÍ
- OBJEKTY NAVRHOVANÉ V DALŠÍ ETAPĚ
- HRANICE NOVÝCH ZPEVNĚNÝCH PLOCH
- HRANICE PARCEL
- OSTATNÍ POLOHOPIS
- OSA KOLEJE ŽELEZNICE (V TUNELU)
- ČD-TELEMATIKA - KABELOVÉ VEDENÍ
- OBRYSNÍ STAVBY STÁVAJÍCÍ
- VSTUP DO BUDOVY
- STÁVAJÍCÍ VEGETACE - STROM / KEŘ
- VEGETACE ODSTRAŇOVANÁ
- VEGETACE NAVRHOVANÁ
- VEŘEJNÉ OSVĚTLENÍ SLAVNOSTNÍ/ZEMNÍ
- VEŘEJNÉ OSVĚTLENÍ, NA STOŽÁRU 5m/6m
- KANALIZAČNÍ ŠACHTA
- ROZDĚLOVACÍ SKŘÍŇ
- PODZEMNÍ HYDRANT
- POŽÁRNĚ NEBEZPEČNÝ PROSTOR
- PŘÍSTUPOVÉ KOMUNIKACE
- NÁSTUPNÍ PLOCHY PRO POŽÁRNÍ TECHNIKU
- VSÁKOVACÍ RÝHA

STÁVAJÍCÍ INŽENÝRSKÉ SÍTĚ

- VODOVODNÍ POTRUBÍ, PODZEMNÍ, STÁVAJÍCÍ
- PLYNOVÉ POTRUBÍ, STÁVAJÍCÍ
- KANALIZACE STÁVAJÍCÍ
- ELEKTRICKÉ VEDENÍ SILOVÉ, NN, PODZEMNÍ, STÁVAJÍCÍ
- VEŘEJNÉ OSVĚTLENÍ TRASY, STÁVAJÍCÍ
- VEŘEJNÉ OSVĚTLENÍ KABELY, STÁVAJÍCÍ
- ELEKTRICKÉ VEDENÍ SILOVÉ, VN, PODZEMNÍ, STÁVAJÍCÍ
- ELEKTRICKÉ VEDENÍ SDĚLOVACÍ, STÁVAJÍCÍ
- ZÁVHLAŽY: ŠACHTA, HLAVNÍ, SEKČNÍ, POSTŘIKOVAČE
- VODOVODNÍ POTRUBÍ, PODZEMNÍ, RUŠENÉ
- KANALIZACE RUŠENÁ
- ELEKTRICKÉ VEDENÍ SILOVÉ, NN, PODZEMNÍ, RUŠENÉ
- VEŘEJNÉ OSVĚTLENÍ TRASY, RUŠENÉ
- ELEKTRICKÉ VEDENÍ SILOVÉ, VN, PODZEMNÍ, RUŠENÉ

NAVRHOVANÉ INŽENÝRSKÉ SÍTĚ


- VODOVODNÍ POTRUBÍ, PODZEMNÍ, NAVRHOVANÉ, VEŘEJNÉ
- VODOVODNÍ POTRUBÍ NAVRHOVANÉ, VE VLASTNICTVÍ INVESTORA
- KANALIZACE JEDNOTNÁ, NAVRHOVANÁ, VEŘEJNÁ
- KANALIZACE JEDNOTNÁ, NAVRHOVANÁ, VE VLASTNICTVÍ INVESTORA
- KANALIZACE DEŠŤOVÁ, NAVRHOVANÁ, VE VLASTNICTVÍ INVESTORA
- OBRYSNÍ KORIDORU S ROZVODY VODY, KANALIZACE A NN PRO VODNÍ PRVKY
- ZÁVHLAŽY: ROZVODNÉ POTRUBÍ / DRENÁŽNÍ POTRUBÍ
- ELEKTRICKÉ VEDENÍ SILOVÉ, NN, PODZEMNÍ, NAVRHOVANÉ, VEŘEJNÉ
- ELEKTRICKÉ VEDENÍ NN NAVRHOVANÉ, VE VLASTNICTVÍ INVESTORA
- ELEKTRICKÉ VEDENÍ SILOVÉ, VN, PODZEMNÍ, NAVRHOVANÉ
- VEŘEJNÉ OSVĚTLENÍ KABELÁŽ NAVRHOVANÁ

± 0,000
254,60 m n.m.

VÝŠKA 1. NADZEMNÍHO PODLAŽÍ V BUDOVĚ

POVRCHY

- ČESANÝ LITÝ BETON
- ASFALT
- BETONOVÁ DLAŽBA ATYP
- KAMENNÁ DLAŽBA
- LITÝ BETON - STŘECHA
- MLAT
- RABÁTKO
- EXTENZIVNÍ ZELENÁ STŘECHA
- POCHOZÍ TRÁVNÍK
- POPÍNAVÉ ROSTLINY
- STÁVAJÍCÍ/DOPLŇENÝ TRÁVNÍK
- DLAŽBA Z ŽULOVÝCH KOSTEK
- VODICÍ LINIE, VYFRÉZOVANÉ DRÁŽKY, Š. 400 MM

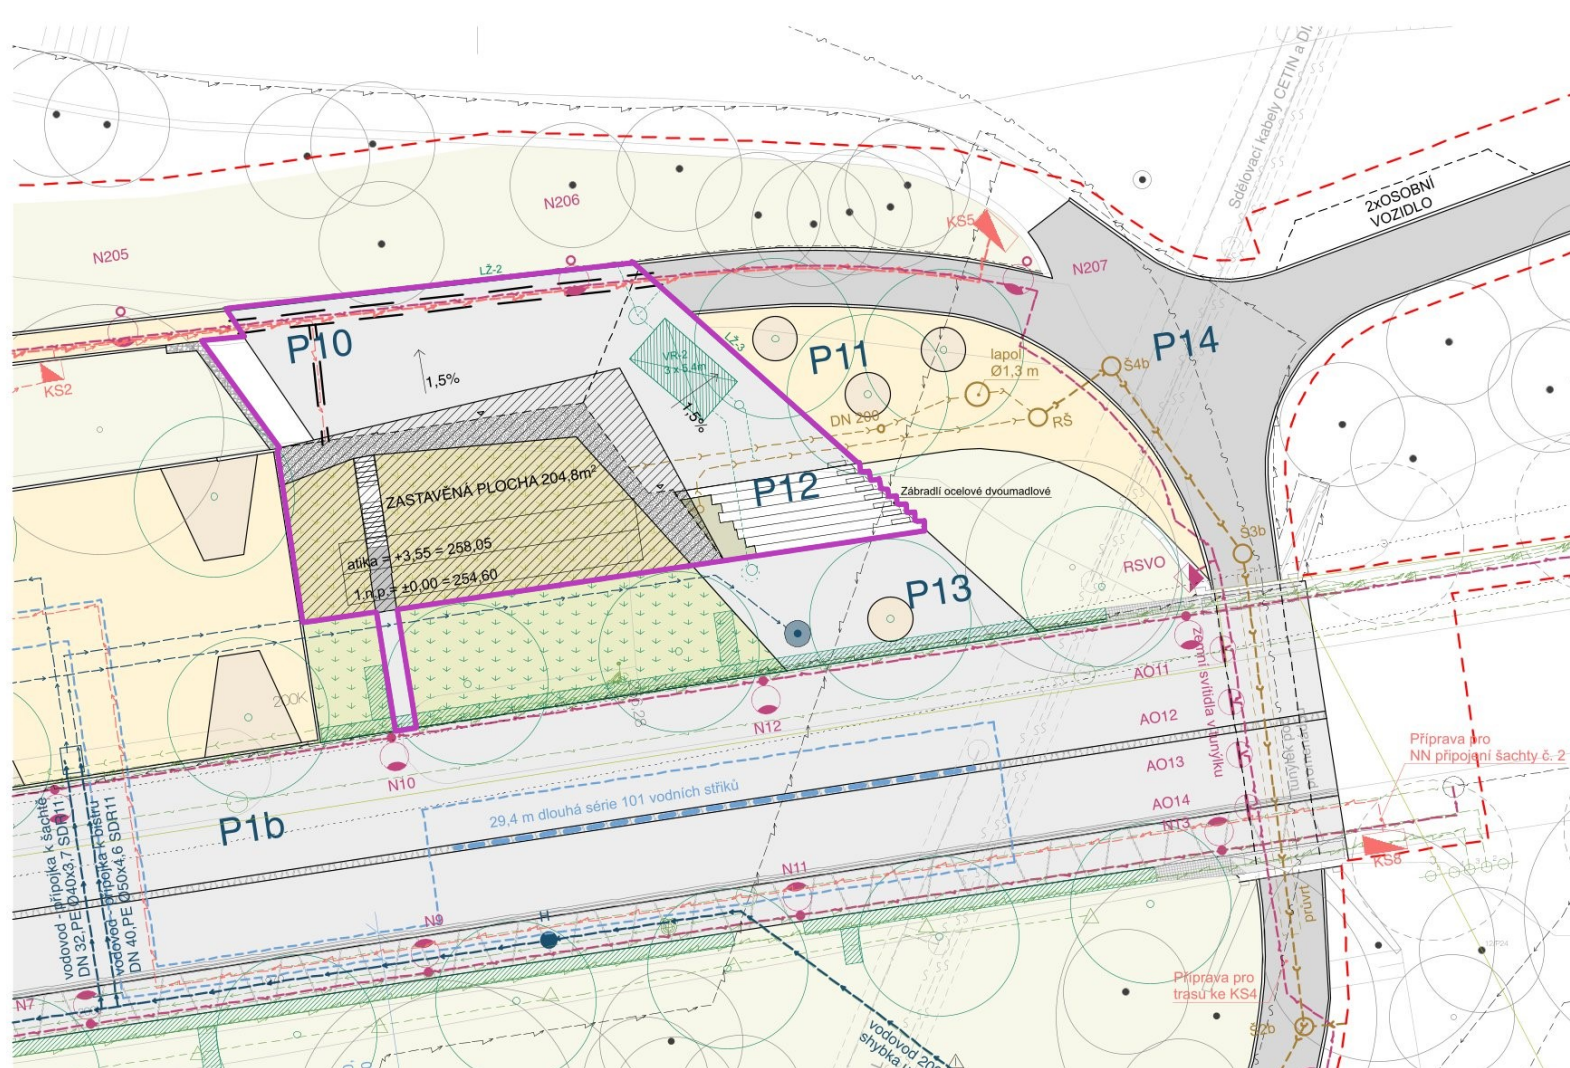

GENERÁLNÍ PROJEKTANT:



Ateliér Masák & Partner, s.r.o.
Rooseveltova 39/575, 160 00 Praha 6 Bubeneč, IČ: 27086631

