


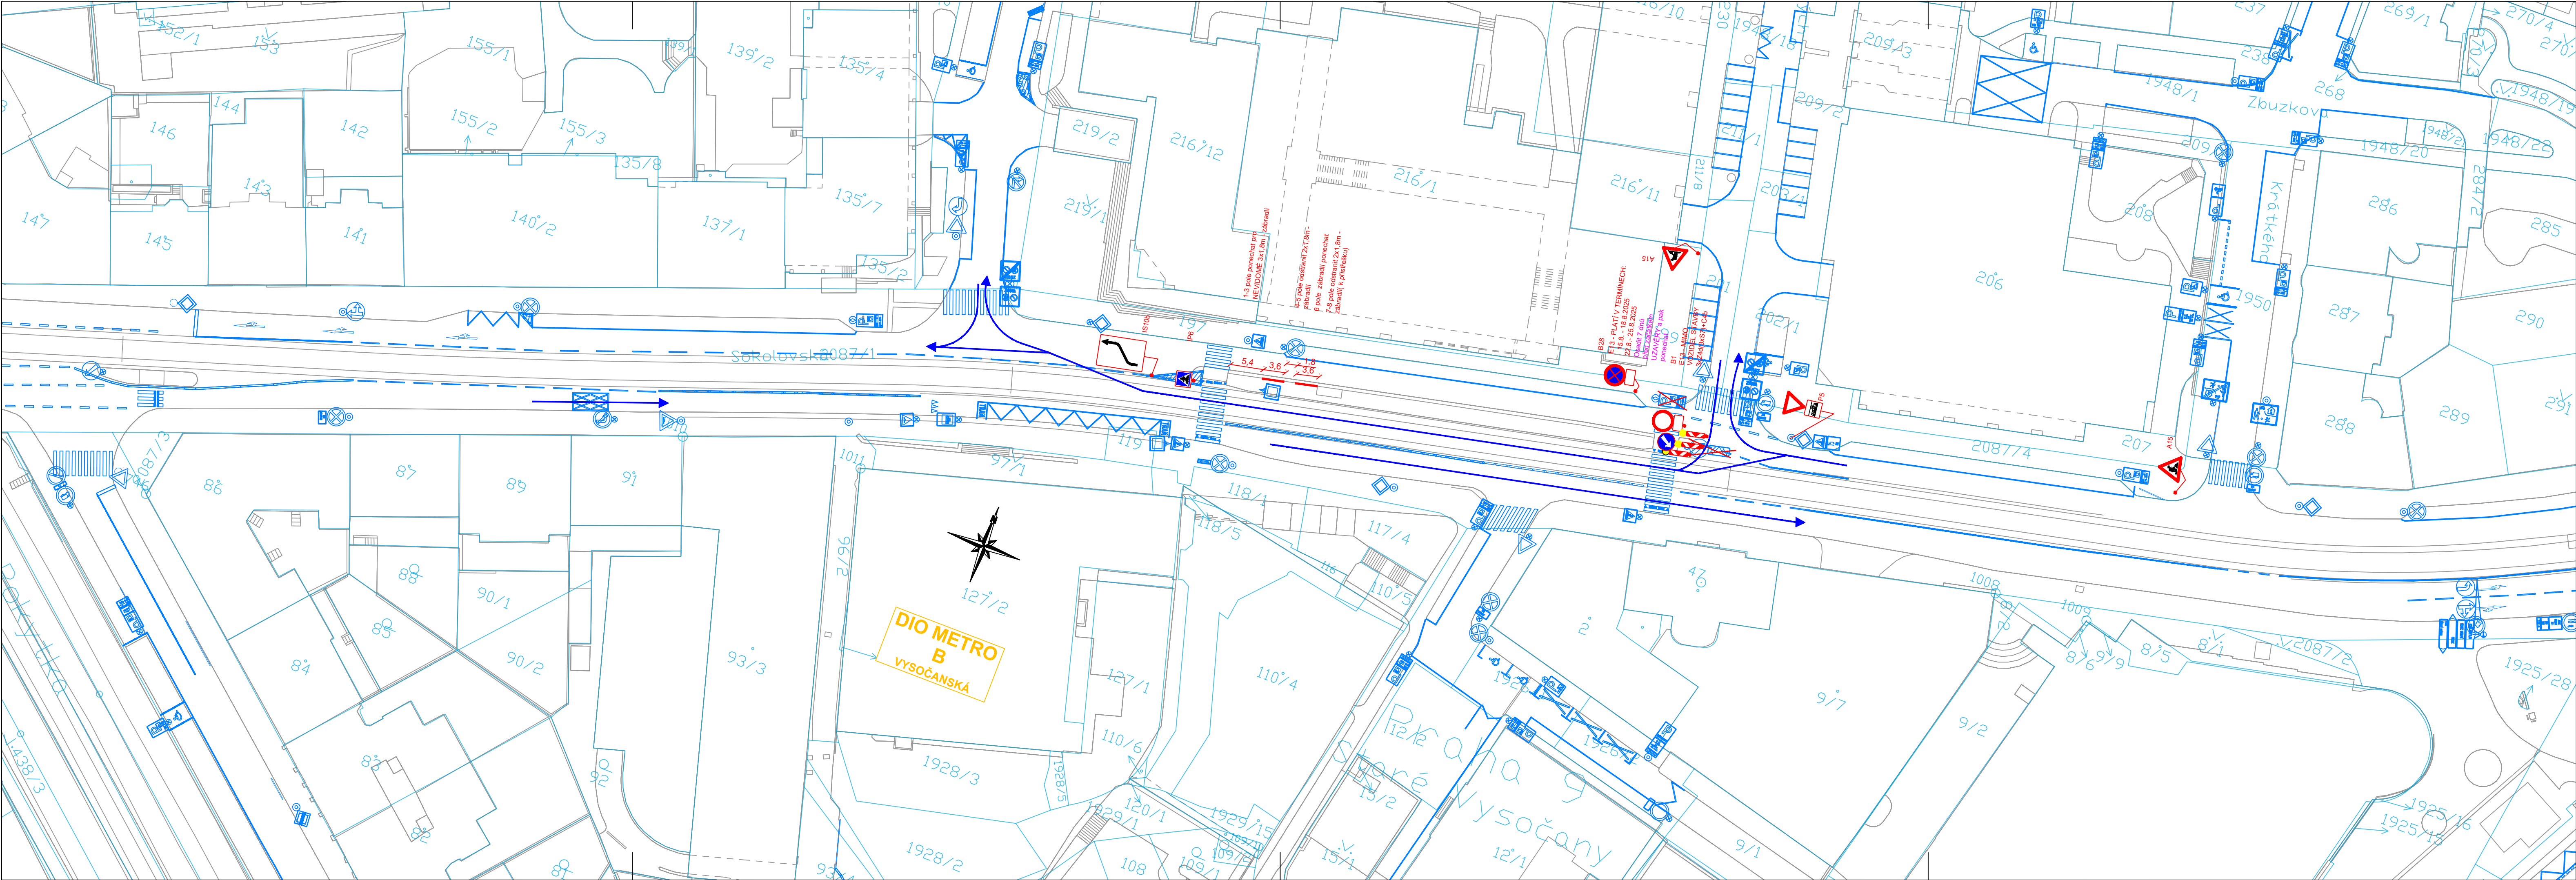

Legenda:

V40.29

A15

Provizorní značení

B29

B29

Stávající značení

B29

DZ zakryté

Oplocenka

Pěší trasy

Dopravní směry IAD

Zábor stavby

Zaměření

Katastr

Termíny:

16.8.- 18.8.2025

23.8.- 25.8.2025

Změna:		Název změny:		Datum:		Provedl:	
Investor:		Objednatel:		Datum:		Provedl:	
Dopravní podnik hlavního města Prahy, a. s. Sokolovská 42/217, 190 00 Praha 9		HOCHTIEF HOCHTIEF CZ a.s. Přízeňská 163217, 150 00 Praha 5 SYNER SYNER s.r.o. Dr. Milady Horákové 580/7, 460 01 Liberec					
METROPROJEKT Praha a.s. Argentinská 1621/36 170 00 Praha 7 generální ředitel: Ing. Vladimír Seidl tel.: +420 296 154 103 www.metroprojekt.cz info@metroprojekt.cz		METROPROJEKT		Souprava číslo:			
HIP:		Podpis:		Název a účel díla:			
Ing. Lída Pánková Pávková				Modernizace stanice metra Českomoravská			
tel.: +420 296 154 226				Dopracování dokumentace pro provedení stavby			
Stupeň: dopracování DPS							
Zpracovatelství útvar:		Podpis:		Název části díla:			
S60 - dopravních staveb				SOUHRNNÁ ČÁST		B.	
tel.: +420 296 154 247				DIO - DOPRAVNĚ INŽENÝRSKÉ OPATŘENÍ		B.4	
Vedoucí útvaru:		Podpis:					
Ing. Petr Zobal							
Odpovědný projektant:		Podpis:		Název přílohy:			
Ing. Jan Růžička				DIO Situace 3. Etapa			
Vypracoval:		Podpis:		Výluka METRO B - Úprava Vysočanská		00	
Ing. Jan Růžička				15.07.2025		Číslo příl.:	
Sklad: V20/2045		Datum: 12/2024					
Počet formátů: 5x A4		Měřítko: 1:500		IČD: 8616		007	