


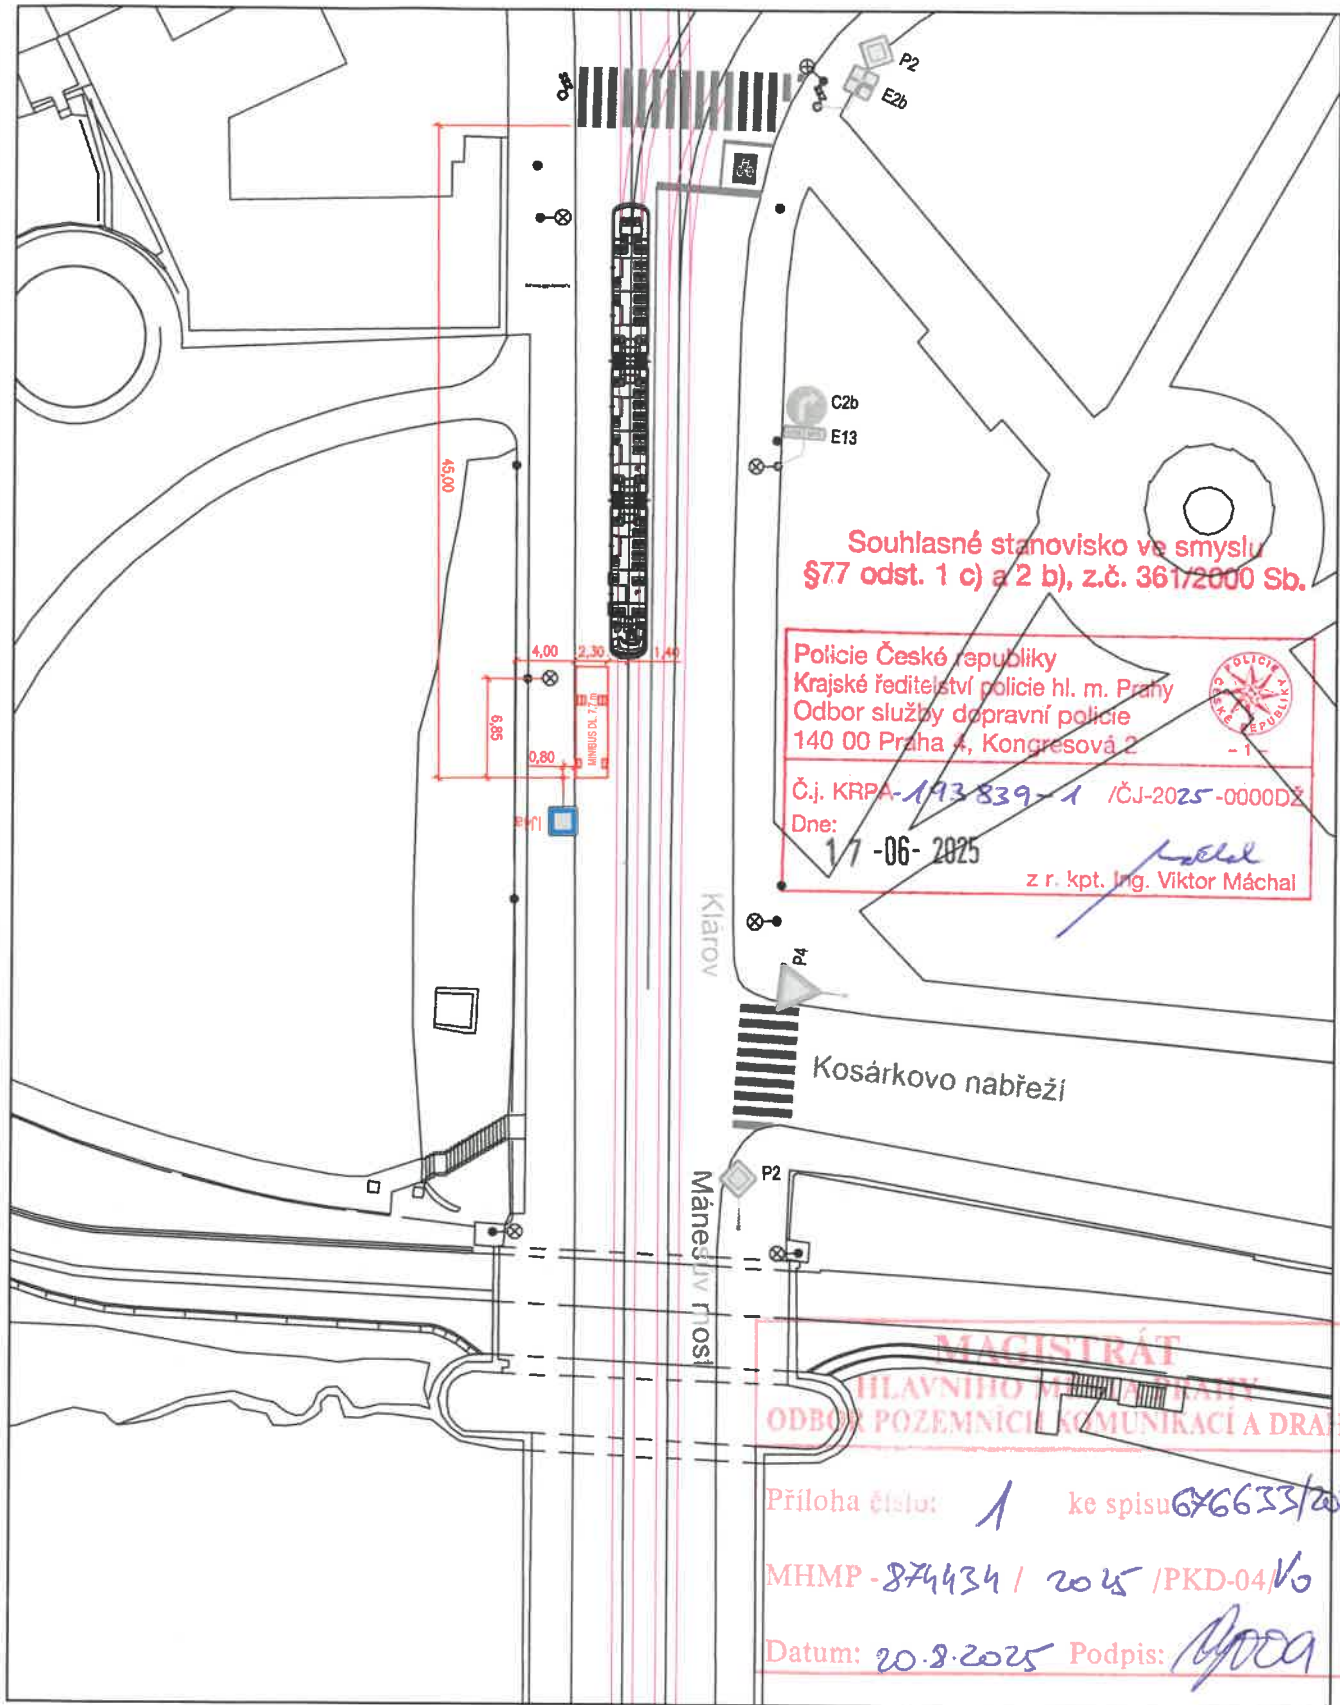

Souhlasné stanovisko ve smyslu
§77 odst. 1 c) a 2 b), z.č. 361/2000 Sb.

Policie České republiky
Krajské ředitelství policie hl. m. Prahy
Odbor služby dopravní policie
140 00 Praha 4, Kongresová 2



Č.j. KRPA-193839-1 /ČJ-2025-0000DZ

Dne: 17-06-2025

z r. kpt. Ing. Viktor Máchal

MAGISTRÁT
HLAVNÍHO MĚSTA PRAHY
ODBOR POZEMNÍCH KOMUNIKACÍ A DRAH

Příloha číslo: 1 ke spisu 646633/2025

MHMP - 874434 / 2025 / PKD-04/Vo

Datum: 20.8.2025 Podpis: [Signature]

LEGENDA



SDZ STÁVAJÍCÍ

VDZ STÁVAJÍCÍ



SDZ RUŠENÉ

VDZ RUŠENÉ



SDZ NAVRHOVANÉ

VDZ NAVRHOVANÉ



vypracoval: TOMÁŠ PROUSEK | PROUSEK.TOMAS@ROPID.CZ

měřítko: 1:500 (formát A4)

datum: 05.06.2025

podklad: datový podklad © IPR PRAHA, CC BY-SA 4.0

název výkresu: SITUACE DOPRAVNÍHO ZNAČENÍ

název projektu:

Klárov, zastávka Malostranská pro li

pid pražské integrované
doprava

Regionální organizátor Pražské integrované dopravy

Rytířská 10

Praha 1 Dokument je podepsán elektronickým podpisem

110 00 Podpisující: Fafelita Martin

Organizace: ROPID Users

Sériové č. cert.: 53521789510460267929398821613571

Vydavatel cert.: ROPIDCA

Datum a čas: 13.06.2025 08:48:34

Důvod:

Místo: