


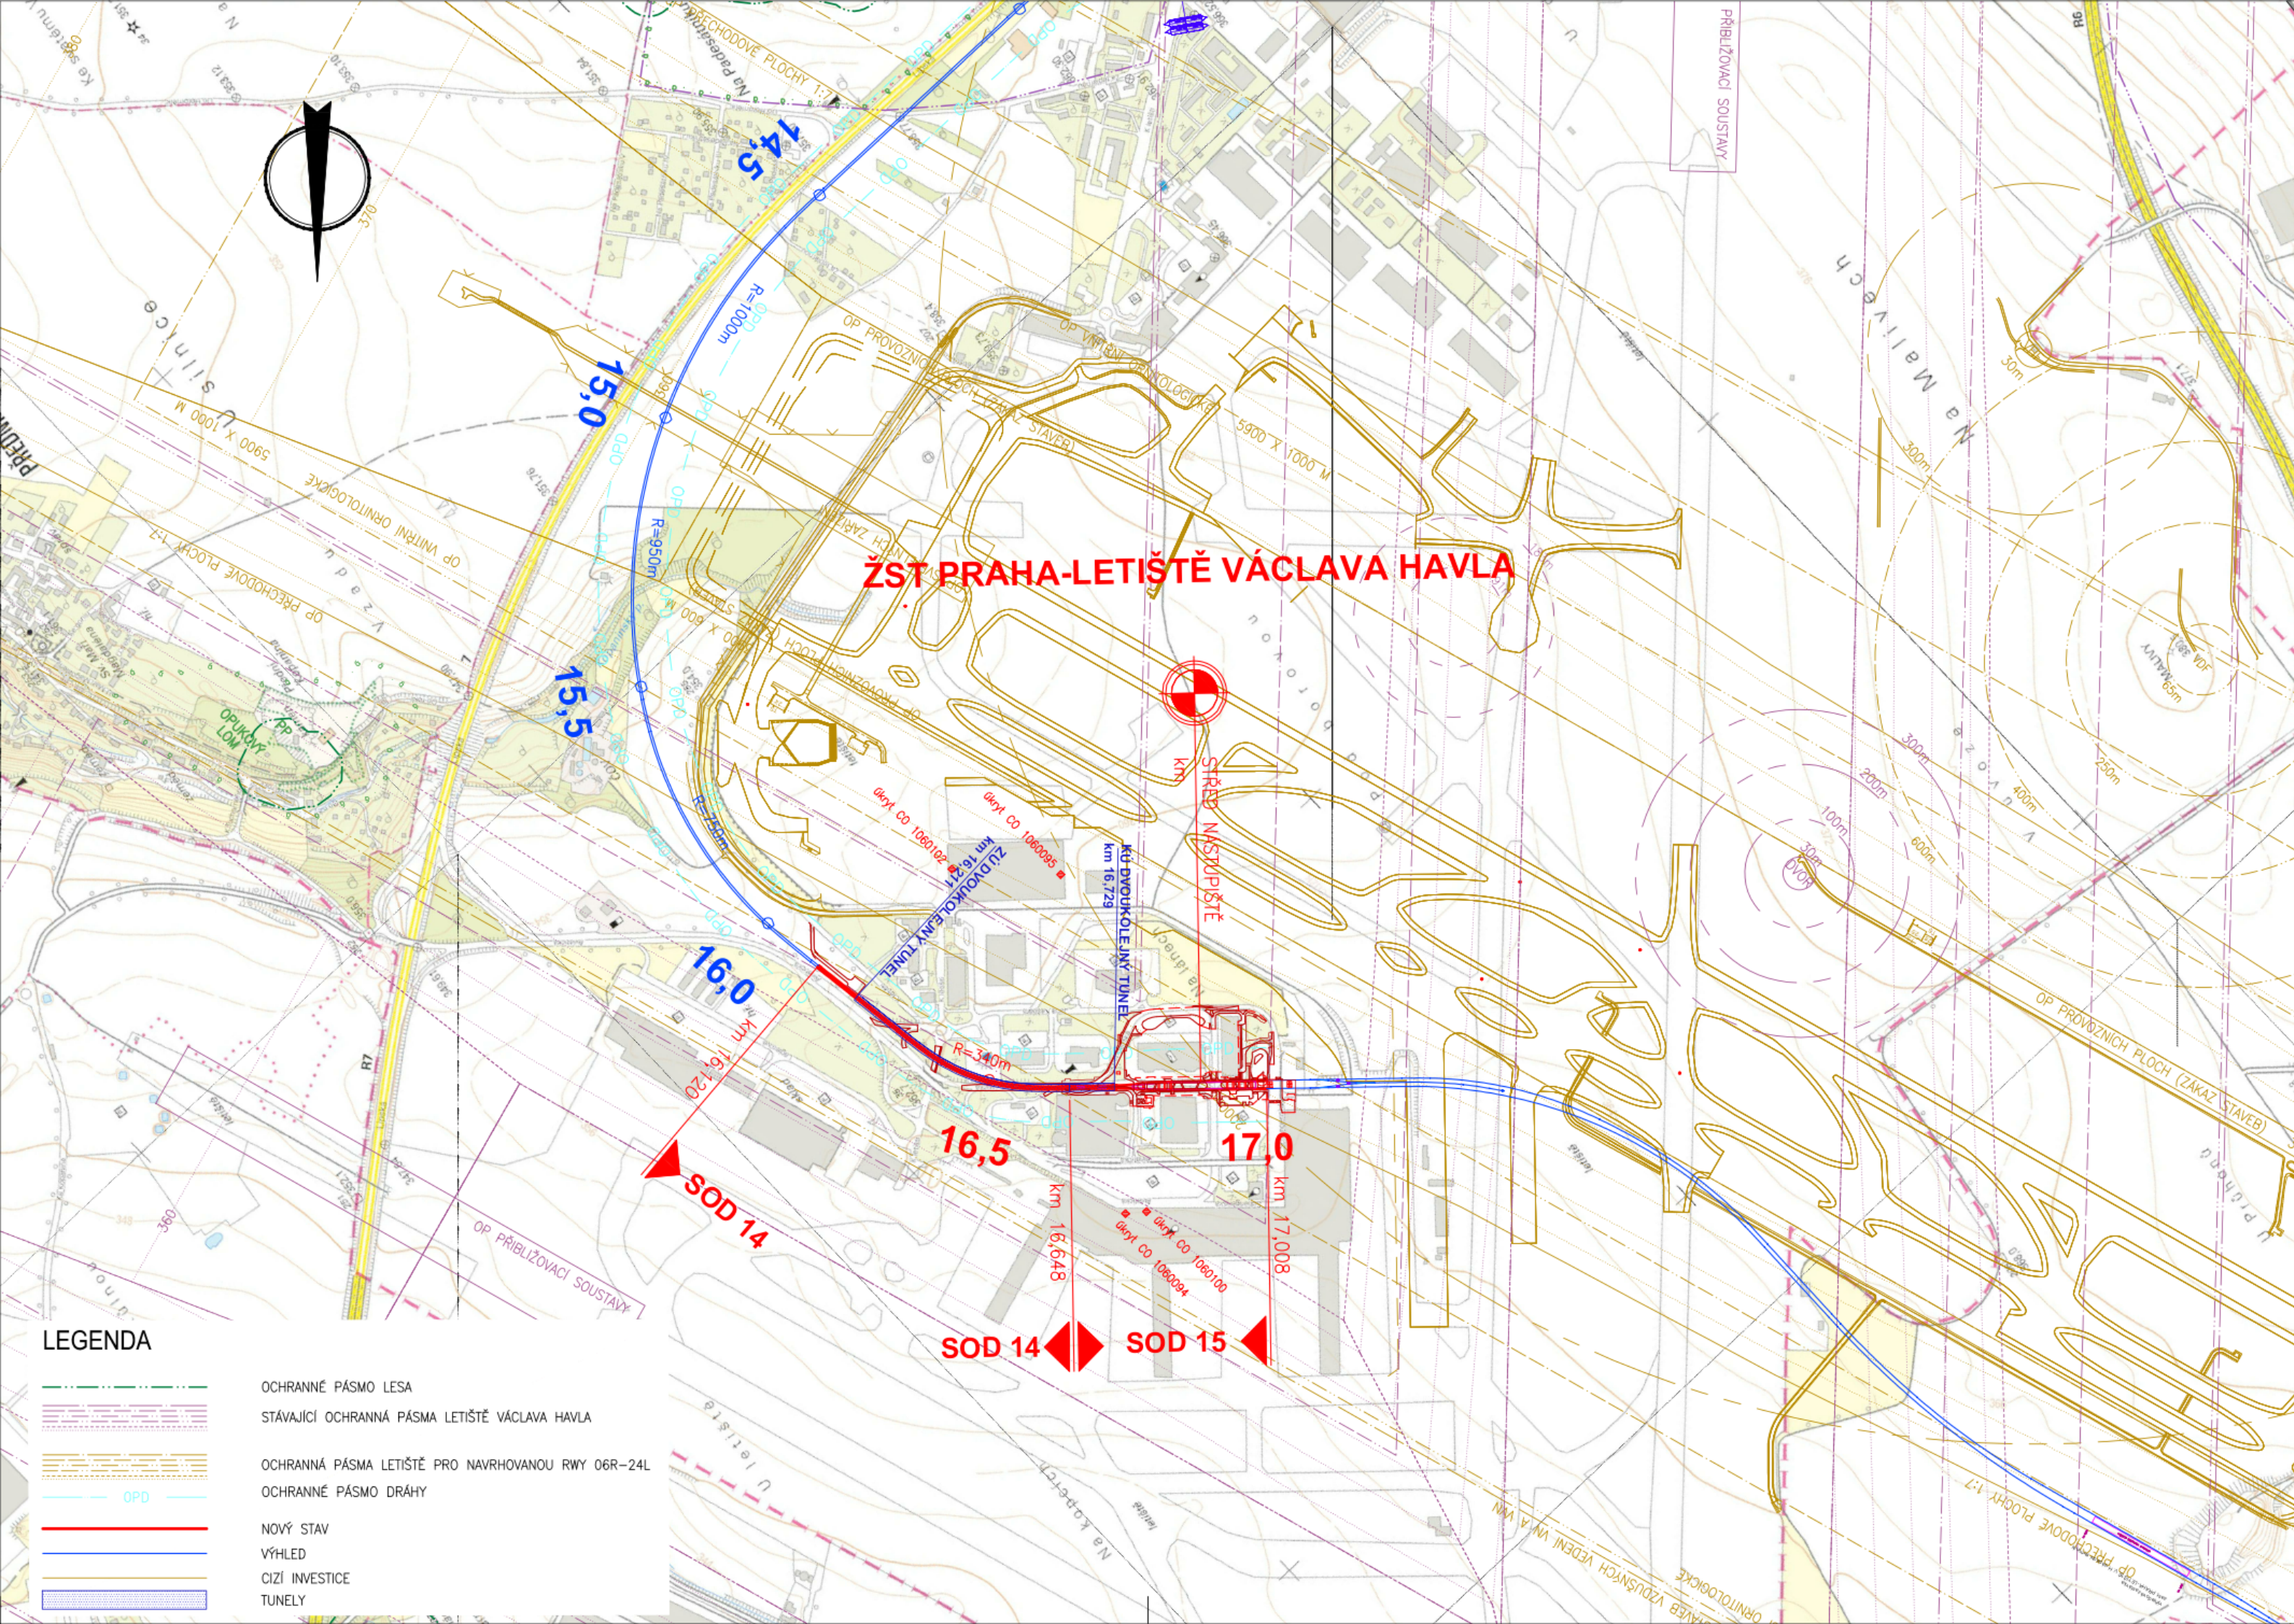

LEGENDA

- OCHRANNÉ PÁSMA LESA
- STÁVAJÍCÍ OCHRANNÁ PÁSMA LETIŠTĚ VÁCLAVA HAVLA
- OCHRANNÁ PÁSMA LETIŠTĚ PRO NAVRHOVANOU RWY 06R-24L
- OCHRANNÉ PÁSMA DRÁHY
- NOVÝ STAV
- VÝHLED
- CIZÍ INVESTICE
- TUNELY

Výškový systém Bpv
Souřadnicový systém S-JTSK

Změna:	Název změny:	Datum:	Provedl:	Podpis:

Investor, objednatel: SPRÁVA ŽELEZNIC	Správa železnic, s.o. Dlážděná 1003/7 110 00 Praha 1 - Nové Město kontaktní adresa: Správa železnic, s.o. Stavební správa západ Sokolovská 1955/278, 190 00 Praha 9	Inženýrská činnost: METROPROJEKT Praha a.s. Argentinská 1621/36 170 00 Praha 7 www.metroprojekt.cz info@metroprojekt.cz
---	---	---

Člen sdružení: SUDOP PRAHA	SUDOP PRAHA a.s. Olšanská 1a, 130 80 Praha 3 tel.: +420 267 094 111 fax: +420 224 230 316 e-mail: praha@sudop.cz
--------------------------------------	--

METROPROJEKT Praha a.s. Argentinská 1621/36 170 00 Praha 7 generální ředitel: Ing. David Krása tel.: +420 296 154 105 www.metroprojekt.cz info@metroprojekt.cz	METROPROJEKT	Souprava číslo:
---	---------------------	-----------------

Název a účel díla:	Novostavba ŽST Praha-Letiště Václava Havla
Stupeň: DOKUMENTACE PRO ÚZEMNÍ ŘÍZENÍ	

Zpracovatelský útvar: STŘEDISKO S60 DOPRAVNÍCH STAVEB tel.: +420 296 154 247	Název části díla: SITUACE STAVBY SITUACE ŠIRŠÍCH VZTAHŮ	C C.1
---	---	------------------

Název přílohy: SITUACE ŠIRŠÍCH VZTAHŮ	Změna: -
---	--------------------

Skart. znak: V20/2041	Datum: 092020	Číslo příl.: 001
Počet formátů: 3xA4	Měřítko: 1:10 000	
IČD:	16	7033
	03	01
	00	00