


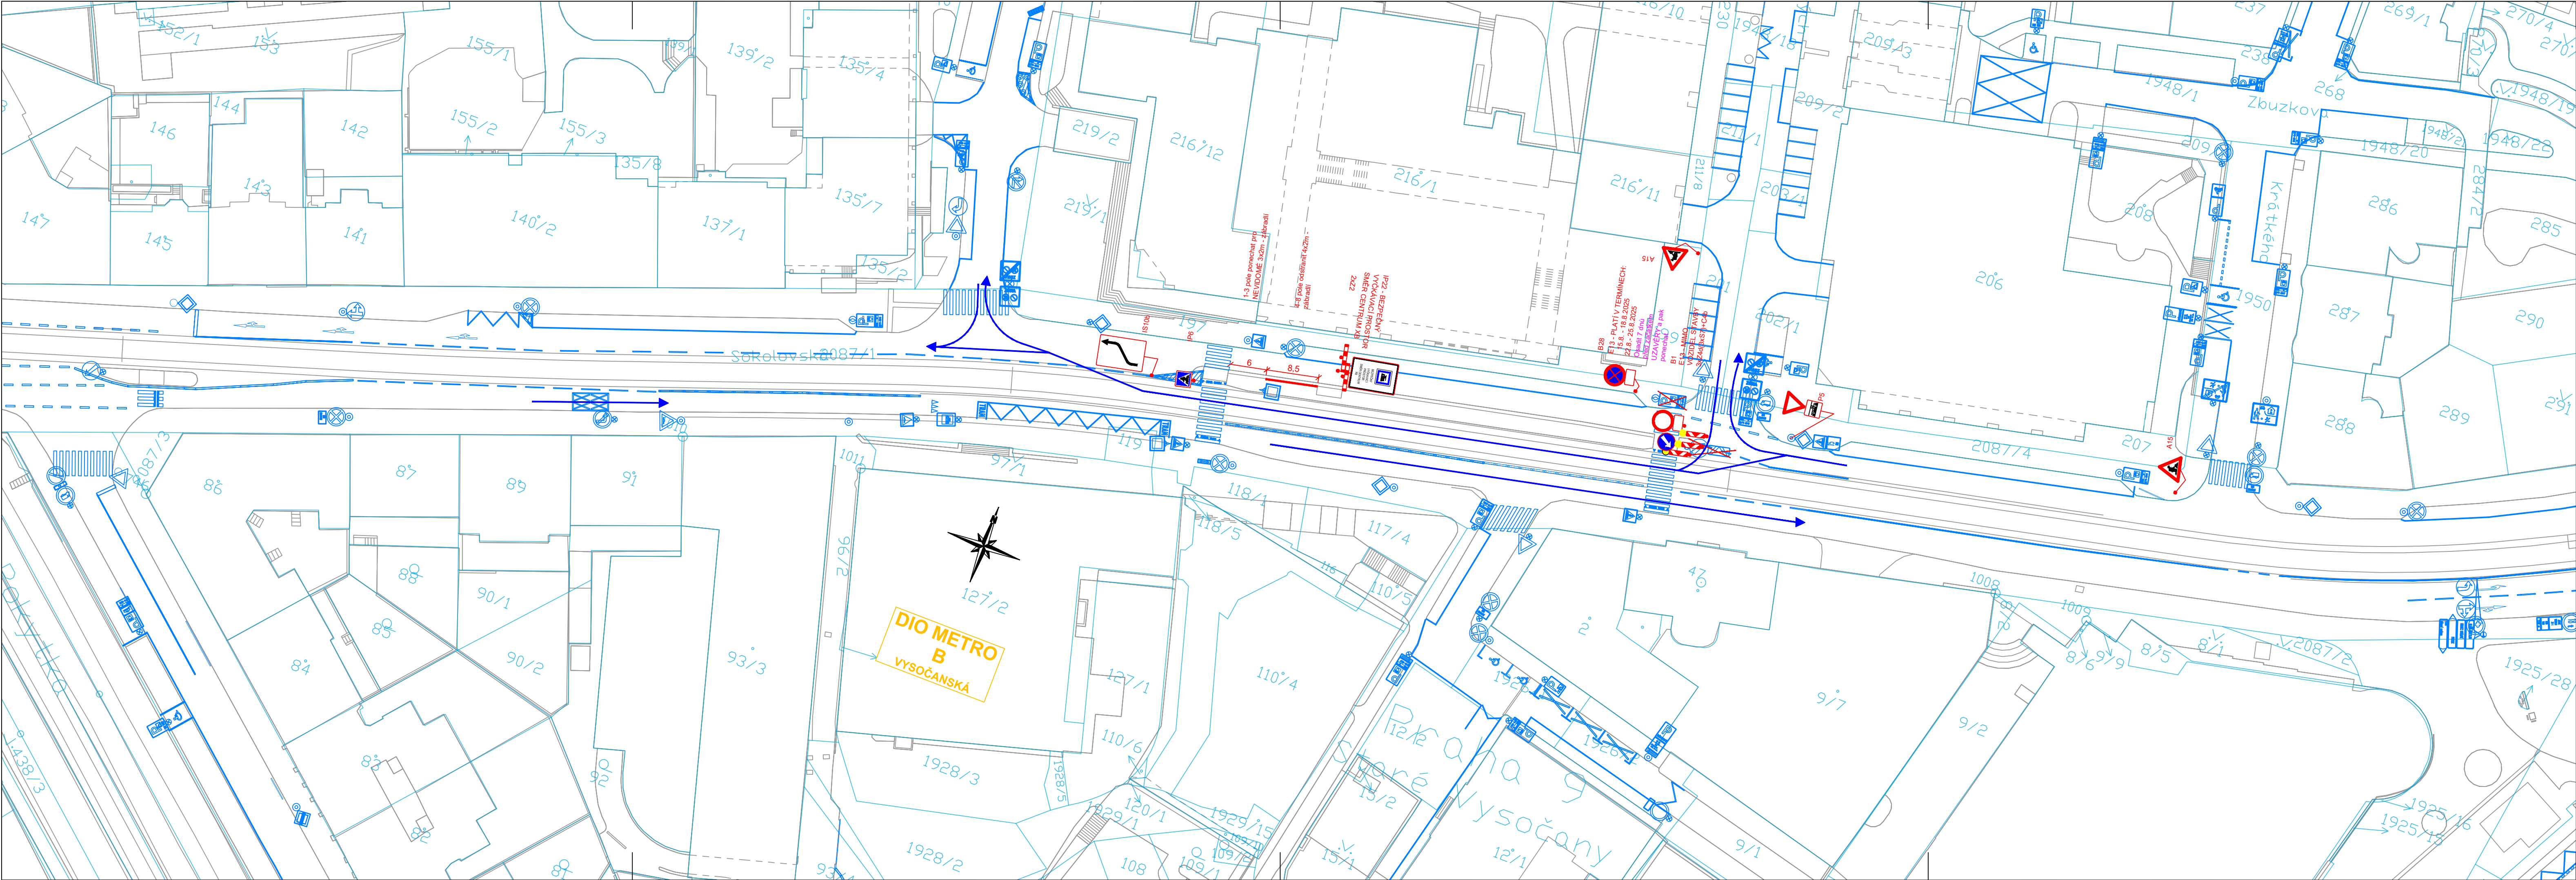

Legenda:

- Provizorní značení
- Stávající značení
- DZ zakryté
- Oplocenka
- Pěší trasy
- Dopravní směry IAD
- Zábor stavby
- Zaměření
- Katastr

Termíny:

11.10. - 12.10.2025
28.10. - 29.10.2025
01.11. - 03.11.2025

Změna:		Název změny:		Datum:		Provedl:		Podpis:	
Investor:		Objednatel: "HOCHTIEF + SYNER = ČESKOMORAVSKÁ"							
Dopravní podnik hlavního města Prahy, a. s. Sokolovská 42/217, 190 00 Praha 9		HOCHTIEF CZ a.s. Pilsenská 163217, 150 00 Praha 5		SYNER s.r.o. Dr. Milady Horákové 5807, 460 01 Liberec					
METROPROJEKT Praha a.s. Argentinská 1621/36 170 00 Praha 7 generální ředitel: Ing. Vladimír Seidl tel.: +420 296 154 103 www.metroprojekt.cz info@metroprojekt.cz				Souprava číslo:					
HIP: Ing. Lída Pánková Pávková tel.: +420 296 154 226 Stupeň: dopracování DPS		Podpis: Název a účel díla: Modernizace stanice metra Českomoravská Dopracování dokumentace pro provedení stavby							
Zpracovatelství útvar: S60 - dopravních staveb tel.: +420 296 154 247 Vedoucí útvaru: Ing. Petr Zobal		Název části díla: SOUHRNNÁ ČÁST DIO - DOPRAVNĚ INŽENÝRSKÉ OPATŘENÍ						B.4	
Odpovědný projektant: Ing. Jan Růžička Vypracoval: Ing. Jan Růžička		Podpis: Název přílohy: DIO Situace 3. Etapa Výluka METRO B - Úprava Vysočanská 16.09.2025						Revize: 00 Číslo příl.: 007	
Start: V20/2045 Počet: 5x A4		Datum: 12/2024 Měřítko: 1:500		iCD: 8616		01 00 B 04 00 00 00 00			