


3. Etapa

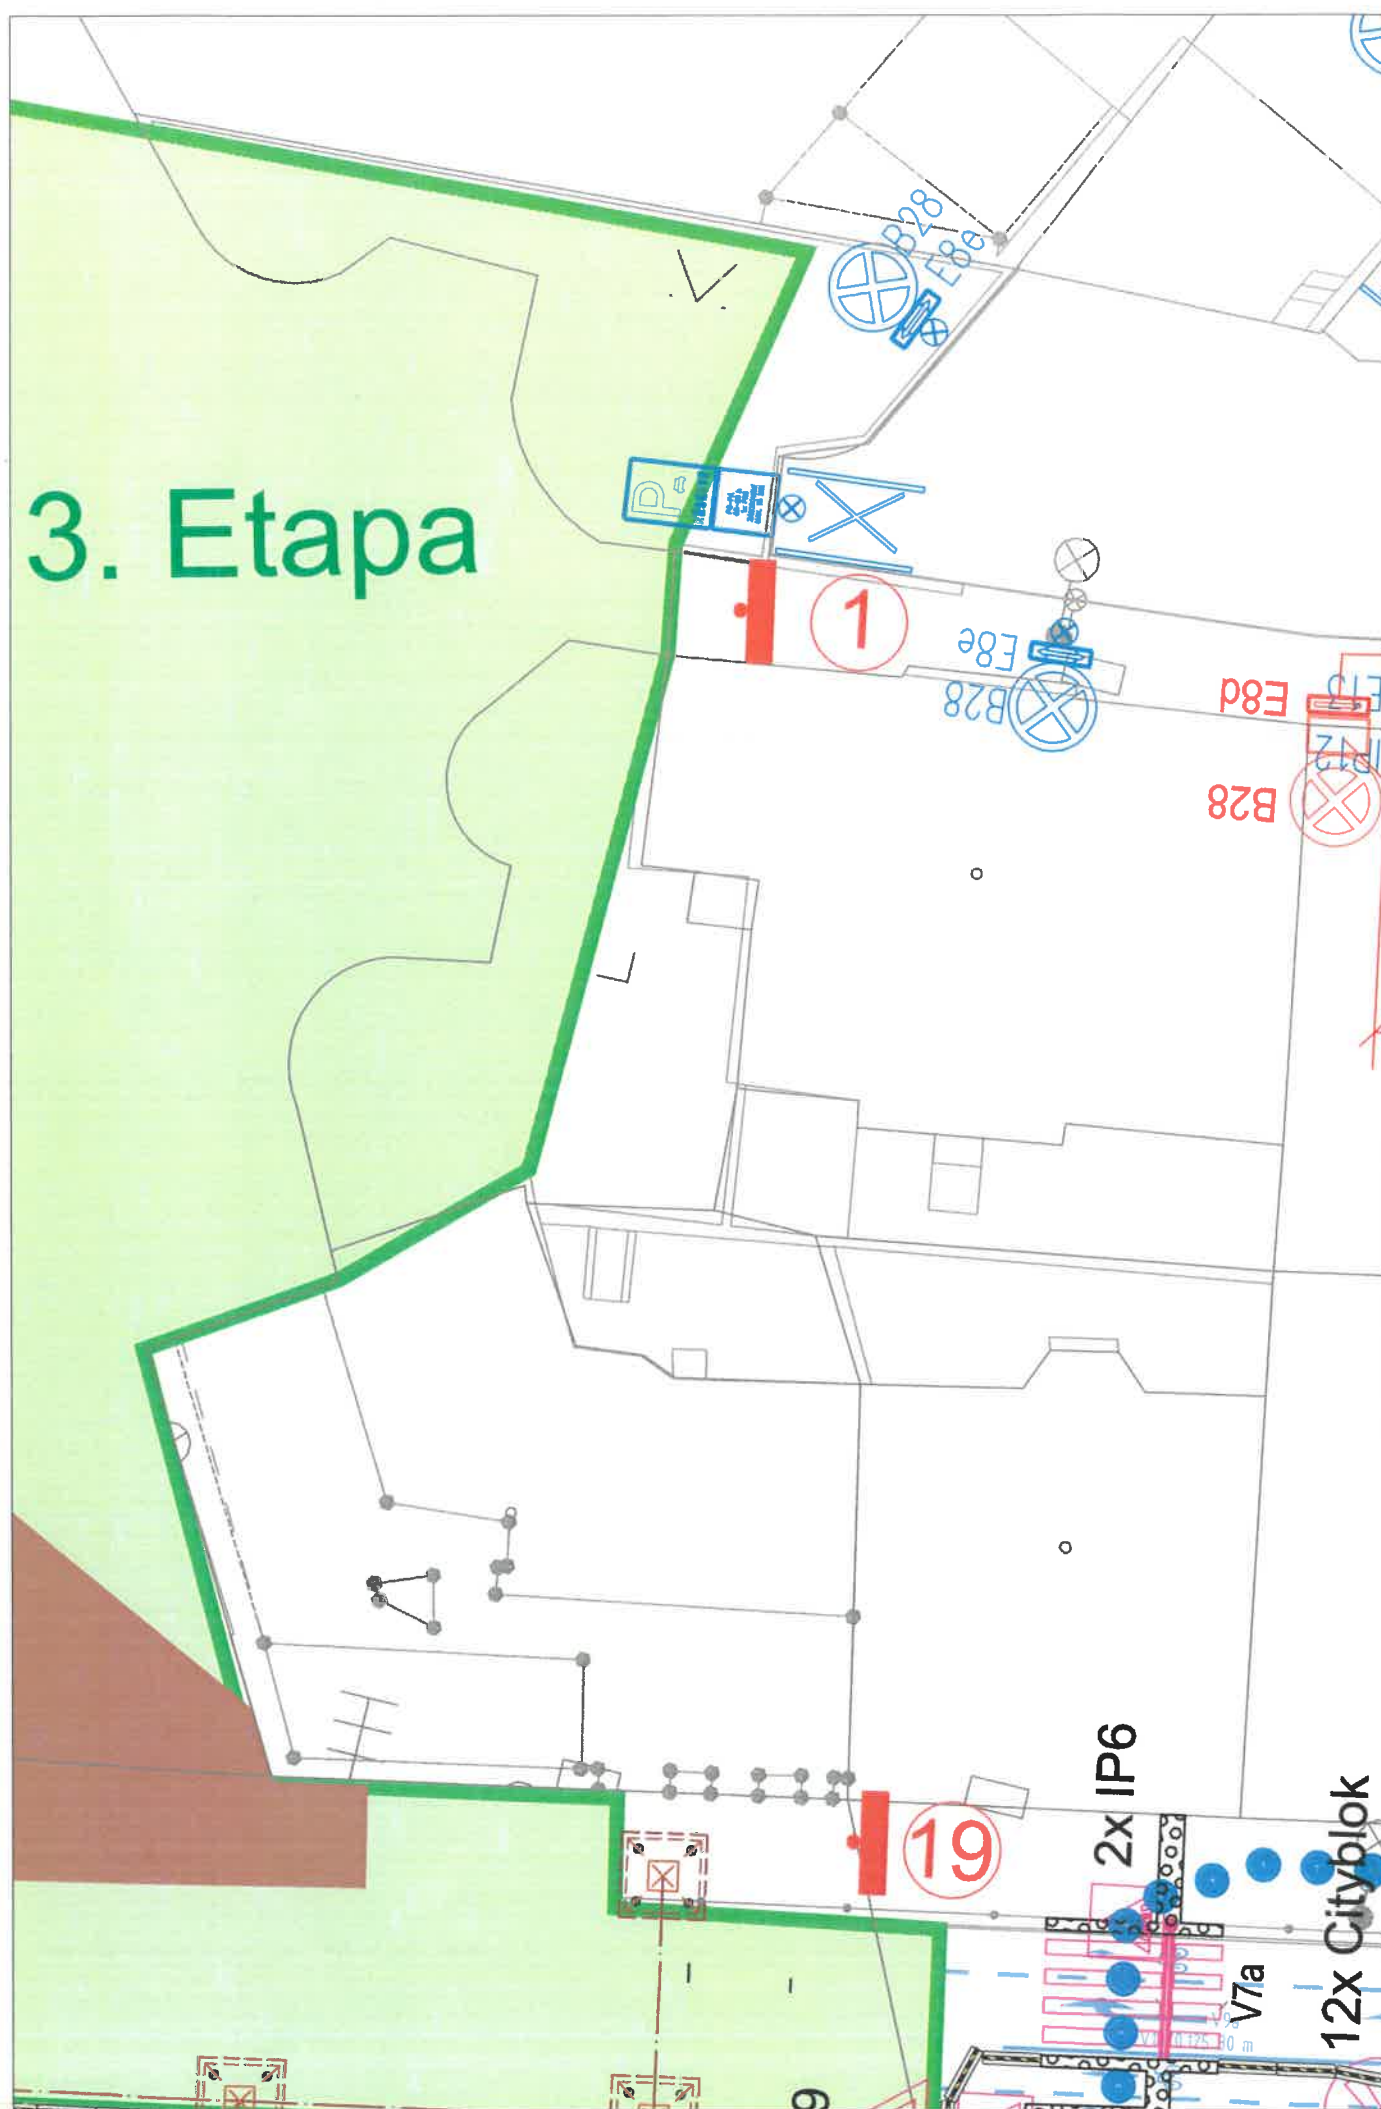

Legenda:

- Provizorní DZ
- Stávající DZ
- Dočasně zakryté DZ
- Zábor stavby
- Stávající provizorní informační tabule

Investor: Dopravní podnik hl. m. Prahy, akciová společnost Sokolovská 42/217 190 00 Praha - Vysočany		Objednatel: Společnost Metrostav DIZ - Geosan pro rekonstrukci stropní desky metra Florenc Koželužská 2450/4 180 00 Praha 8 Libeň		 	
METROPROJEKT Praha a.s. Argentinská 1621/36 170 00 Praha 7 generální ředitel: Ing. David Krása tel.: +420 296 154 105 www.metroprojekt.cz info@metroprojekt.cz					
HIP: Ing. Jaroslav Sedmidubský tel.: +420 296 154 510 Stupeň: DPS		Název a účel díla: Rekonstrukce stropní desky stanice metra Florenc			
Zpracovatelský útvar: tel.: +420 296 154 247 Vedoucí útvaru: Ing. Petr Zobal		Název části díla: Souhrnná část Dopravní opatření během stavby (DIO) SO-40 - Provizorní dopravní značení		B.05	
Odpovědný projektant: Ing. Petr Vopařil Vypracoval: Ing. Petr Vopařil Škartační znak: V20/2046 Počet listů: 2x A4		Název přílohy: DIO - Situace - rozšíření záboru v ulici Za Poříčskou branou - vyparkování (značení nutno osadit 7 dní předem)		Revize: - Číslo příl.: -	
Datum: 08/2025 Měřítko: 1:250		IČD: 22-8220-001 52 01 01 04 00 00 00 00			

3. Etapa

rozšíření záboru

přesun infotabule

ZA POŘIČSKOU BRANOU

MAGISTRÁT
HLAVNÍHO MĚSTA PRAHY
ODBOR POZEMNÍCH KOMUNIKACÍ A DRAH
Příloha číslo: 2 ke spisu 958911/2015
MHMP - 1012825/2015/PKD-04/V6
Datum: 6.10.2015 Podpis: [signature]

Legenda:

- Provizorní DZ
- Stávající DZ
- Dočasně zakryté DZ
- Zábor stavby
- Stávající provizorní informační tabule

Investor: Dopravní podnik hl. m. Prahy, akciová společnost Sokolovská 42/217 190 00 Praha - Vysočany		Objednatel: Společnost Metrostav DIZ - Geosan pro rekonstrukci stropní desky metra Florenc Koželužská 2450/4 180 00 Praha 8 Libeň		 	
METROPROJEKT Praha a.s. Argentinská 1621/36 170 00 Praha 7 generální ředitel: Ing. David Krása tel.: +420 296 154 105 www.metroprojekt.cz info@metroprojekt.cz				Souprava číslo:	
HIP: Ing. Jaroslav Sedmidubský tel.: +420 296 154 510 Stupeň: DPS		Podpis: [signature] Název a účel díla: Rekonstrukce stropní desky stanice metra Florenc			
Zpracovatelský útvar: tel.: +420 296 154 247 Vedoucí útvaru: Ing. Petr Zobal		Název části díla: Souhrnná část Dopravní opatření během stavby (DIO) SO-40 - Provizorní dopravní značení		B.05	
Odpovědný projektant: Ing. Petr Vopařil Vypracoval: Ing. Petr Vopařil		Podpis: [signature] Podpis: [signature] Název přílohy: DIO - Situace - rozšíření záboru v ulici Za Poříčskou branou		Revize: - Číslo příl.: -	
Skart. znak: V20/2046 Počet formátů: 2x A4		Datum: 08/2025 Měřítko: 1:250		IČD: 22-8220-001 52 01 01 04 00 00 00 00	