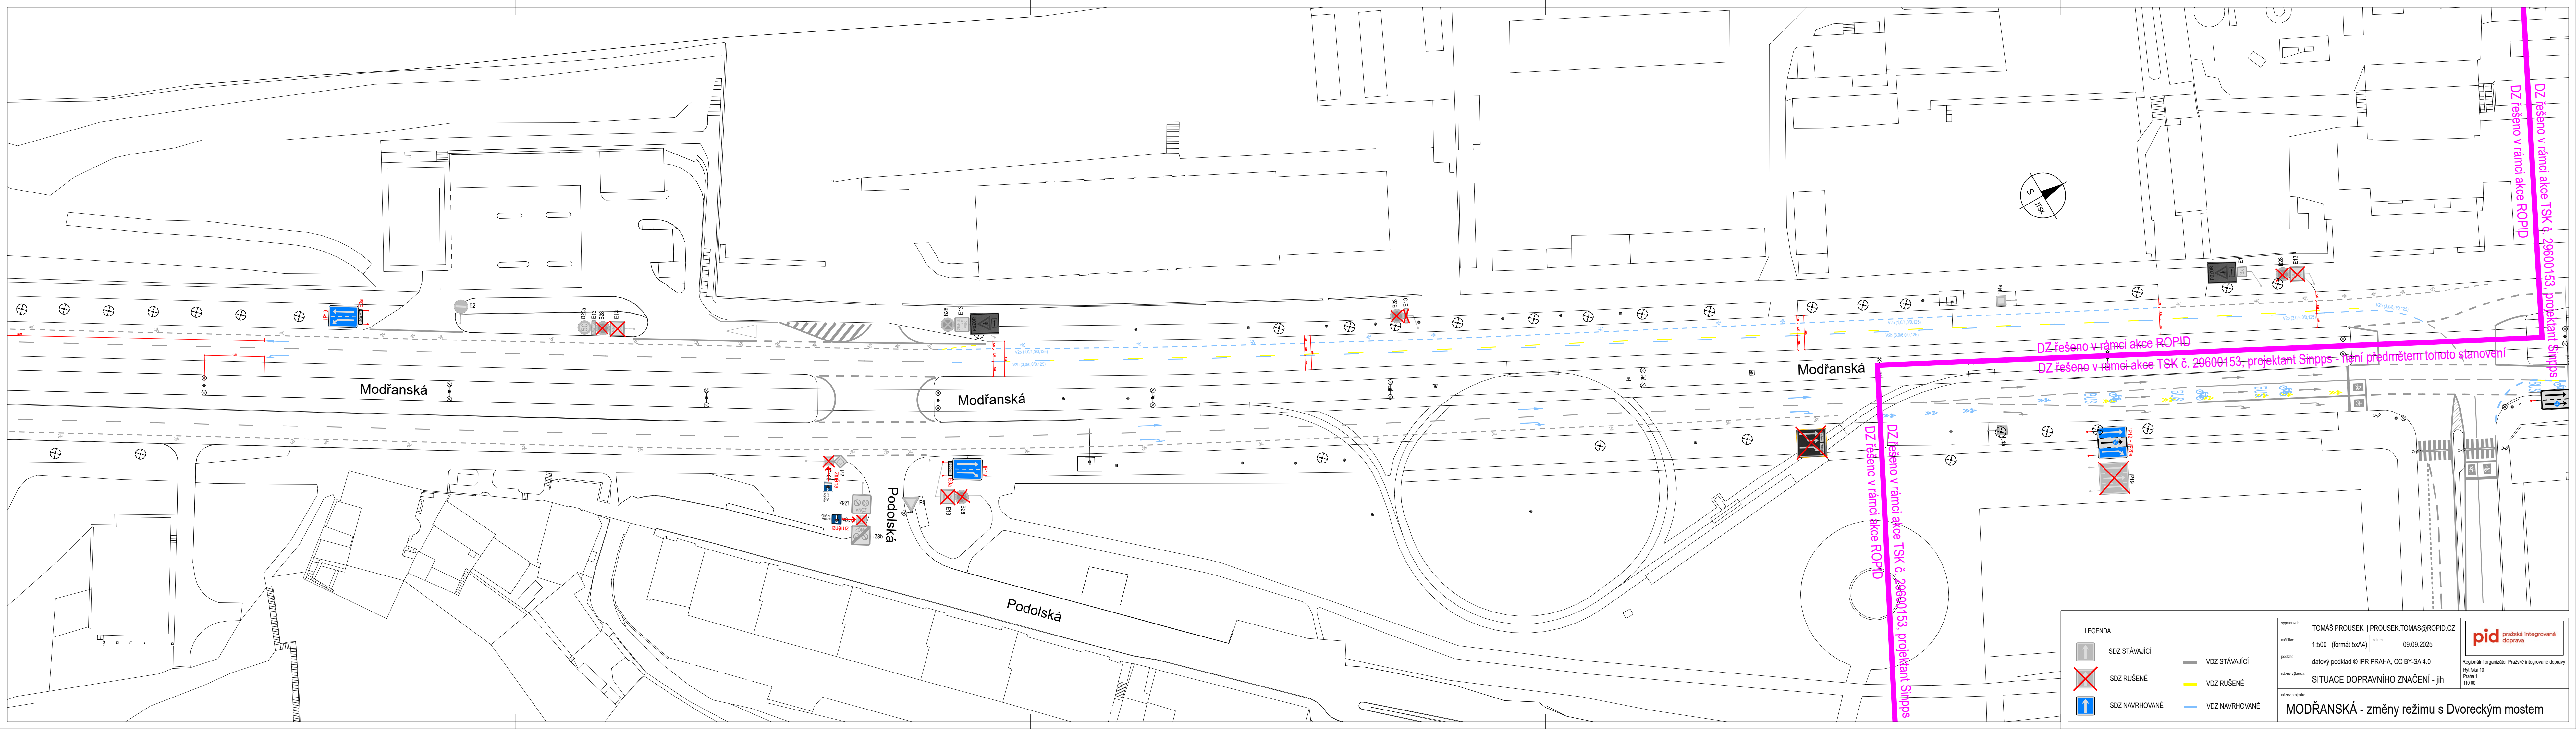


DZ řešeno v rámci akce ROPID
DZ řešeno v rámci akce TSK č. 29600153, projektant Sinpps - není předmětem tohoto stanovení

DZ řešeno v rámci akce TSK č. 29600153, projektant Sinpps
DZ řešeno v rámci akce ROPID

LEGENDA

 SDZ STÁVAJÍCÍ

 SDZ RUŠENÉ

 SDZ NAVRHOVANÉ

 VDZ STÁVAJÍCÍ

 VDZ RUŠENÉ

 VDZ NAVRHOVANÉ

vypřipravil: TOMÁŠ PROUSEK | PROUSEK.TOMAS@ROPID.CZ

měřítko: 1:500 (formát 5xA4)

podklad: datový podklad © IPR PRAHA, CC BY-SA 4.0

název výřezu: SITUACE DOPRAVNÍHO ZNAČENÍ - jih

název projektu: MODŘANSKÁ - změny režimu s Dvoreckým mostem

datum: 09.09.2025

Průřez 10
Průřez 1
110.00

 **pražská integrovaná doprava**

Regionální organizátor organizátor Pražské integrované dopravy