




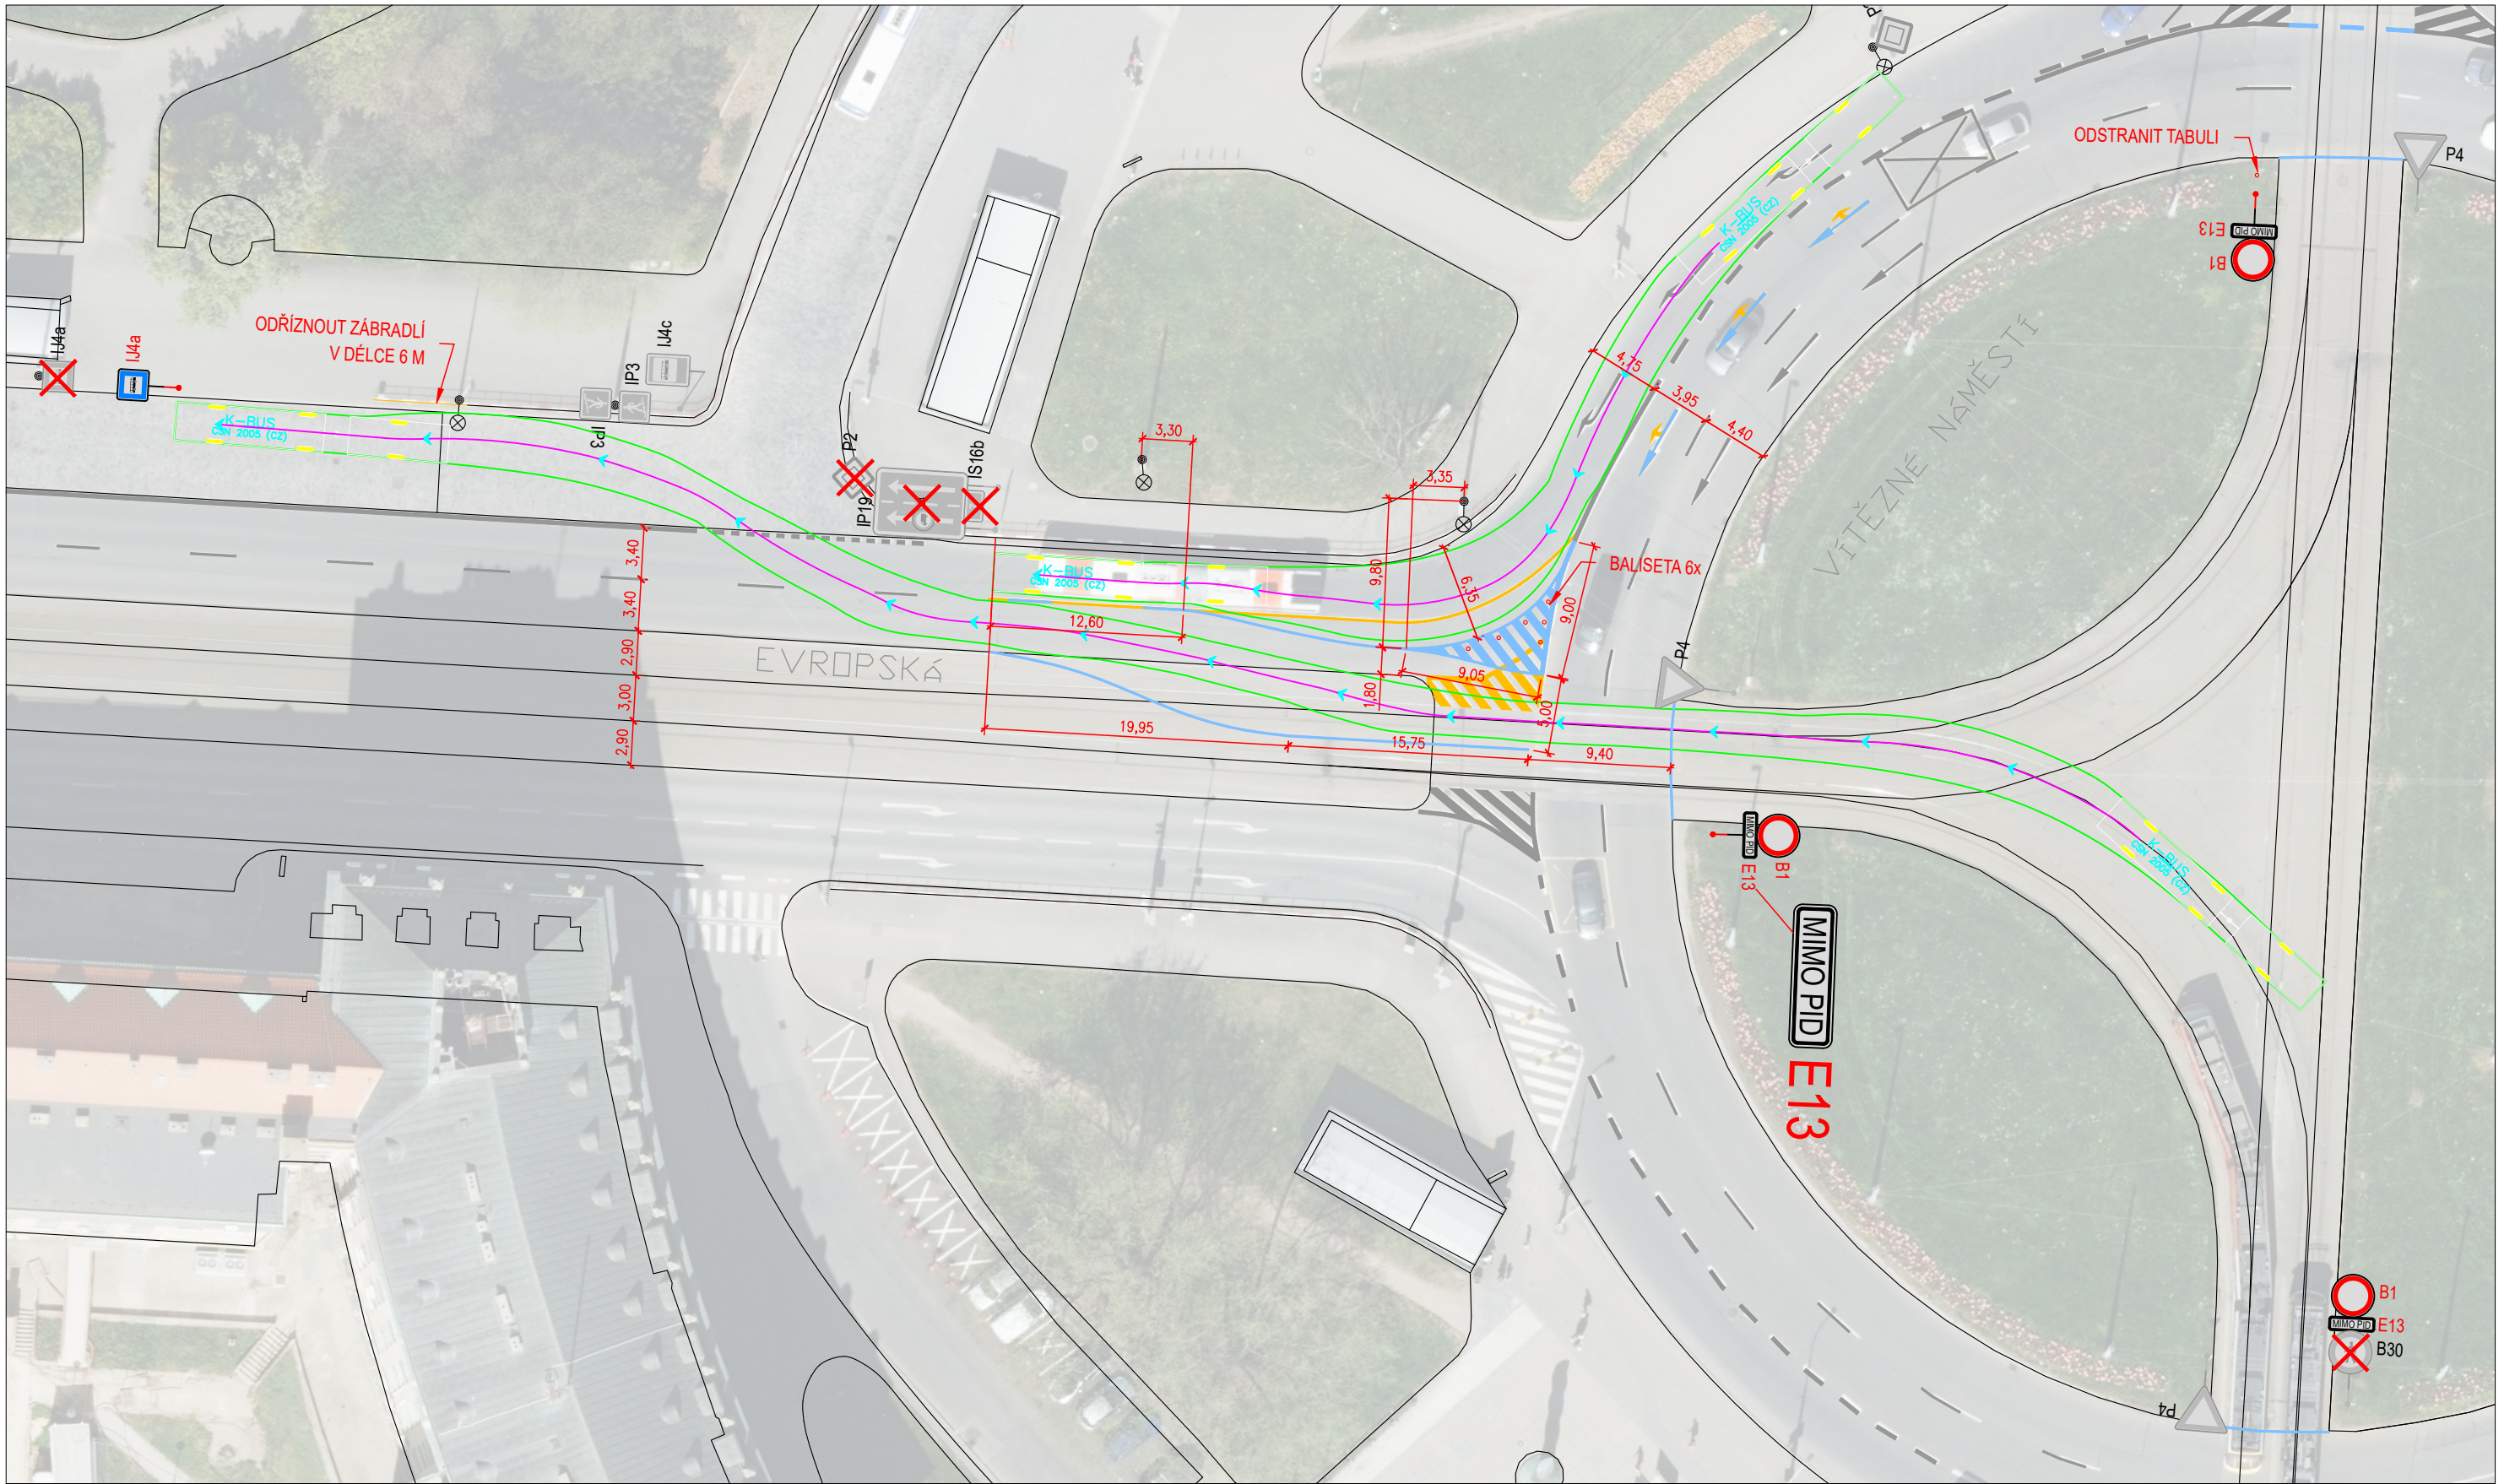

LEGENDA

↑

SDZ STÁVAJÍCÍ

✗

SDZ RUŠENÉ

↑

SDZ NAVRHOVANÉ

—

VDZ STÁVAJÍCÍ

—

VDZ RUŠENÉ

—

VDZ NAVRHOVANÉ

—

HRANY STÁVAJÍCÍ

—

HRANY RUŠENÉ

—

HRANY NOVÉ

↑

S

↑

J

↑

U

↑

V

|                                                                                          |                  |
|------------------------------------------------------------------------------------------|------------------|
| vypracoval: Ing. MARTIN KUJAL   KUJAL.MARTIN@ROPID.CZ                                    |                  |
| měřítko: 1:500 (formát 1xA3)                                                             | datum: 23.9.2025 |
| podklad: datový podklad © IPR PRAHA, CC BY-SA 4.0                                        |                  |
| název výkresu: SITUACE DOPRAVNÍHO ZNAČENÍ                                                |                  |
| název projektu: Úpravy pro preferenci BUS Vítězné náměstí<br>Sjezd z tramvajového tělesa |                  |

pid



pražská integrovaná  
doprava

Regionální organizátor Pražské integrované dopravy

Rytlířská 10

Praha 1

110 00

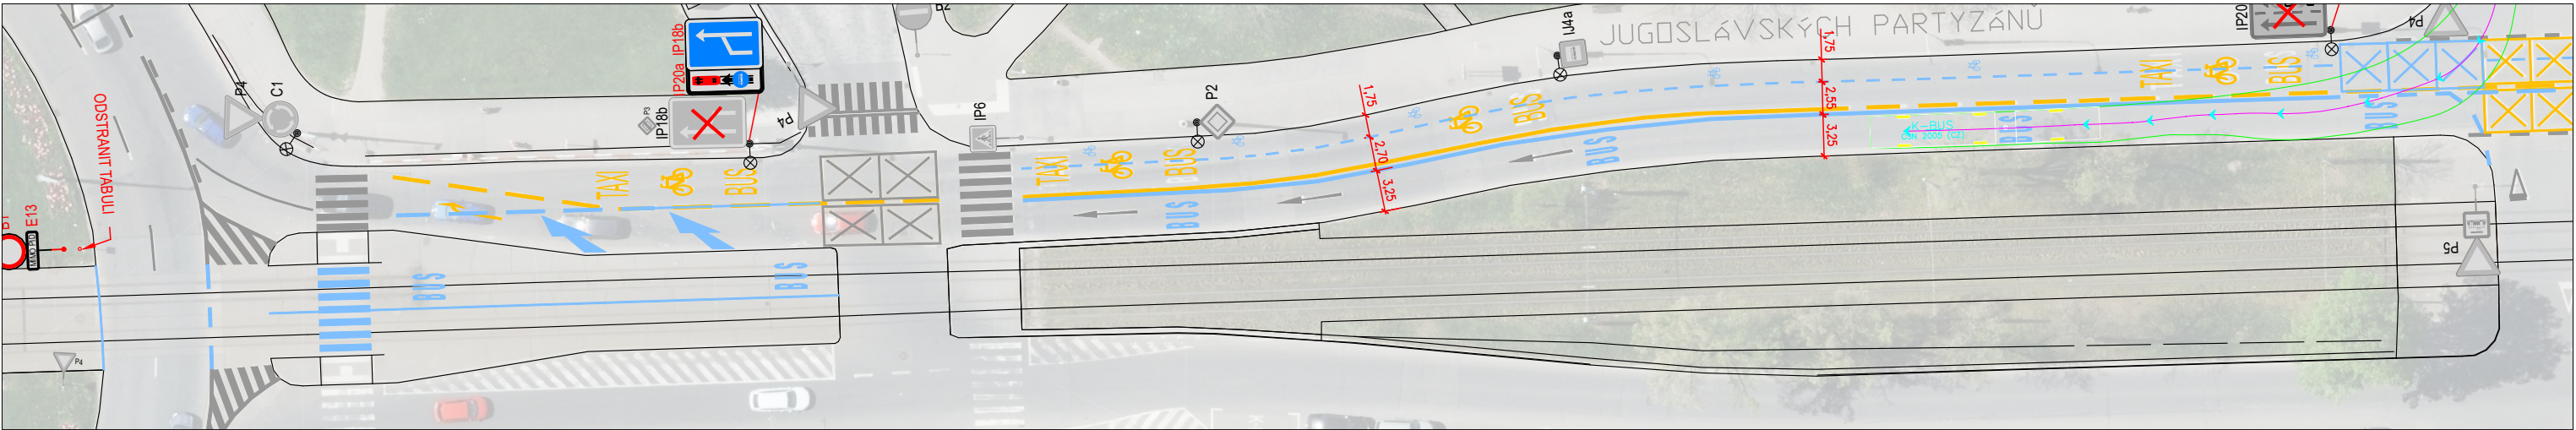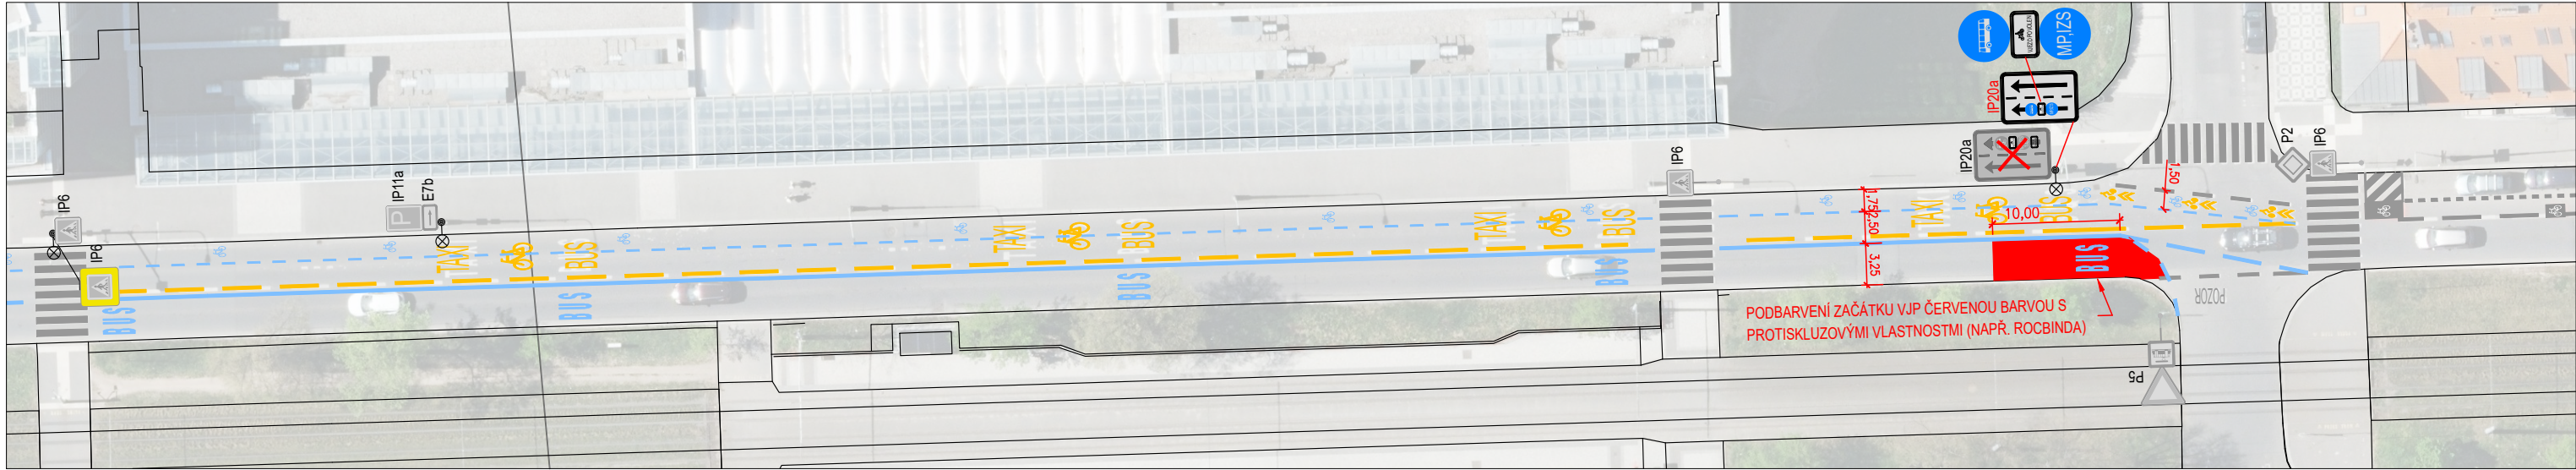

LEGENDA

SDZ STÁVAJÍCÍ

SDZ NAVRHOVANÉ

SDZ RUŠENÉ

VDZ STÁVAJÍCÍ

VDZ RUŠENÉ

VDZ NAVRHOVANÉ

HRANY STÁVAJÍCÍ

HRANY RUŠENÉ

HRANY NOVÉ

vypracoval: Ing. MARTIN KUJAL | KUJAL.MARTIN@ROPID.CZ

měřítko: 1:500 (formát 1xA3)

podklad: datový podklad © IPR PRAHA, CC BY-SA 4.0

název výkresu: SITUACE DOPRAVNÍHO ZNAČENÍ

název projektu: Úpravy pro preference BUS Jugoslávských partyzánů  
Úprava VJP

pražská integrovaná  
doprava

Regionální organizátor Pražské integrované dopravy

Rytířská 10  
Praha 1  
110 00

datum: 08.09.2025