


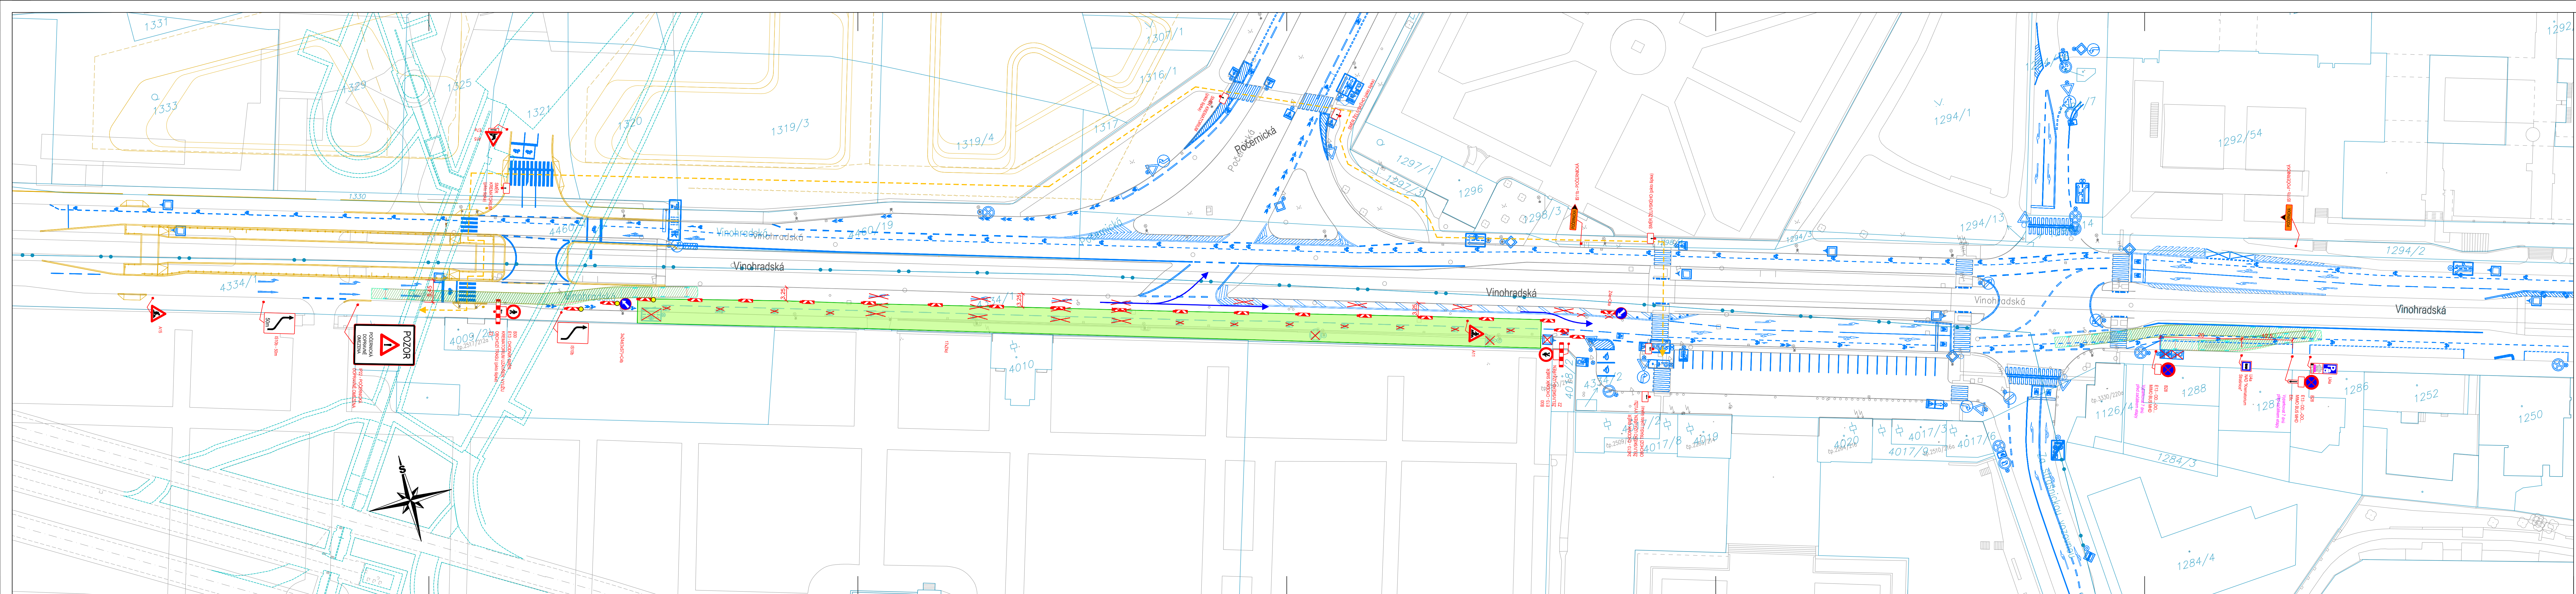

Legenda:

Provizorní značení

Stávající značení

DZ zakryté

Oplocenka

Pěší trasy

Dopravní směry IAD

Zábor stavby

Provizorní komunikace - asfaltový povrch

Provizorní komunikace - zhutněný recyklat

Zaměření

Katastr

Přechodová lávka 2,5 x 1,5m

- POZNÁMKY:**
- PEŠÍ VAZBY BUDOU PO CELOU DOBU STAVBY ZACHOVÁNY V NEJVĚTŠÍM MOŽNÉM ROZSAHU
 - ZAŘÍZENÍ STAVENÍŠTĚ A MATERIÁL STAVBY NEBUDE BRÁNIT V ROZHLEDECH NA ZNAČENÍ / KŘÍŽOVATKÁCH / PŘECHODECH
 - RUŠENÉ VODOROVNÉ ZNAČENÍ PŘESKRTNUTO BARVOU / PŘESTŘÍKÁNO
 - PLOCHA ZÁBORU - 1425m²

Změna:		Název změny:		Datum:	Provedl:	Podpis:
Objednatel:		"Společnost TT Počernická"		Investor:		
		Správce: S u b t e r r a a. s. Koželužská 2246/5 190 00 Praha 8 - Libeň				
METROPROJEKT Praha a.s. Argentinská 1621/36 170 00 Praha 7		Gen. ředitel: Ing. Vladimír Seidl Tel.: +420 296 154 105 www.metroprojekt.cz info@metroprojekt.cz		Souprava číslo:		
HIP:		Ing. Kamil Orálek		Podpis:		
tel.: +420 296 154 217		RDS		Název a účel díla:		
Stupeň:		S60 - dopravních staveb		Název části díla:		
tel.: 296 154 247		Ing. Petr Zobal		Dopravně inženýrská opatření		E.9
Vedoucí útvaru:		Ing. Jan Růžička		Podpis:		
Odpovědný projektant:		Hana Ranochová		Podpis:		
Vypracoval:		Hana Ranochová		Podpis:		
Skart. znak: V20/2046		Datum: 06/2025		Situace - Vinohradská Přeložka plynu		
Počet kreseb: 7 x A4		Měřítko: 1:500		Vydáno: 25.9.2025		
IČO: 08700		01		00		020