


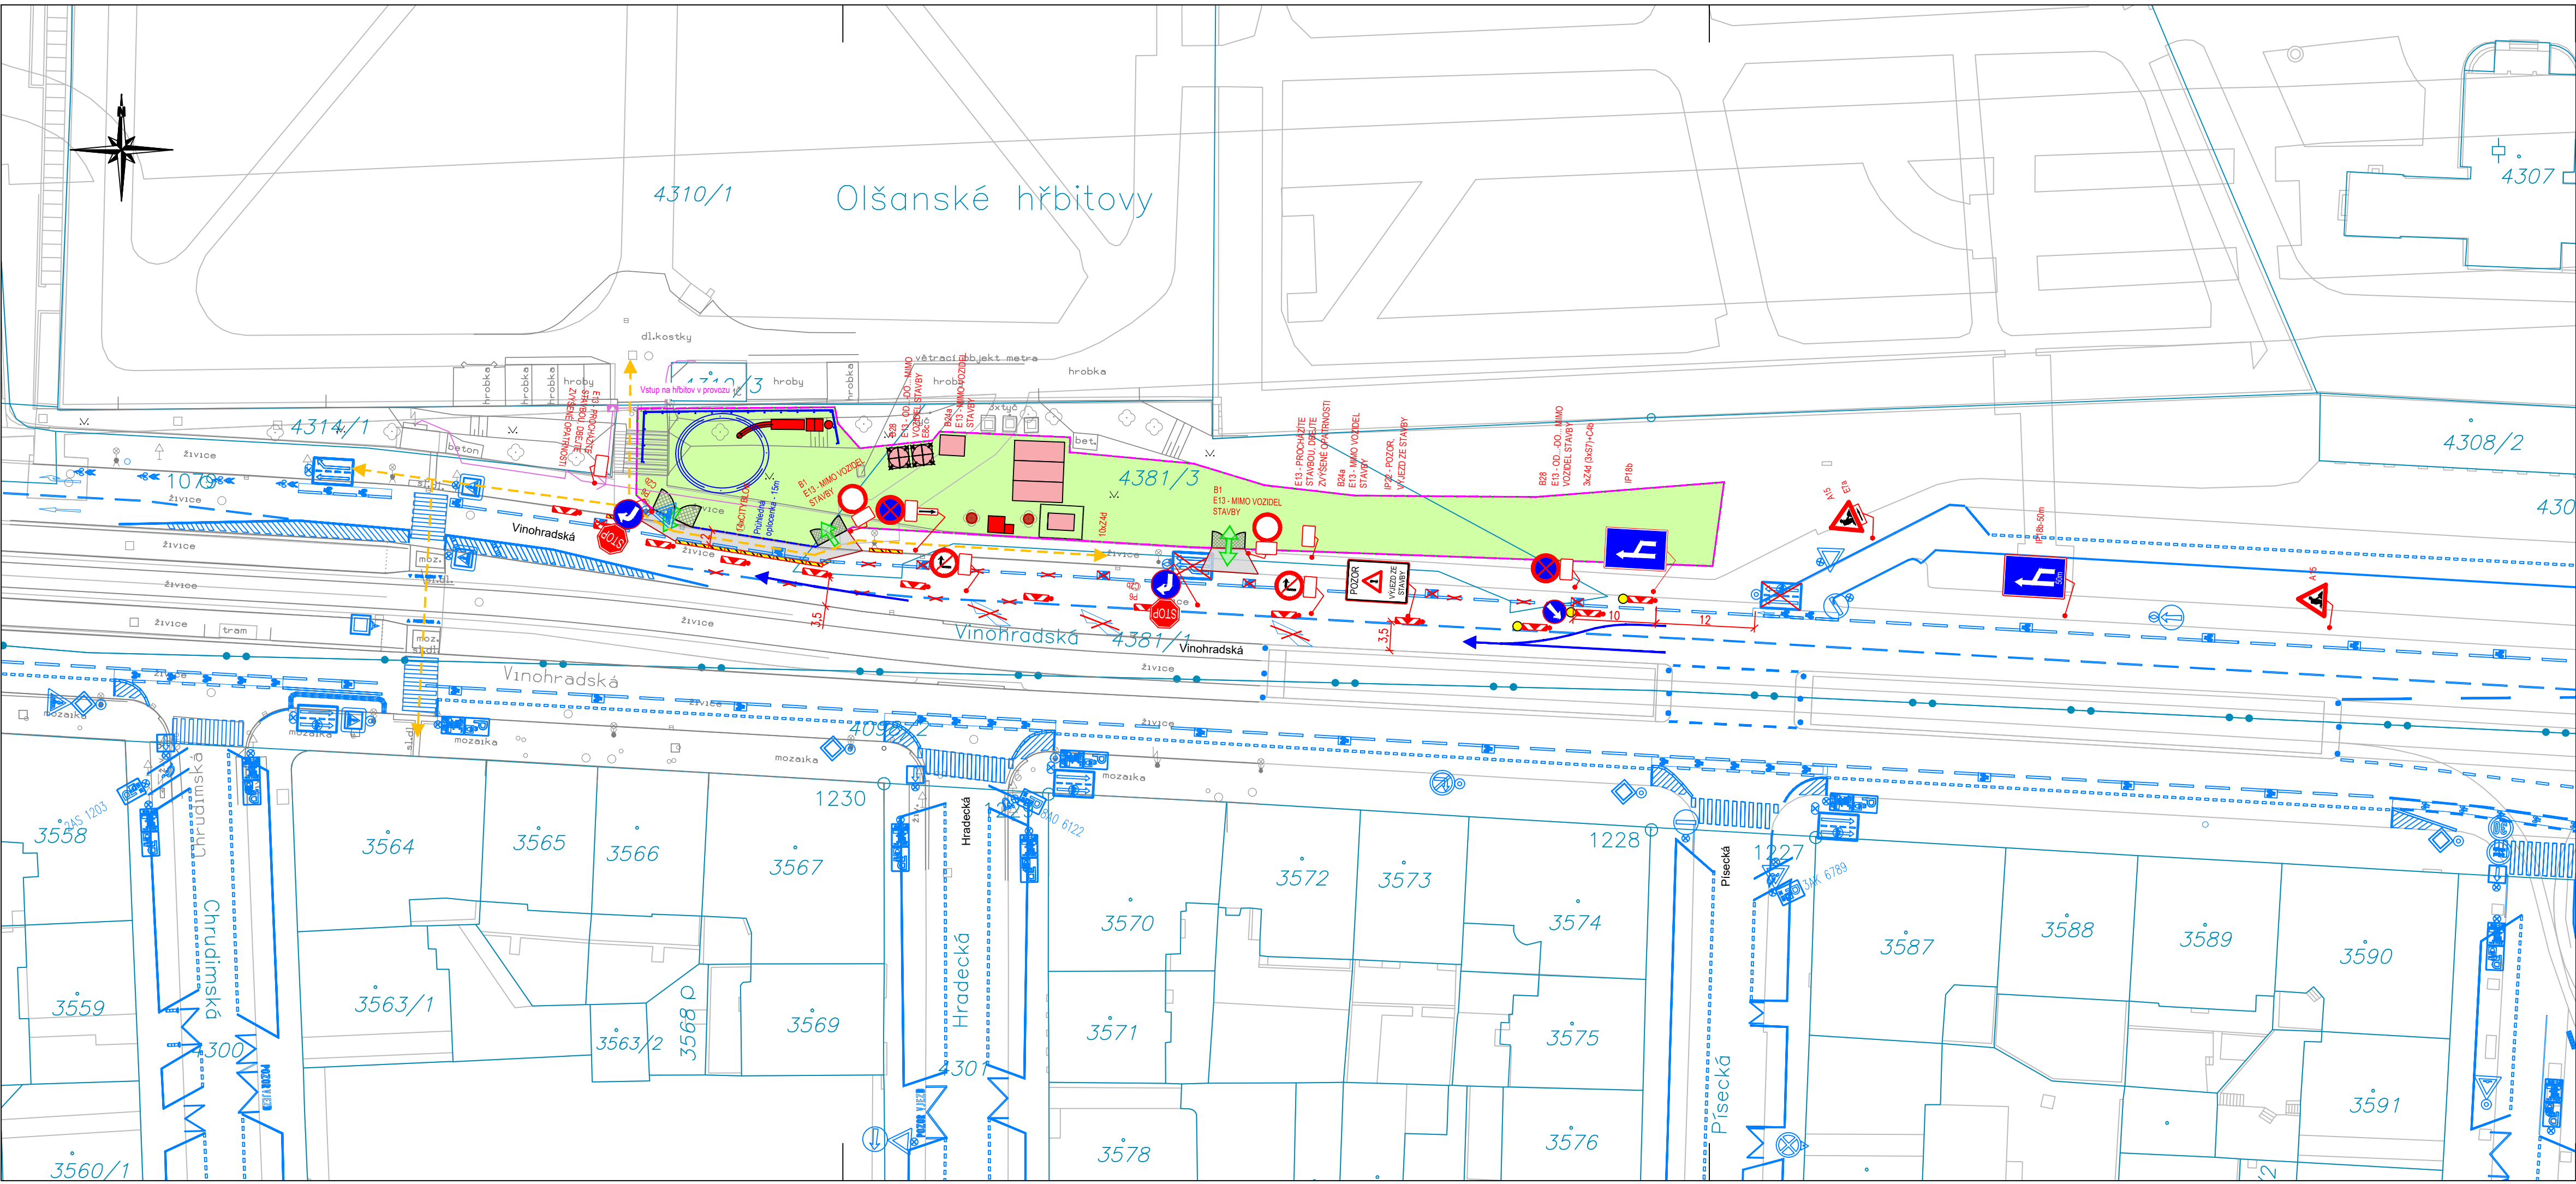

Legenda:

- Provizorní značení
- Stávající značení
- DZ zakryté
- Oplocenka
- Pěší trasy
- Dopravní směry IAD
- Zábor stavby
- Krátkodobý zábor stavby
- Zaměření
- Katastr
- Přechodová lávka 2,5 x 1,5m

Změna:	Název změny:	Datum:	Provedl:
			Podpis:

Investor:	Objednatel:		
Dopravní podnik hlavního města Prahy, a.s. Sokolovská 42/217, 190 00 Praha 9	STRABAG a.s. Kačírkova 982/4 158 00 Praha 5	ŽS OHLA	OHLA ŽS a.s. Tuřanka 1554/115b 627 00 Brno

METROPROJEKT Praha a.s. Argentinská 1621/36 170 00 Praha 7 generální ředitel: Ing. Vladimír Seidl tel.: +420 296 154 103 www.metroprojekt.cz info@metroprojekt.cz		Souprava číslo:
---	--	-----------------

HIP:	Podpis:	Název a účel díla:
Ing. Lída Pánková		Rekonstrukce stanice Flora, zřízení bezbariérového přístupu a výměna pohyblivých schodů ve stanici metra Flora
tel.: +420 296 154 226		
Stupeň: Dopracování DPS		Dopracování dokumentace pro provedení stavby

Zpracovatelský útvar:	Název části díla:	B.
tel.: +420 296 154 247	S60	B.4
Vedoucí útvaru:	Podpis:	
Ing. Petr Zobal		

Odpovědný projektant:	Podpis:	Název přílohy:	Revize:
Ing. Jan Růžička		DIO SITUACE - 1b. ETAPA	00
Vypracoval:	Podpis:		Číslo příl.:
Hana Ranochová			002
Skart. znak: V20/2046	Datum: 08/2025		
Počet listů: 4 x A4	Měřítko: 1 : 500	ICD: 8704 01 00 B 04 00 00 00 00	