




- LEGENDA**
- A15** DEFINITIVNÍ DOPRAVNÍ ZNAČENÍ PROJEKT CENTRAL-FINEP - PODĚBRADSKÁ 2025
 - A15** PŘECHODNÉ DOPRAVNÍ ZNAČENÍ PROJEKT FINEP - Staveníště Finep 3-5 let
 - A15** STÁVAJÍCÍ ZNAČENÍ (rušené, zakryté)
 - A15** STÁVAJÍCÍ ZNAČENÍ
 - A15** PŘECHODNÉ DOPRAVNÍ ZNAČENÍ - MEDIALINE
 - HRANÝ KOMUNIKACE
 - SILNIČNÍ KOMUNIKACE - ASFALT
 - PĚŠÍ KOMUNIKACE - ASFALT
 - PARKOVACÍ STÁNÍ - ASFALT
 - DLAŽE PLOCHY PRO PĚŠÍ
 - POJÍŽDĚNÝ CHODNÍK - ASFALT
 - LITÝ ASFALT-plojezd
 - ZELEN
 - MLATOVÉ RABÁTKO

Investor 1:	CENTRAL GROUP s.r.o. Investiční s.r.o. Na Štěrbově 102/2, 140 00 Praha 4 IČ: 082 38 714		Staveníště	
Investor 2:	FINEP Rušen s.r.o. Havlíkova 110/2, 110 00 Praha 1 IČ: 268 11 711			
Concept project:	EUROPEAN TRANSPORTATION CONSULTANCY s.r.o. Křtiny 247/1, 120 00 Praha 2 IČ: 268 11 711			
Project team PO:	EUROPEAN TRANSPORTATION CONSULTANCY s.r.o. Křtiny 247/1, 120 00 Praha 2 IČ: 268 11 711			
Client:	PRÁHA 5	ISP:	Ing. John Henley	Číslo zak.: 18PP155
Mass drawing:	K.Ú. HLUBETÍN(731 234)	Designing projectant:	Ing. Karel Smejkal	Formát: 18 x A4
Report:	RDS	Approved:	Ing. Jan Růžička	Datum: 06/2024
Map scale:	SSZ 9.909, SSZ 9.217, SSZ 9.221			Měřítko: 1:500
Project object:	SO 101 - POZEMNÍ KOMUNIKACE A CHODNÍKY			
Doc. document:	D - DOKUMENTACE OBJEKTU A TECHNICKÝCH A TECHNOLOGICKÝCH ZÁŘÍZENÍ			
Map document:	DEFINITIVNÍ DOPRAVNÍ ZNAČENÍ - PODĚBRADSKÁ - SITUACE 2810001			Číslo stránky: 00