


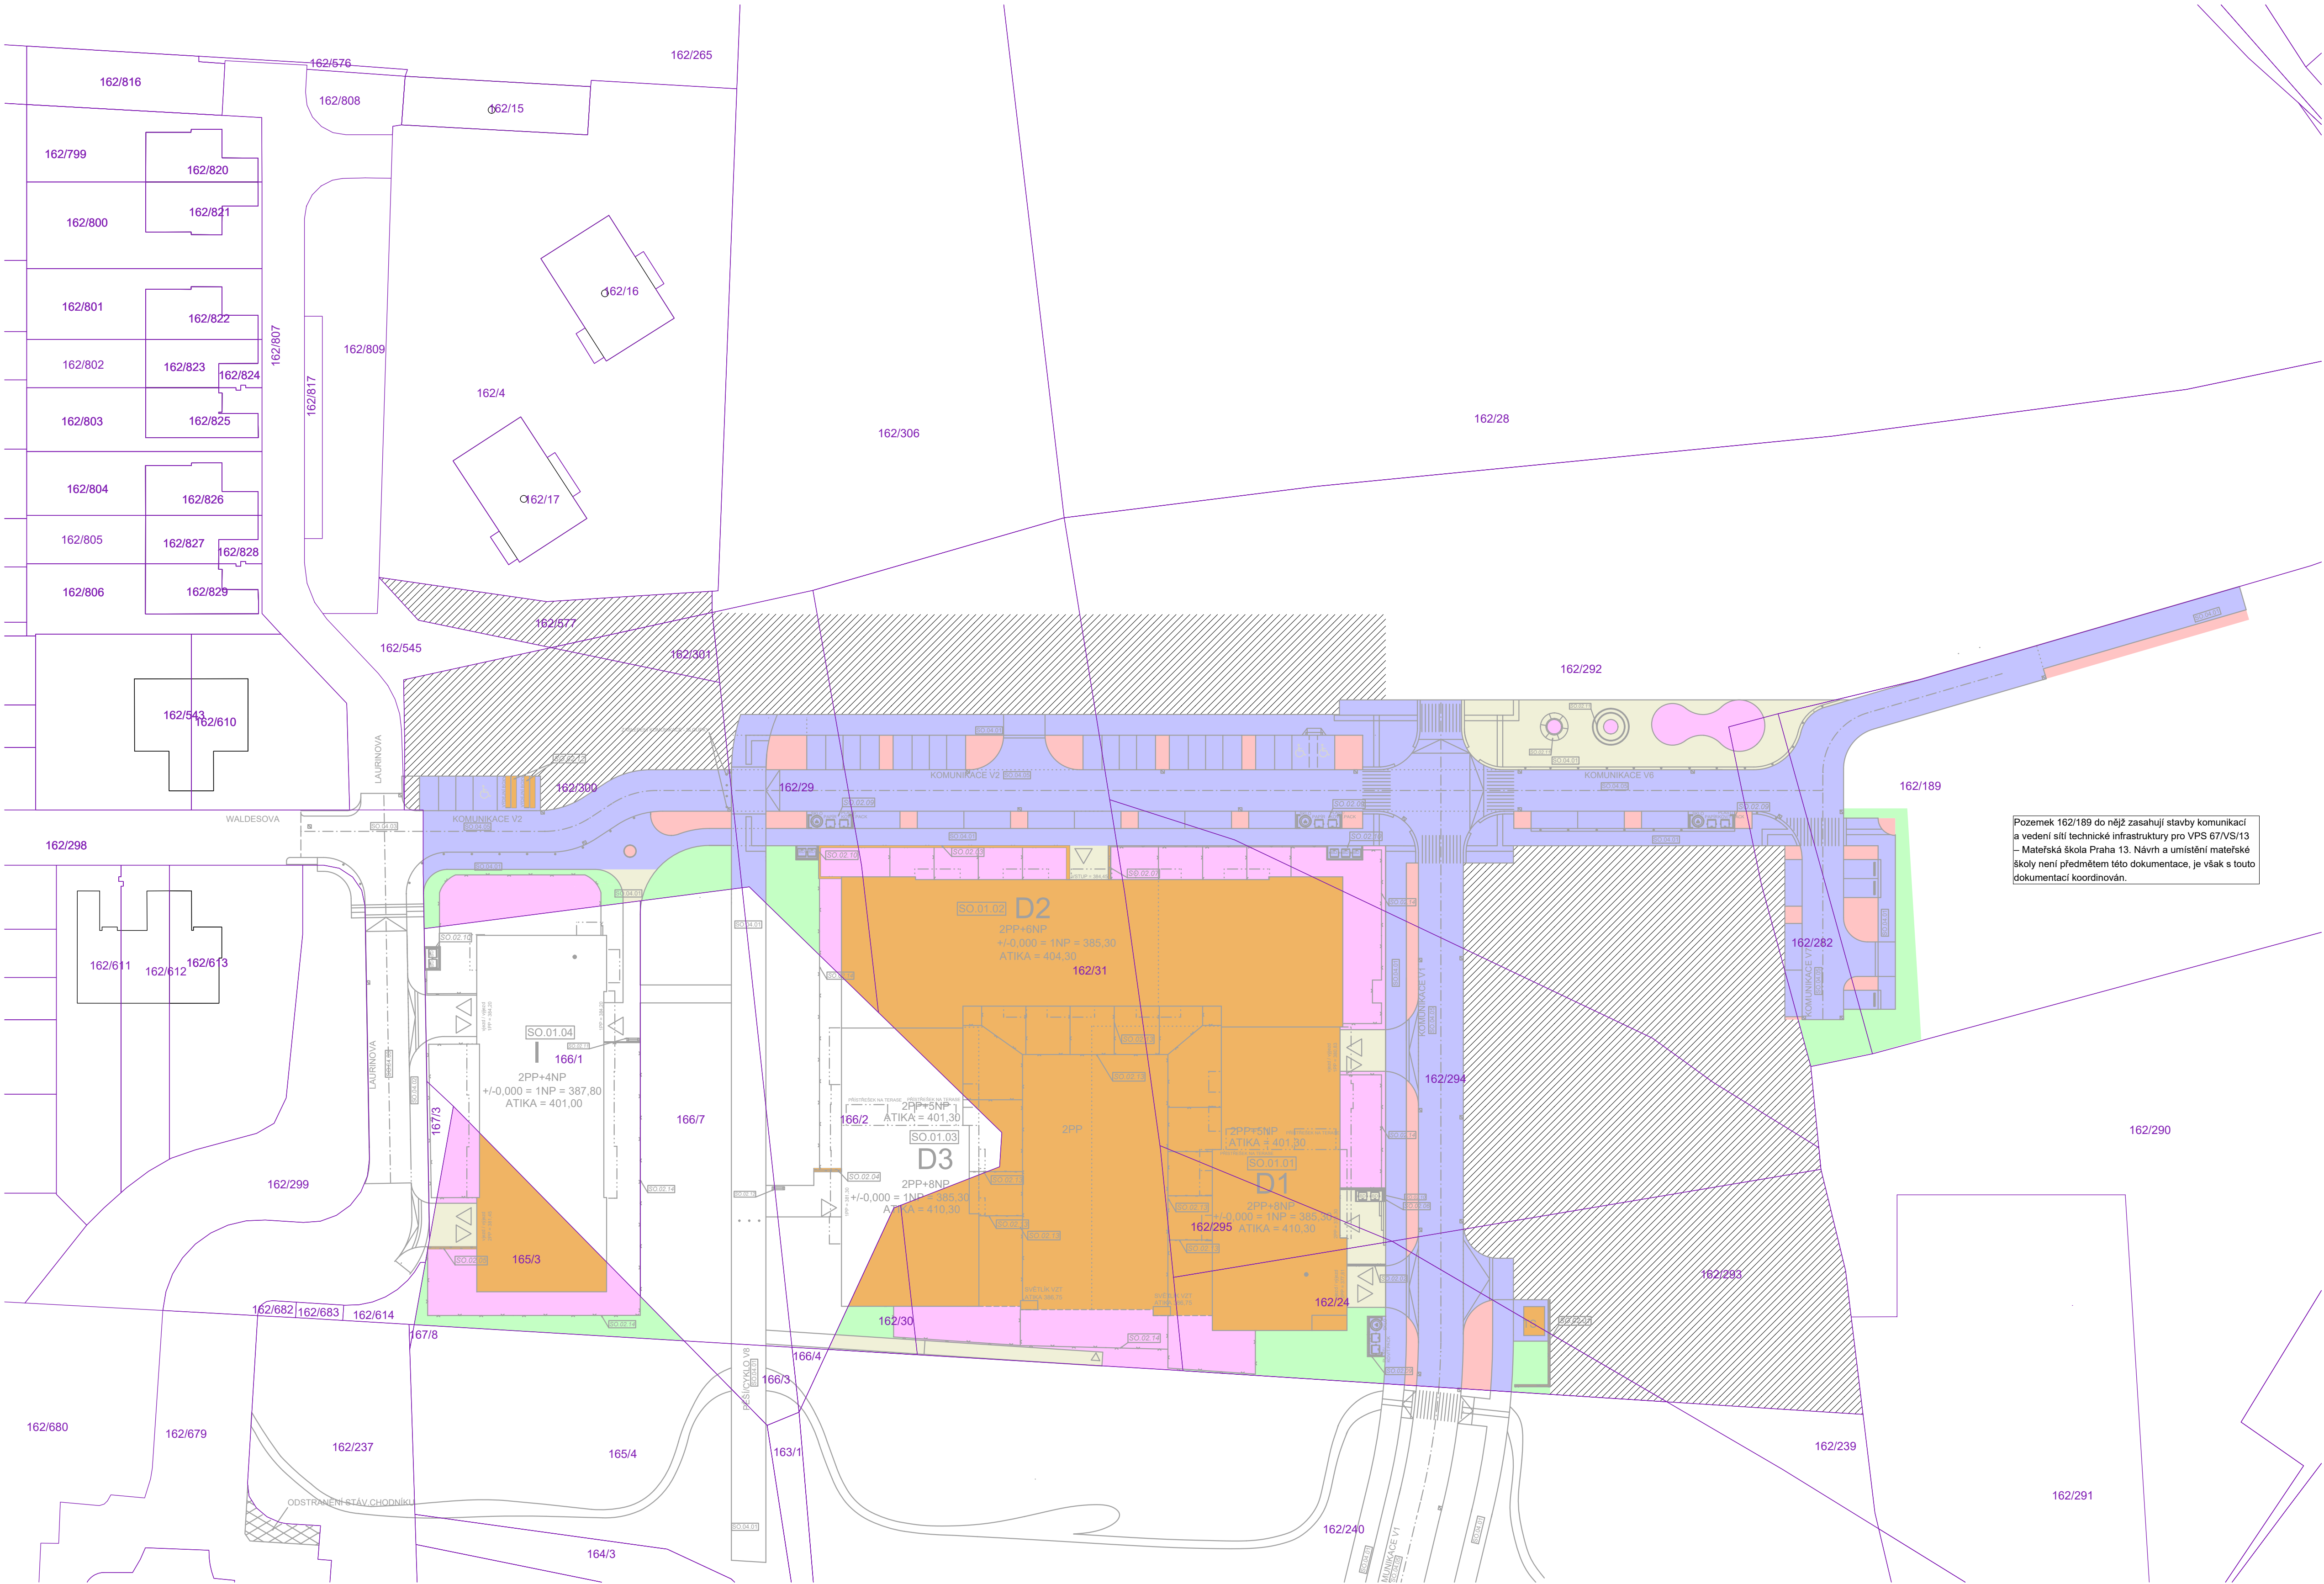

Pozemek 162/189 do nějž zasahují stavby komunikací a vedení sítě technické infrastruktury pro VPS 67/VS/13 – Mateřská škola Praha 13. Návrh a umístění mateřské školy není předmětem této dokumentace, je však s touto dokumentací koordinován.

D123 ±0,000=385,300 m n. m.
1 ±0,000=387,800 m n. m.

REZIDENCE ZA VALEM

Městská část Praha 13, k. ú. Stodůlky

DOKUMENTACE PRO ÚZEMNÍ ROZHODNUTÍ

ARCHITEKT

A69-architekti

Ražbo : Datum :

A69 architekti, s.r.o.
Nad Malým myštem 2a/1739, 147 00 Praha 4
IČ: 26355981 E-mail: a69@a69.cz

Vypracoval a schválil:
Ing. arch. Boris Radenkov
Ing. arch. Jan Rouský
Mgr. art. Ing. M.Aust

tel.: 257 214 451
E-mail: a69@a69.cz

GENERÁLNÍ PROJEKTANT

Building PROJECTS

Ražbo :

Building PROJECTS a.s.
Pečkova 13, 186 00, Praha 8 www.building-projects.cz
IČ: 087 927 12 E-mail: projects@building-projects.cz

Schválil:
Ing. Zdeněk Muška
Ing. J. Drbohlav

PROJEKTANT ČÁSTI DOKUMENTACE

Building PROJECTS

Ražbo :

Building PROJECTS a.s.
Pečkova 13, 186 00, Praha 8 www.building-projects.cz
IČ: 087 927 12 E-mail: projects@building-projects.cz

Schválil:
Ing. Zdeněk Muška
Vypracoval: Ing. M. Pašiška

výškový systém b.p.v., souřadnicový systém S-JTSK

Část projektu :

C-SITUACNÍ VÝKRESY

Obsah:

C2X-SITUACE ZÁBORŮ ZPF

První datum : 15.12.2023

Aktuální datum : 20.12.2024

Měřítko : 1:500

Počet A4 : 8 x A4

Objekt : 8 x A4

Č. paré : 1

Projekt : VALDUR

Fáze projektu : S

Obchodní soutěž : I

Profese : S

Číslo výkresu : 002

Revize : A