


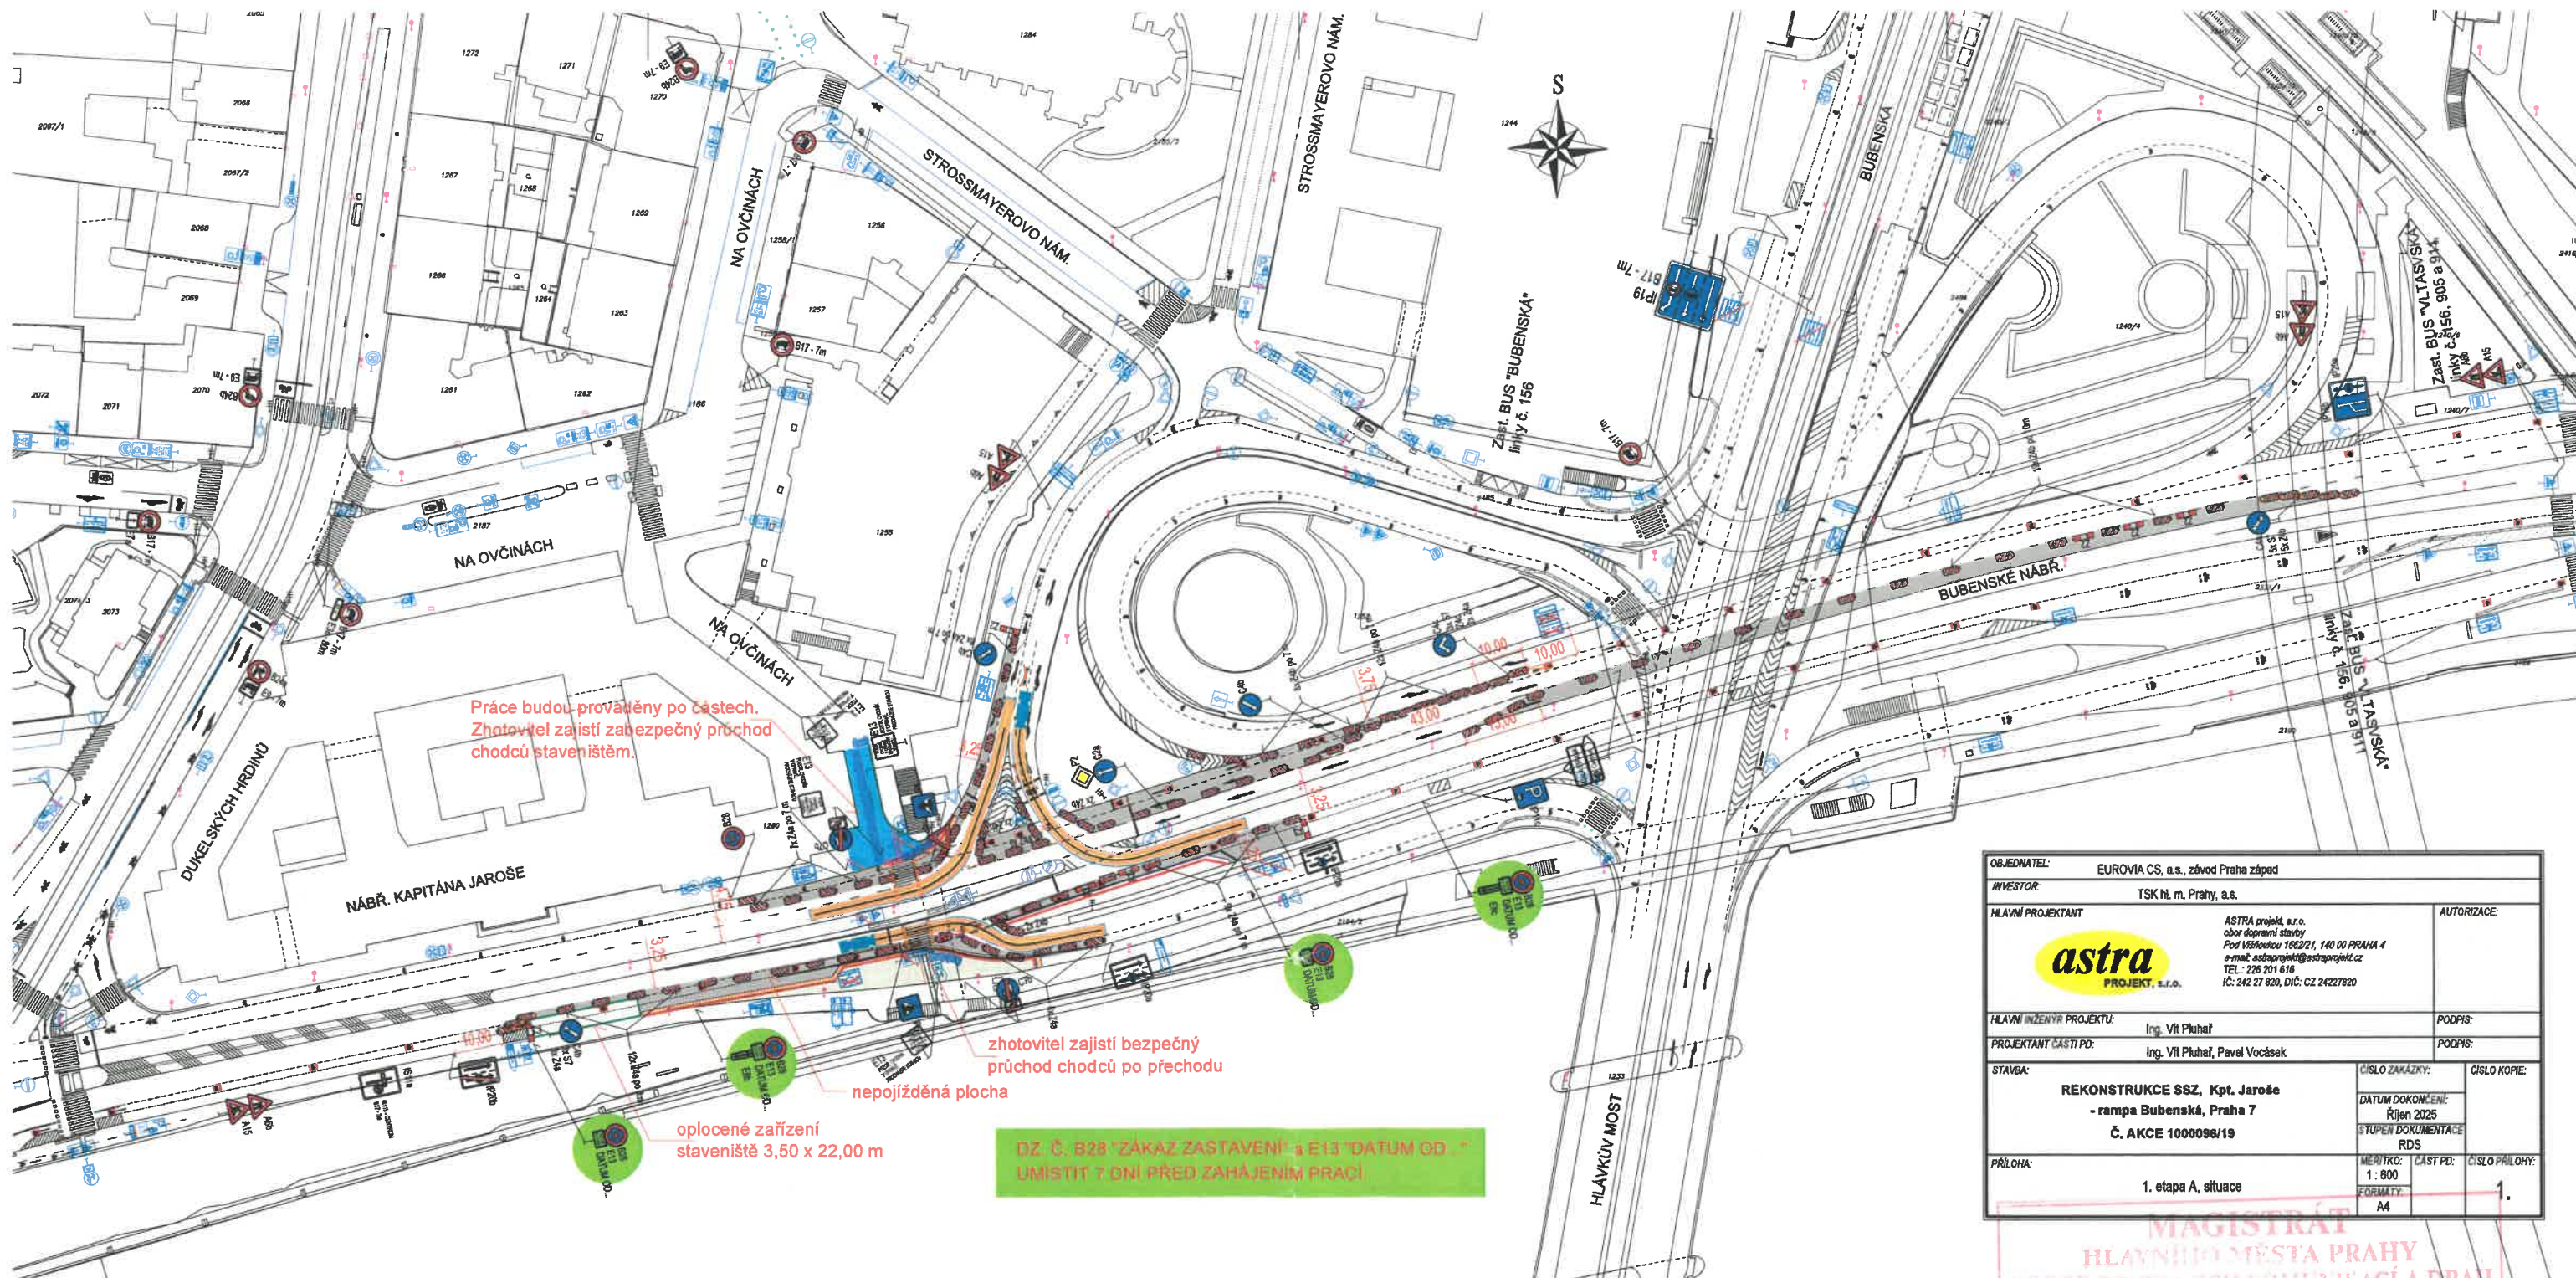

Práce budou prováděny po částech.
Zhotovitel zajistí zabezpečený průchod
chodců staveništěm.

zhotovitel zajistí bezpečný
průchod chodců po přechodu
nepojížděná plocha


oplocené zařízení
staveniště 3,50 x 22,00 m

DZ. Č. 828 "ZÁKAZ ZASTAVENÍ" a E13 "DATUM OD..."
UMÍSTIT 7 ONÍ PŘED ZAHÁJENÍM PRACÍ

OBJEDNATEL: EUROVIA CS, a.s., závod Praha západ			
INVESTOR: TSK hl. m. Prahy, a.s.			
HLAVNÍ PROJEKTANT		ASTRA projekt, s.r.o. obor dopravní stavby Pod Vítězkou 1662/21, 140 00 PRAHA 4 e-mail: astraprojekt@astraprojekt.cz TEL.: 226 201 618 IČ: 242 27 820, DIČ: CZ 24227820	AUTORIZACE:
			
HLAVNÍ INŽENÝR PROJEKTU: Ing. Vít Pkuhař		PODPIS:	
PROJEKTANT ČÁSTI PD: Ing. Vít Pkuhař, Pavel Vocásek		PODPIS:	
STAVBA: REKONSTRUKCE SSZ, Kpt. Jaroše - rampa Bubenská, Praha 7 Č. AKCE 1000096/19		ČÍSLO ZAKÁZKY: DATUM DOKONČENÍ: Říjen 2025 STUPĚN DOKUMENTACE: RDS	ČÍSLO KOPIE:
PŘÍLOHA: 1. etapa A, situace		MĚRÍTKO: 1 : 800 FORMÁT: A4	ČÍSLO PŘÍLOHY: 1.

MAGISTRÁT
HLAVNÍHO MĚSTA PRAHY
ODBOR POZEMNÍCH KOMUNIKACÍ A DRAH


Příloha číslo: 1 ke spisu 105151/2005
MHMP - 1104089 / 2005 / PKD-04 / V5
Datum: 5.11.2005 Podpis: [signature]

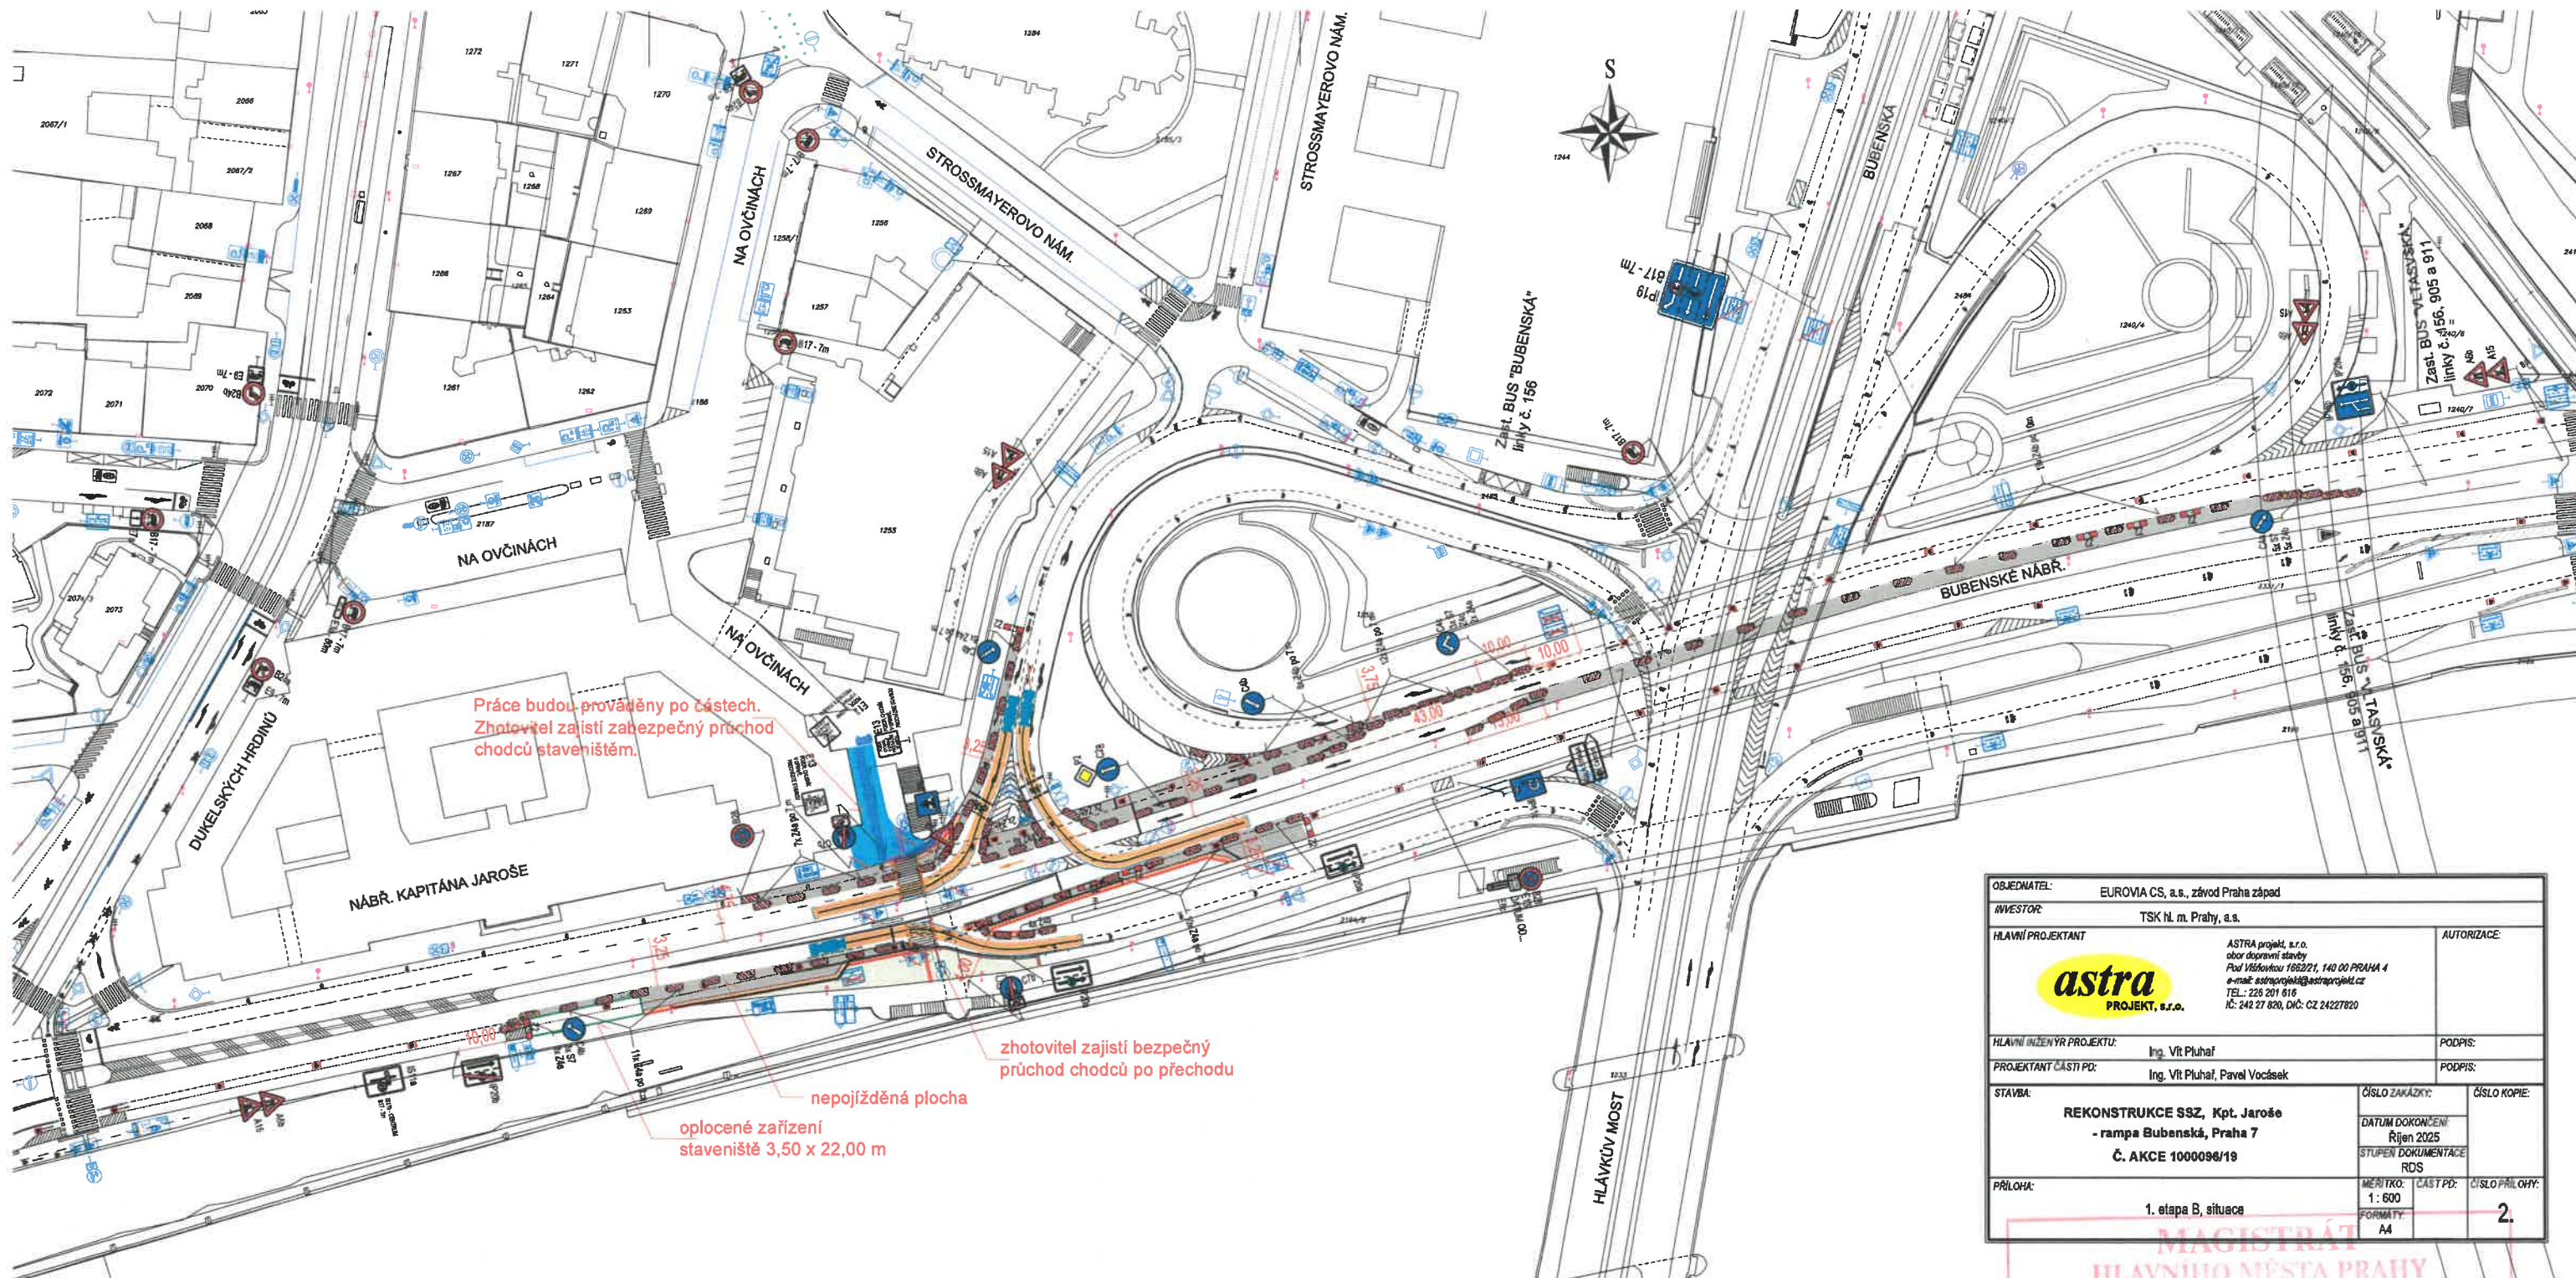

OBJEDNATEL: EUROVIA CS, a.s., závod Praha západ			
INVESTOR: TSK hl. m. Prahy, a.s.			
HLAVNÍ PROJEKTANT: astra PROJEKT, s.r.o.		ASTRA projekt, s.r.o. obor dopravní stavby Pod Váškou 1662/21, 140 00 PRAHA 4 e-mail: astraprojekt@astraprojekt.cz TEL.: 226 201 616 IČ: 242 27 820, DIČ: CZ 24227820	AUTORIZACE:
HLAVNÍ INŽENÝR PROJEKTU: Ing. Vít Pluhář		PODPIS:	
PROJEKTANT ČÁSTI PD: Ing. Vít Pluhář, Pavel Vocásek		PODPIS:	
STAVBA: REKONSTRUKCE SSZ, Kpt. Jaroše - rampa Bubenská, Praha 7 Č. AKCE 1000096/19		ČÍSLO ZAKÁZKY: DATUM DOKONČENÍ: Říjen 2025 STUPĚN DOKUMENTACE: RDS	ČÍSLO KOPIE:
PŘÍLOHA: 1. etapa B, situace		MĚŘÍTKO: 1: 600 FORMÁT: A4	ČÍSLO PŘÍLOHY: 2.

MAGISTRÁT
HLAVNÍHO MĚSTA PRAHY
ODBOR POZEMNÍCH KOMUNIKACÍ A DRAH

Příloha číslo: 2 ke spisu 105155/1204
MHMP - 1104089/ 2025 /PKD-04/ V6
Datum: 5.11.2025 Podpis: [signature]

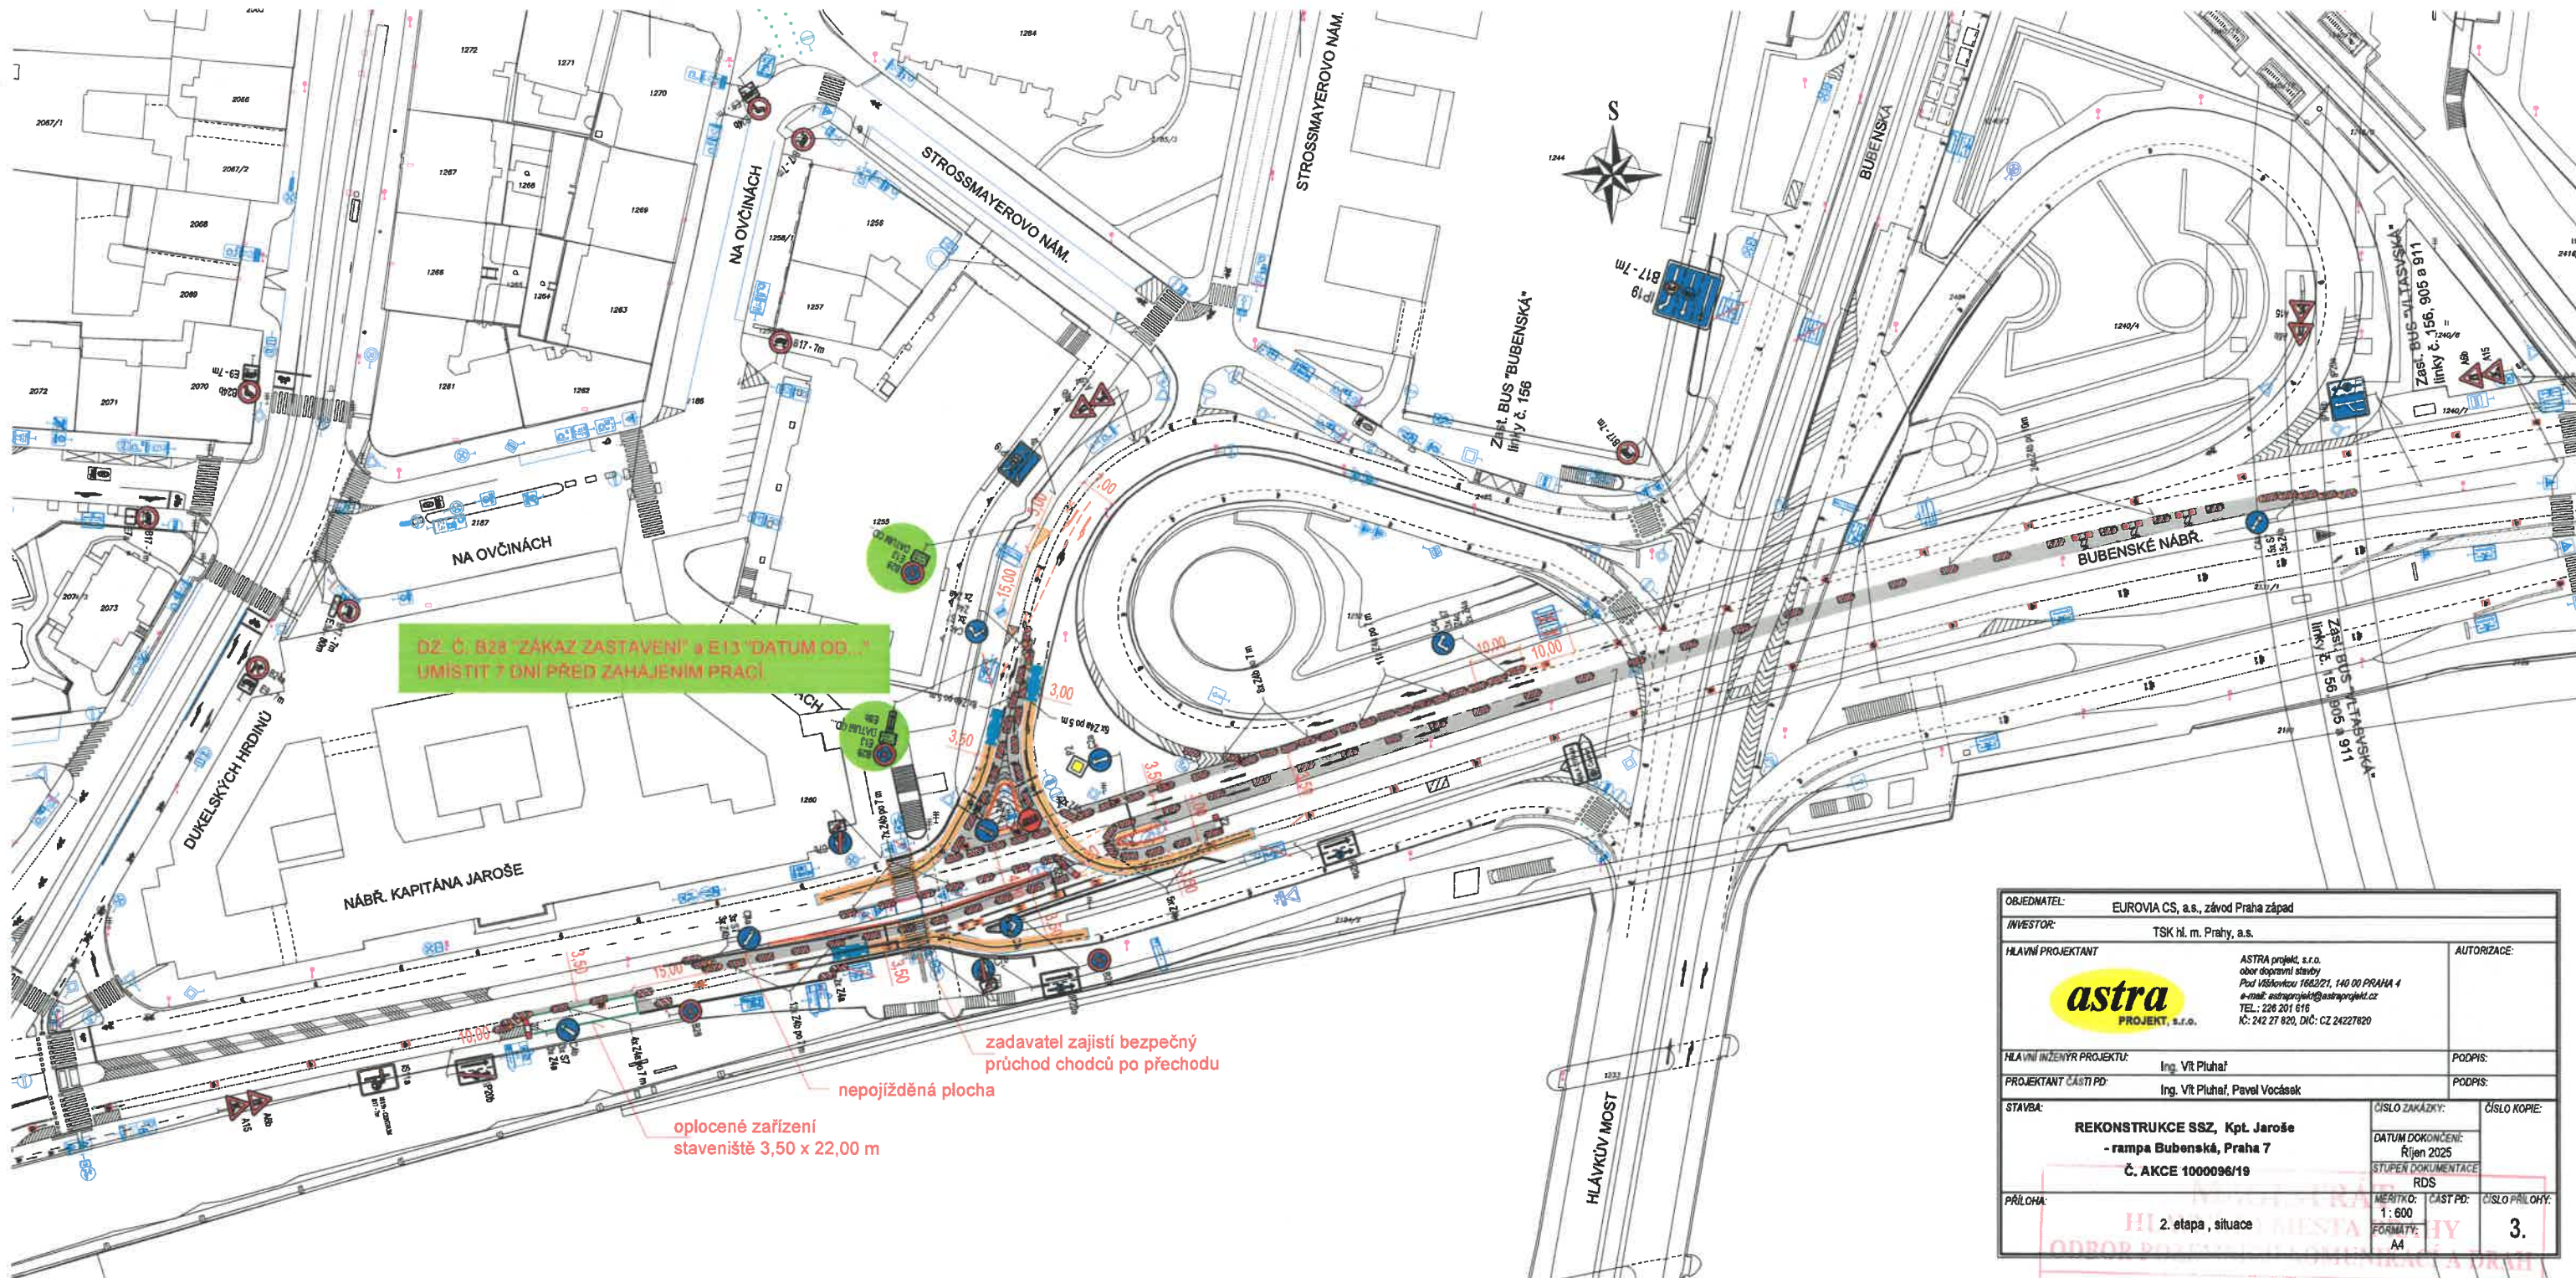

DŽ Č. B28 "ZÁKAZ ZASTAVENÍ" a E13 "DATUM OD..."
UMÍSTIT 7 DNÍ PŘED ZAHÁJENÍM PRACÍ

zadavatel zajistí bezpečný
průchod chodců po přechodu

nepojižděná plocha


oplocené zařízení
staveniště 3,50 x 22,00 m

OBJEDNATEL: EUROVIA CS, a.s., závod Praha západ			
INVESTOR: TSK hl. m. Prahy, a.s.			
HLAVNÍ PROJEKTANT  PROJEKT, s.r.o.		ASTRA projekt, s.r.o. obor dopravní stavby Pod Věškovou 1662/21, 140 00 PRAHA 4 e-mail: astraprojekt@astraprojekt.cz TEL.: 226 201 616 IČ: 242 27 820, DIČ: CZ 24227820	
AUTORIZACE:			
HLAVNÍ INŽENÝR PROJEKTU: Ing. Vít Pluhař		PODPIS:	
PROJEKTANT ČÁSTI PD: Ing. Vít Pluhař, Pavel Vocásek		PODPIS:	
STAVBA: REKONSTRUKCE SSZ, Kpt. Jaroše - rampa Bubenská, Praha 7 Č. AKCE 1000096/19		ČÍSLO ZAKÁZKY: DATUM DOKONČENÍ: Říjen 2025 STUPĚN DOKUMENTACE RDS	
PŘÍLOHA: 2. etapa, situace		MERITKO: 1 : 600 FORMÁT: A4	
		ČÍSLO KOPIE: ČÍSLO PŘÍLOHY: 3.	

Příloha číslo: 3 ke spisu 105/1551/2025

MHMP - 1104089 / 2025 / PKD-04/V6

Datum: 5.11.2025 Podpis: [signature]

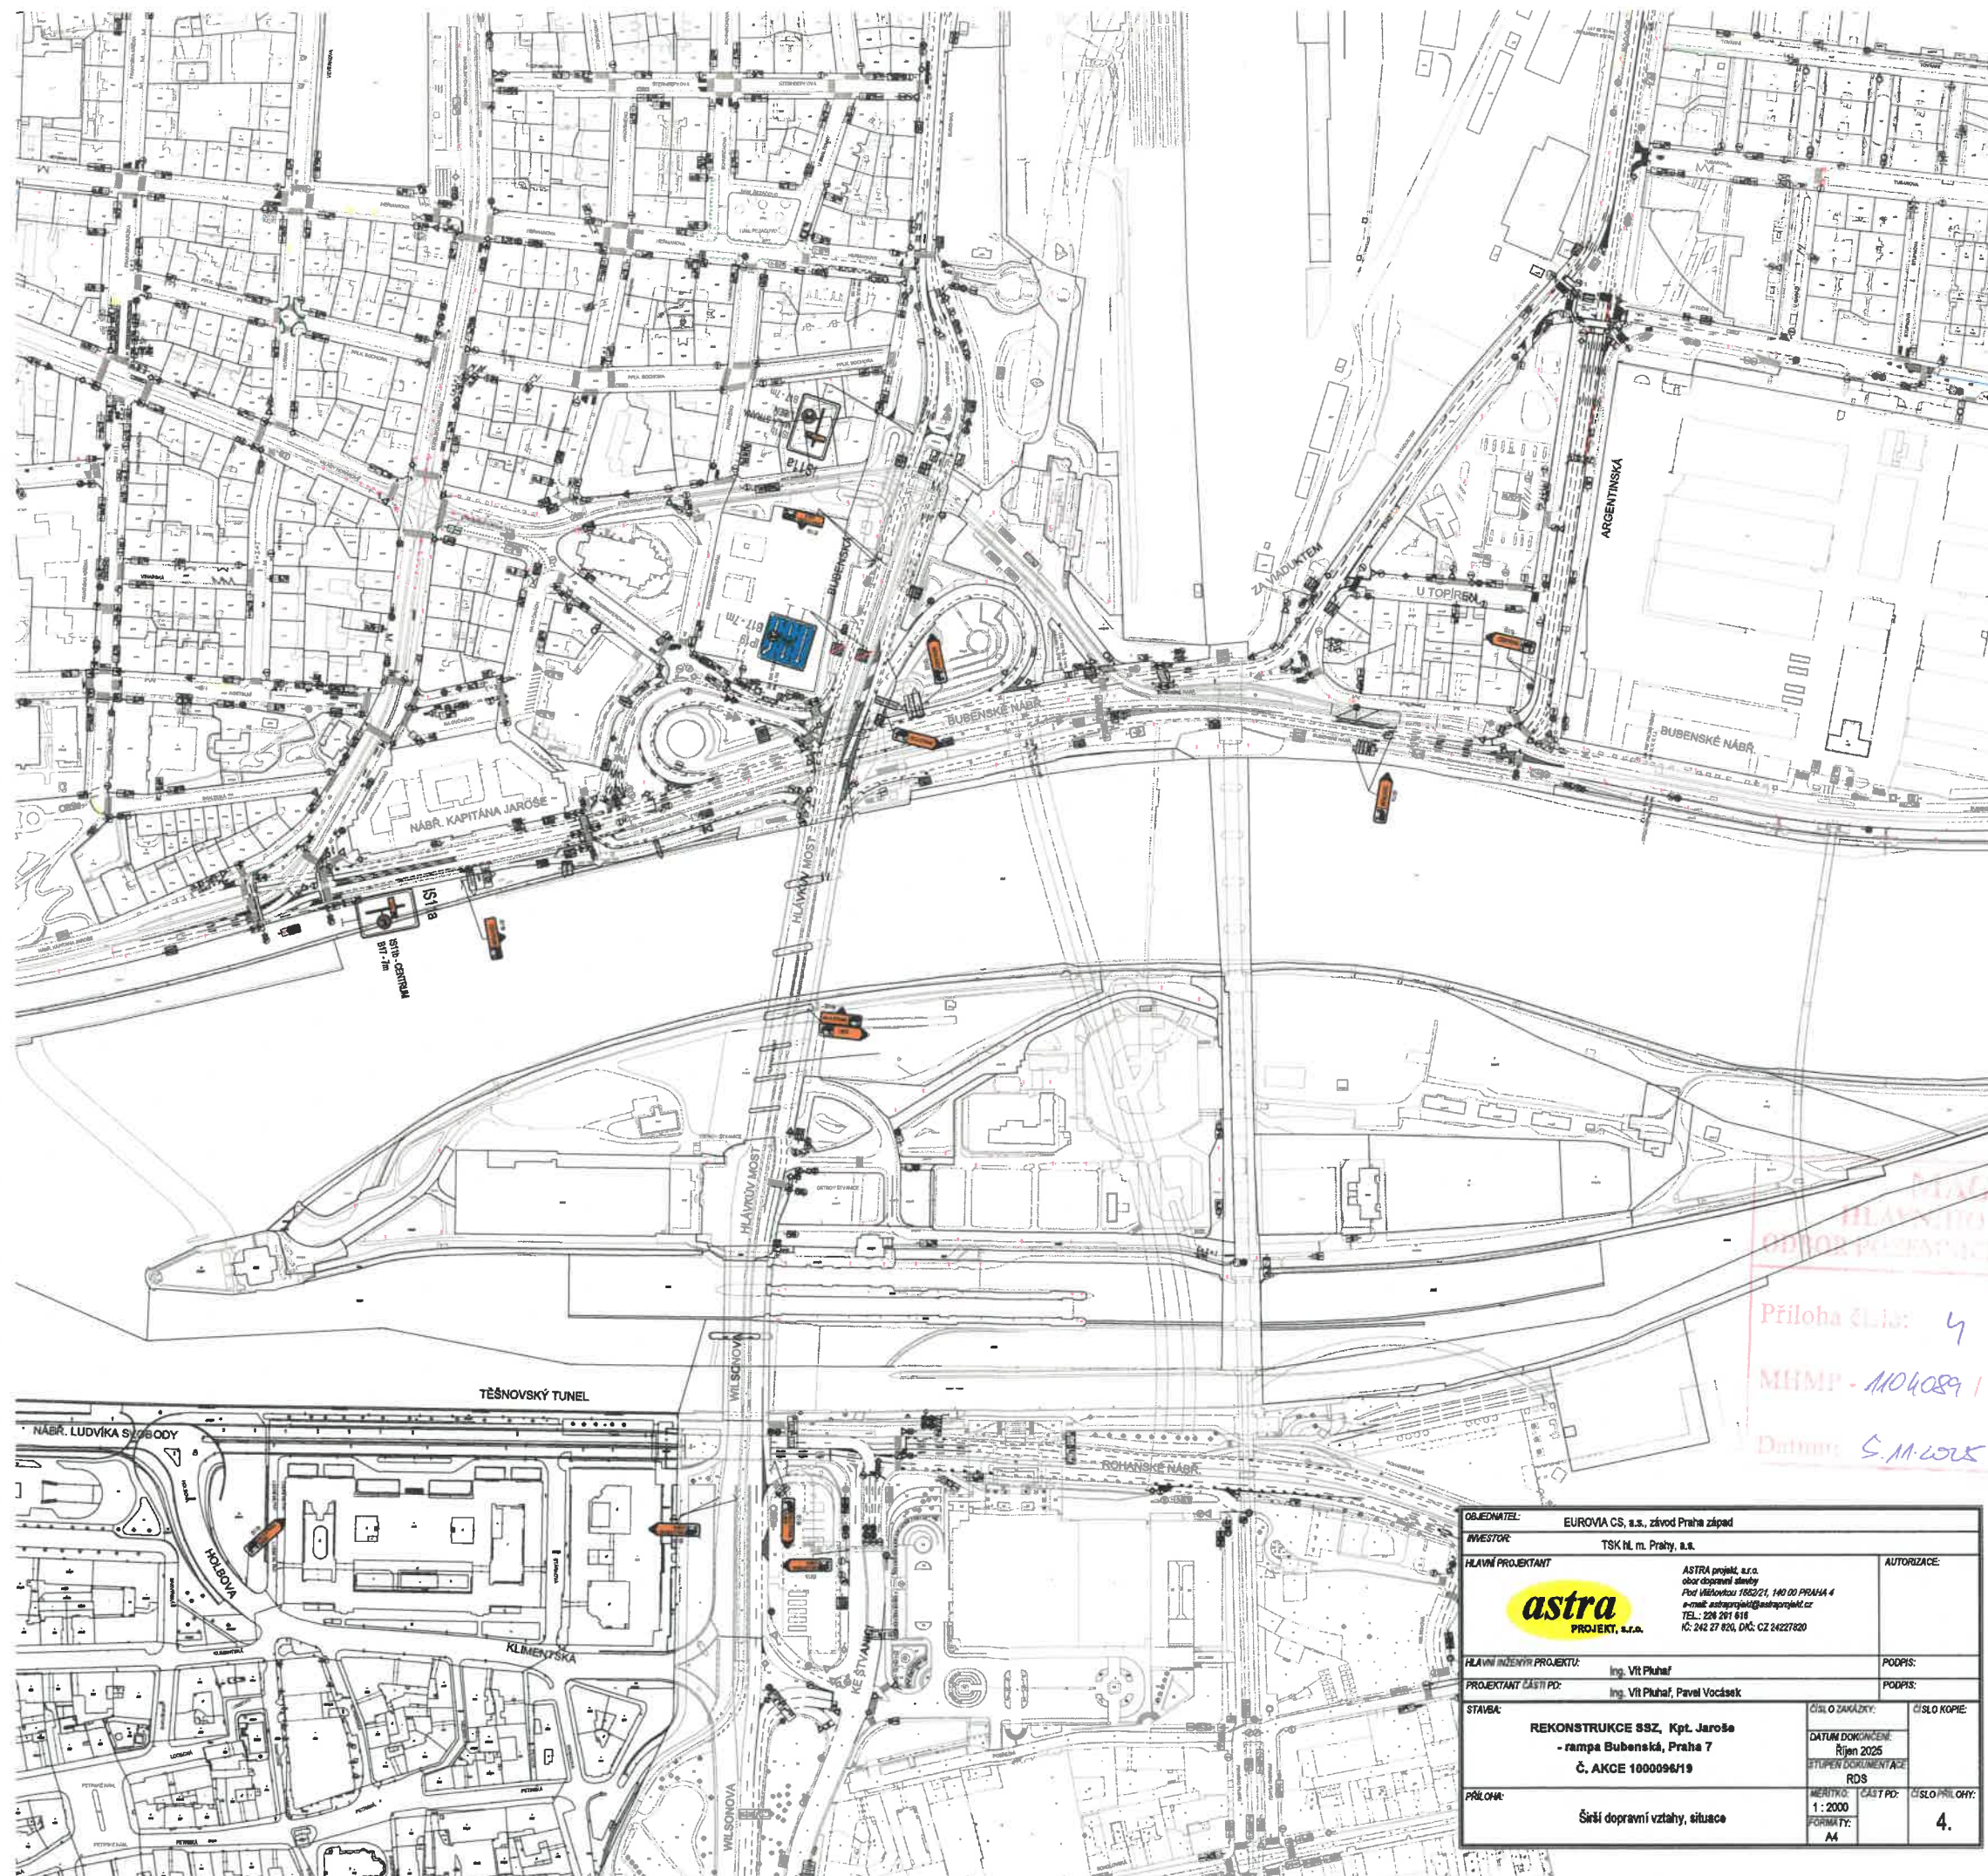

MAGISTRÁT
HLAVNÍHO MĚSTA PRAHY
ODDĚLENÍ PREZENTACÍ KOMUNIKACÍ A DRAH

Příloha č. 13: 4 ke spisu 105155/2025
MHMP - 1104089 / 2025 / PKD-04 / V6
Datum: 5.11.2025 Podpis: [signature]

OBJEDNATEL:	EUROVA CS, a.s., závod Praha západ		
INVESTOR:	TSK hl. m. Prahy, a.s.		
HLAVNÍ PROJEKTANT:	astra PROJEKT, a.s.		AUTORIZACE:
ASTRA projekt, a.s. obor dopravní stavby Přes Město 1622/1, 140 00 PRAHA 4 e-mail: astra@astra.cz TEL.: 224 27 616 IČ: 242 27 820, DIČ: CZ 24227820		PODPIS:	
HLAVNÍ INŽENÝR PROJEKTU:	Ing. Vít Pluhař		PODPIS:
PROJEKTANT ČÁSTI PD:	Ing. Vít Pluhař, Pavel Vodeček		PODPIS:
STAVBA:	REKONSTRUKCE SSZ, Kpt. Jaroše - rampa Bubenská, Praha 7 Č. AKCE 1000096/19		ČÍSLO KOPIE:
PŘÍLOHA:	Širší dopravní vztahy, situace		4.
MĚRITKO: 1 : 2000 FORMÁT: A4		ČÍSLO ZÁKAZKY: DATUM DOKONČENÍ: Říjen 2025 STUPĚN DOKUMENTACE: RDS	