
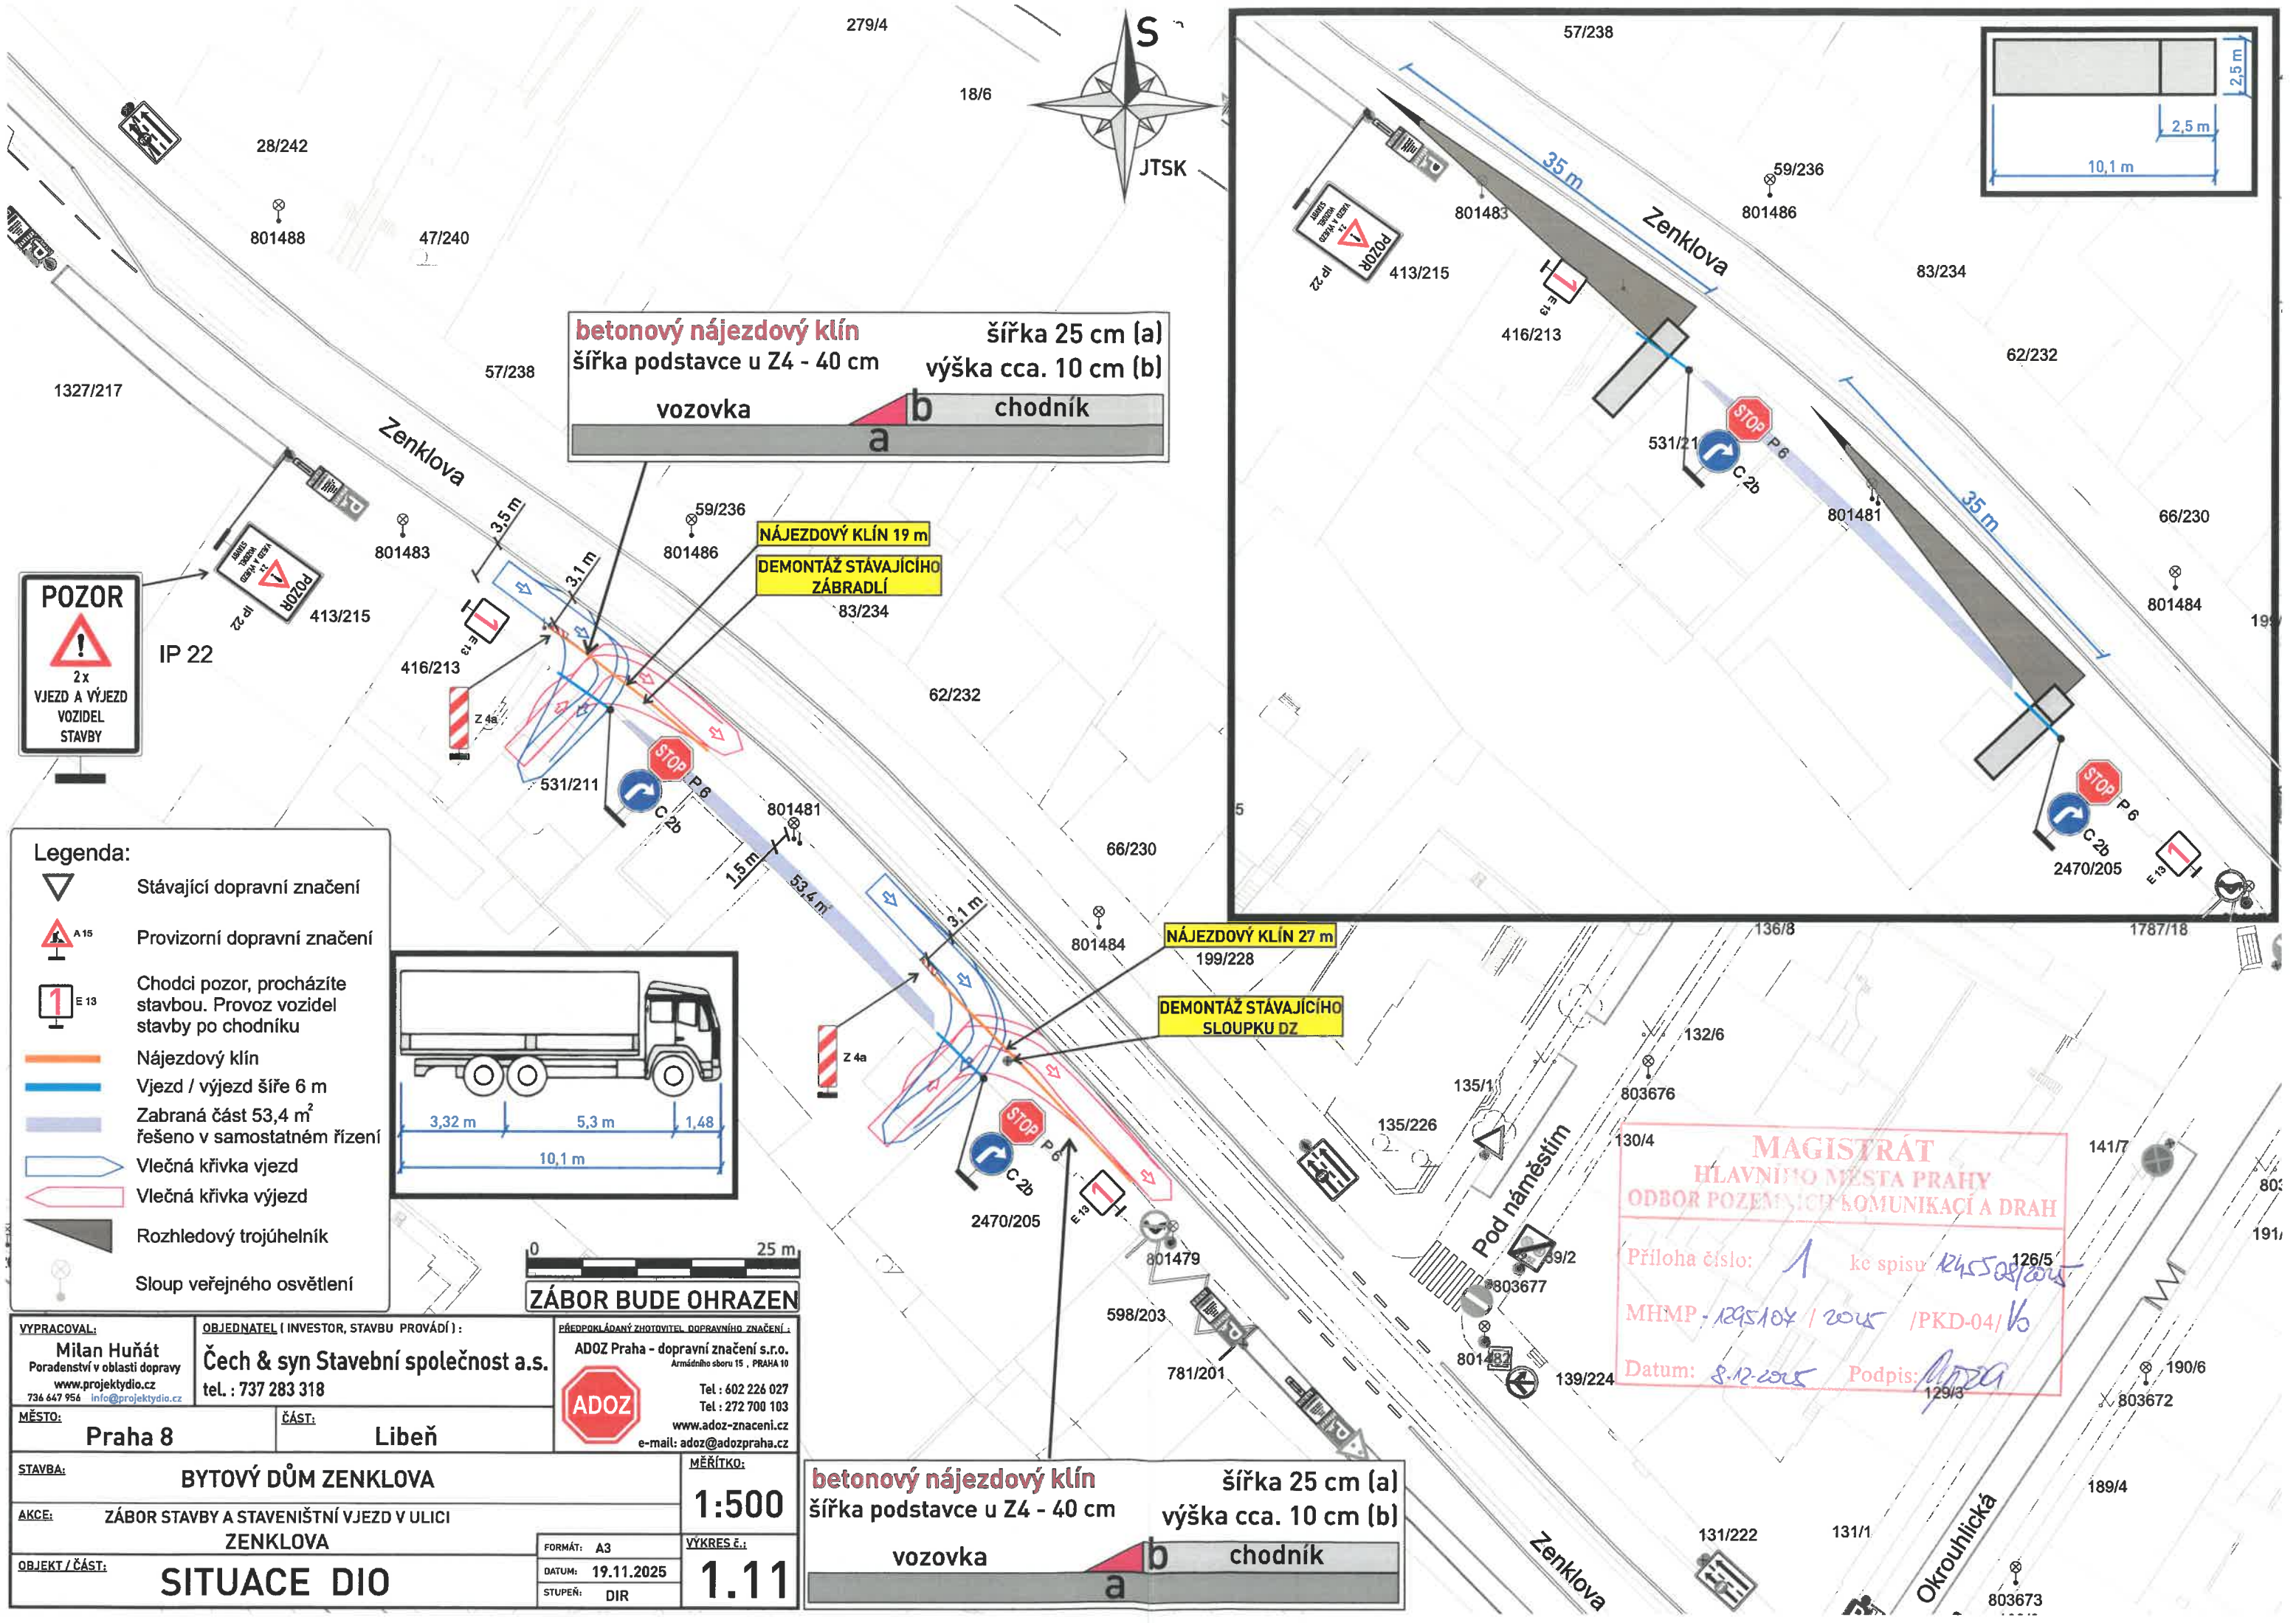


NÁJEZDOVÝ KLÍN 19 m
DEMONTÁŽ STÁVAJÍCÍHO ZÁBRADLÍ


NÁJEZDOVÝ KLÍN 27 m
DEMONTÁŽ STÁVAJÍCÍHO SLOUPKU DZ

- Legenda:**
- ▼ Stávající dopravní značení
 - ▲ A15 Provizorní dopravní značení
 - 1 E13 Chodci pozor, procházíte stavbou. Provoz vozidel stavby po chodníku
 - Nájezdový klín
 - Vjezd / výjezd šíře 6 m
 - Zabraná část 53,4 m² řešeno v samostatném řízení
 - Vlečná křivka vjezd
 - Vlečná křivka výjezd
 - Rozhledový trojúhelník
 - Sloup veřejného osvětlení

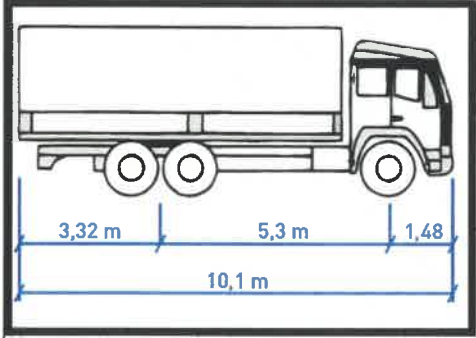

ZÁBOR BUDE OHRAZEN

VYPRACOVAL: Milan Huňát Poradenství v oblasti dopravy www.projektydio.cz 736 647 956 info@projektydio.cz	OBJEDNATEL (INVESTOR, STAVBU PROVÁDÍ): Čech & syn Stavební společnost a.s. tel.: 737 283 318	PŘEDPOKLÁDANÝ ZHOTOVITEL DOPRAVNÍHO ZNAČENÍ: ADOZ Praha - dopravní značení s.r.o. Armádního sboru 15, PRAHA 10 Tel.: 602 226 027 Tel.: 272 700 103 www.adoz-znaceni.cz e-mail: adoz@adozpraha.cz
MĚSTO: Praha 8	ČÁST: Libeň	ADOZ
STAVBA: BYTOVÝ DŮM ZENKLOVA		MĚŘÍTKO: 1:500
AKCE: ZÁBOR STAVBY A STAVENIŠTNÍ VJEZD V ULICI ZENKLOVA		VÝKRES č.: 1.11
OBJEKT / ČÁST: SITUACE DIO		FORMÁT: A3
		DATUM: 19.11.2025
		STUPEŇ: DIR

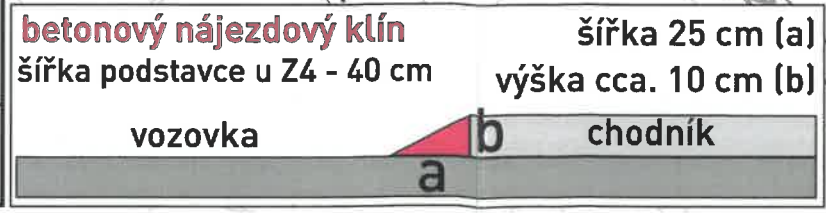

MAGISTRÁT
HLAVNÍHO MĚSTA PRAHY
ODBOR POZEMNÍCH KOMUNIKACÍ A DRAH

Příloha číslo: 1 ke spisu 126/5
MHMP - 1295104 / 2025 / PKD-04 / 16
Datum: 8.12.2025 Podpis: [signature]