



HLAVNÍ MĚSTO PRAHA
MAGISTRÁT HLAVNÍHO MĚSTA PRAHY
Odbor pozemních komunikací a drah
Oddělení silničního správního úřadu



*Do poučev o opravách
prostředků se vzdávám práva na
odvolání a postovní doručení*

18-08-2023

M. Zuch JSE

Dopravní podnik hl. m. Prahy, akciová
společnost
Sokolovská 42/217
190 00 Praha 9
IČ: 00005886

Váš dopis zn./ze dne:
DP/746/23/100600/VČ/17.07.2023
Č. j.:
MHMP-1729597/2023/O4/Lj
Spis. zn.:
S-MHMP 1512684/2023PKD

Vyřizuje/linka/tel.:
Jaroslav Lehký, Ing.
236004389
Počet listů/příloh: 1/1
Datum:
18. 08. 2023

ROZHODNUTÍ

Hlavní město Praha, Magistrát hl. města Prahy, odbor pozemních komunikací a drah, jako silniční správní úřad na území hl. m. Prahy, příslušný podle § 40 odst. 5 písm. b) zákona č. 13/1997 Sb., o pozemních komunikacích, ve znění pozdějších předpisů, rozhodl v řízení o žádosti žadatele Dopravní podnik hl. m. Prahy, akciová společnost, IČ: 00005886, se sídlem Sokolovská 42/217, 190 00 Praha 9, ve věci povolení umístění pevné překážky (rozšíření tramvajové zastávky Biskupcova ve směru na Ohradu pomocí pevných překážek tvořených systémem LEGO) na místní komunikaci Jana Želivského, ve směru od křižovatky Jana Želivského x Jeseniova směrem na křižovatku Jana Želivského x Biskupcova v oblasti zastávky MHD Biskupcova, správní obvod Praha 3, podle § 29 odst. 2 zákona o pozemních komunikacích, takto:

p o v o l u j e

žadateli Dopravní podnik hl. m. Prahy, akciová společnost, IČ: 00005886, se sídlem Sokolovská 42/217, 190 00 Praha 9, se souhlasem Policie ČR, Krajského ředitelství Policie hl. m. Prahy – odboru služby dopravní policie ze dne 17.08.2023, č.j.: KRPA-278172-2/ČJ-2023-0000DŽ, se souhlasem správce komunikace - společnosti Technická správa komunikací hl. m. Prahy, a.s. ze dne 16.08.2023 umístění pevné překážky – překážky (rozšíření tramvajové zastávky Biskupcova ve směru na Ohradu) na místní komunikaci Jana Želivského, ve směru od křižovatky Jana Želivského x Jeseniova směrem na křižovatku Jana Želivského x Biskupcova, správní obvod Praha 3 nejpozději **do 17.08.2023** za následujících podmínek:

1. Tramvajová zastávka bude rozšířena pomocí systému obrub LEGO s náležitou výplní.
2. V případě poničení bude zajištěna včasná oprava.
3. V rozsahu, dle situace v příloze tohoto povolení.

Odůvodnění:

Dne 17.07.2023 obdržel Magistrát hlavního města Prahy, odbor pozemních komunikací a drah, žádost společnosti Dopravní podnik hl. m. Prahy, akciová společnost, IČ: 00005886, se sídlem Sokolovská 42/217, 190 00 Praha 9, o povolení umístění pevné překážky (rozšíření tramvajové zastávky Biskupcova ve směru na Ohradu – z vodičích obrubníků LEGO) na místní komunikaci Jana Želivského, ve směru od křižovatky Jana Želivského x Jeseniova směrem na křižovatku Jana Želivského x Biskupcova, správní obvod Praha 3 z důvodu zvýšení bezpečnosti cestujících využívající tuto zastávku MHD.

S ohledem na právě uvedené bylo žádosti vyhověno a umístění pevné překážky na předmětném místě místní komunikaci povoleno do lhůty uvedené ve výroku tohoto povolení.

Poučení o odvolání:

Proti tomuto rozhodnutí lze podat odvolání do 15 dnů od jeho doručení k Ministerstvu dopravy České republiky prostřednictvím odboru pozemních komunikací a drah Magistrátu hlavního města Prahy.


Ing. Aleš Krejča
ředitel odboru pozemních komunikací a drah



Příloha:

Situace umístění pevné překážky

Rozdělovník:

Doručuje se účastníkům řízení:

Žadatel – Dopravní podnik hl. m. Prahy, akciová společnost, Sokolovská 42/217,
190 00 Praha 9

Technická správa komunikací hl. m. Prahy, a.s., Veletržní 1623/24, 170 00 Praha 7

Dotčenému orgánu:


Policie ČR – KŘP hl. m. Prahy-OSDP

Na vědomí:

MČ Praha 3

ÚMČ Praha 3 – odbor dopravy

PKD-O4 sektor Lj

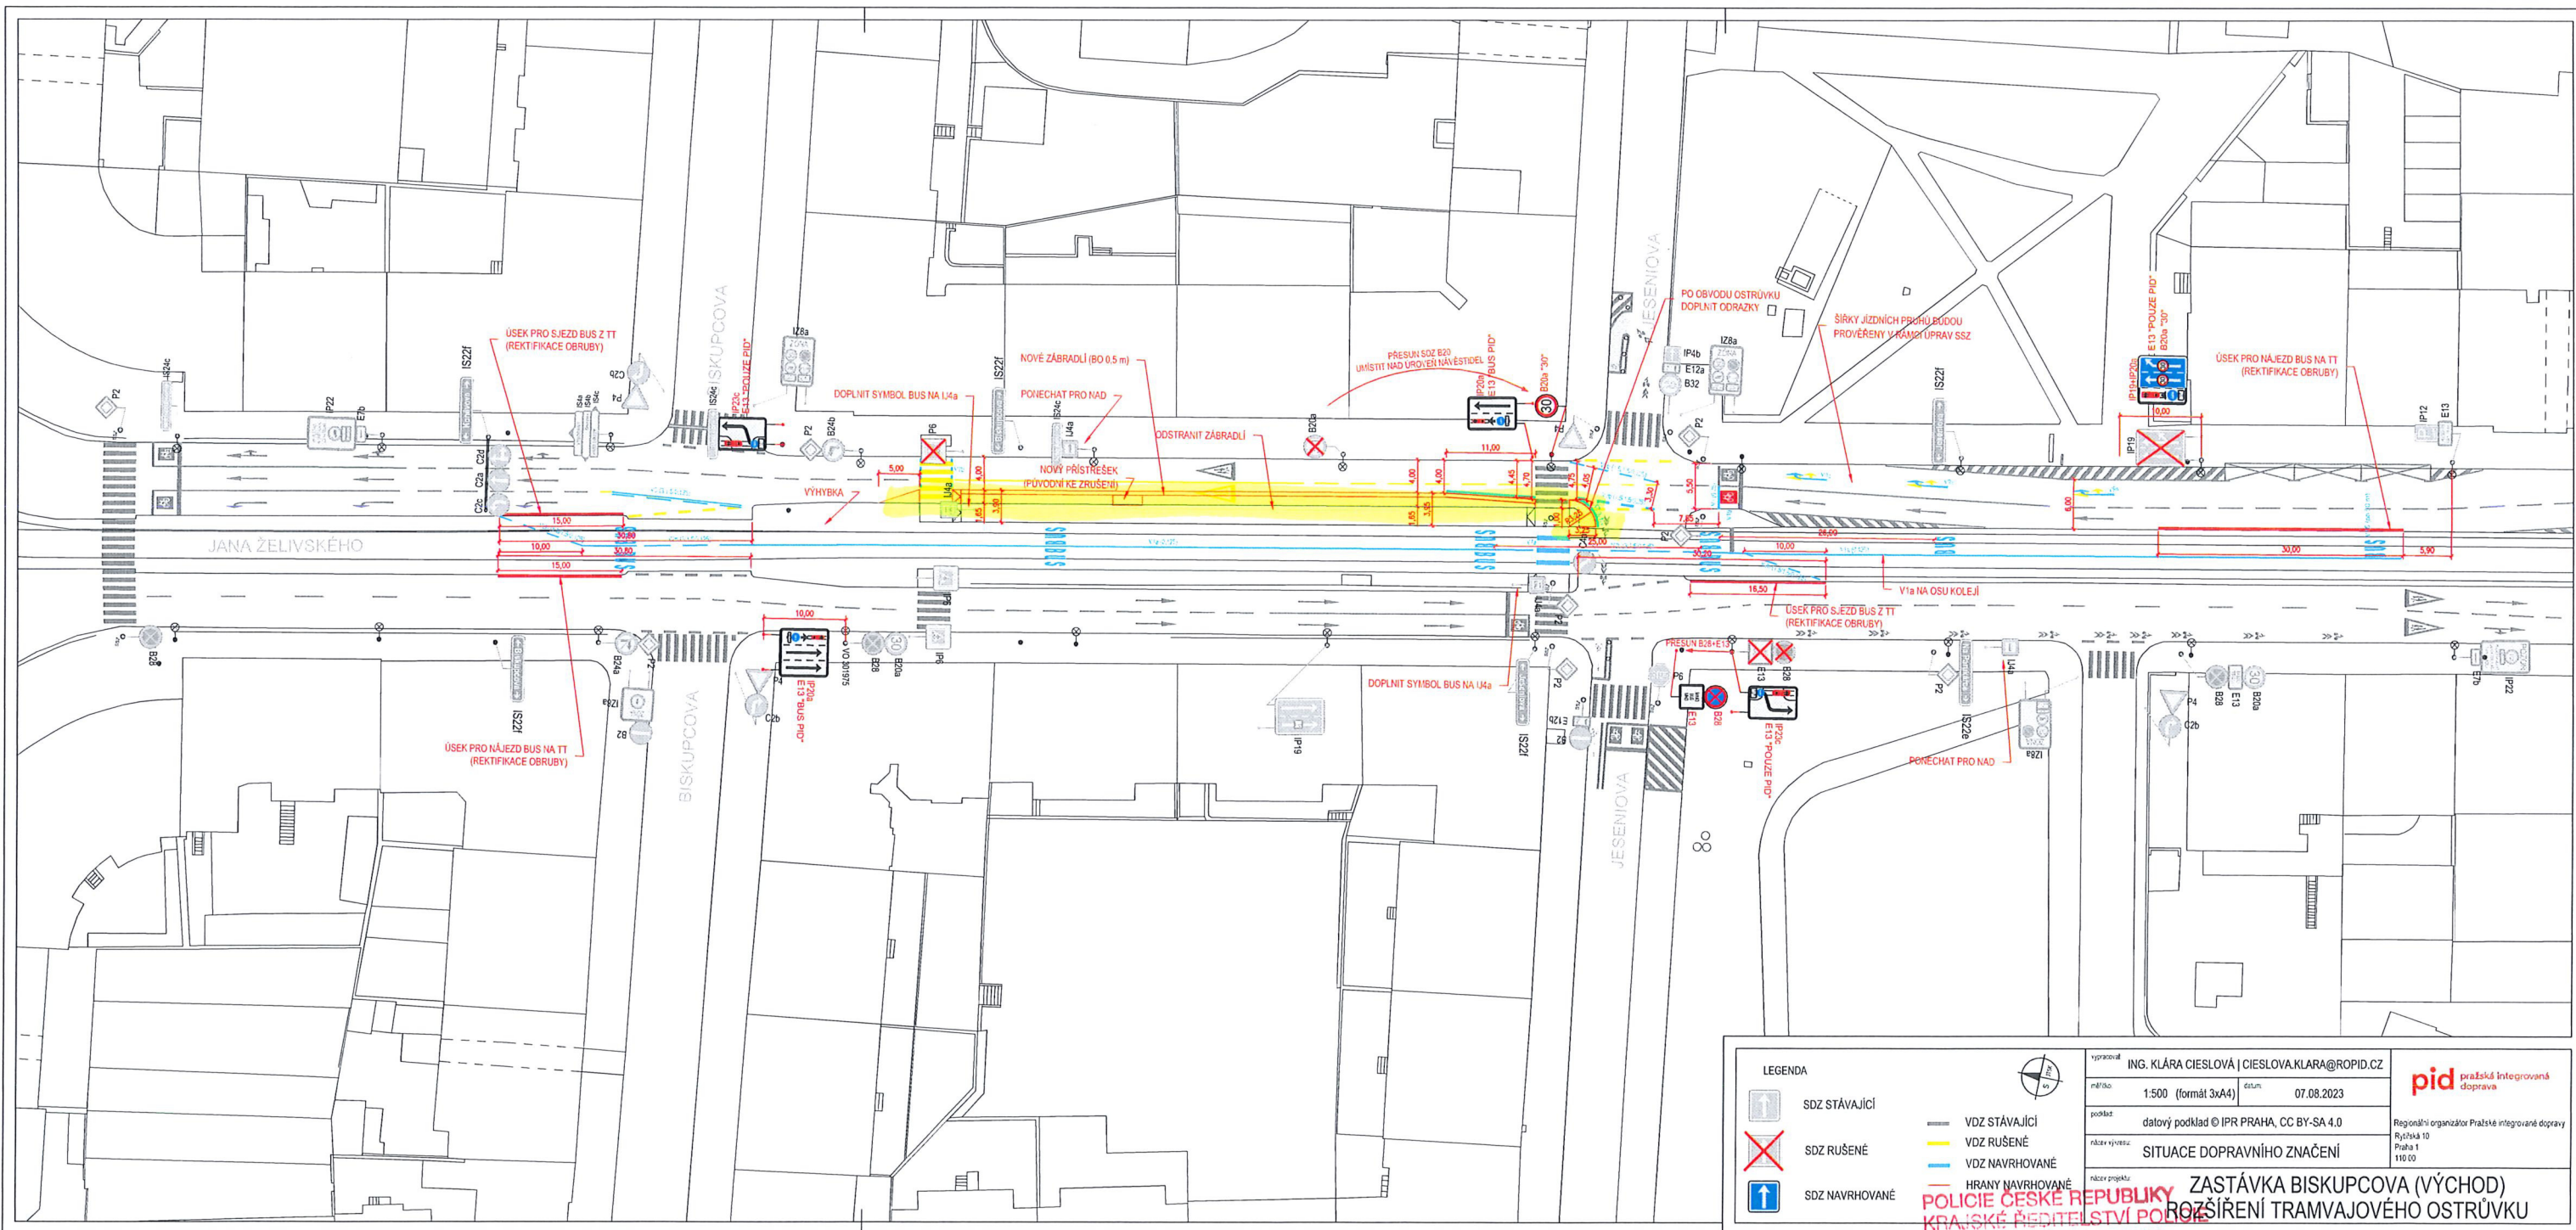

LEGENDA		vypracoval: ING. KLÁRA CIESLOVÁ CIESLOVA.KLARA@ROPID.CZ měřítko: 1:500 (formát 3xA4) datum: 07.08.2023 podklad: datový podklad © IPR PRAHA, CC BY-SA 4.0 název výjevu: SITUACE DOPRAVNÍHO ZNAČENÍ název projektu: ZASTÁVKA BISKUPCOVA (VÝCHOD) ROZŠÍŘENÍ TRAMVAJOVÉHO OSTRŮVKU Regionální organizátor Pražské integrované dopravy Rybetská 10 Praha 1 110 00	
	SDZ STÁVAJÍCÍ		VDZ STÁVAJÍCÍ
	SDZ RUŠENÉ		VDZ RUŠENÉ
	SDZ NAVRHOVANÉ		VDZ NAVRHOVANÉ
			HRANY NAVRHOVANÉ

-PEVNÁ PŘEKAZKA

Příloha č. 7 k písemnému stanovisku č.
 KRPA-278722/2023-0000DŽ
 Počet listů: 7 17-08-2023

plk. Mgr. Jiří Dušek
 vedoucí odboru
 z r. kpt. Ing. Šimon Zdvorák