



HLAVNÍ MĚSTO PRAHA
MAGISTRÁT HLAVNÍHO MĚSTA PRAHY
Odbor pozemních komunikací a drah
Oddělení silničního správního úřadu



MHMPXPMRKPJZ

DLE ROZDĚLOVNÍKU

Váš dopis zn./ze dne:

Č. j.:

MHMP-2001354/2023/O4/Lj

Spis. zn.:

S-MHMP 1943737/2023PKD

Vyřizuje/linka/tel.:

Jaroslav Lehký, Ing.

236004389

Počet listů/příloh: **1/2**

Datum:

27. 09. 2023

Opatření obecné povahy

Magistrát hl. m. Prahy, odbor pozemních komunikací a drah, jako příslušný správní úřad dle ust. § 124 odst. 6 zákona č. 361/2000 Sb., o provozu na pozemních komunikacích a o změně některých zákonů, ve znění pozdějších předpisů, (dále jen „zákon o provozu na pozemních komunikacích“) a podle ust. § 171 a § 173 odst. 1 zákona č. 500/2004 Sb., správní řád, ve znění pozdějších předpisů, na základě posouzení žádosti adresáta ze dne 18.09.2023 a po projednání s dotčeným orgánem Policie ČR, Krajského ředitelství Policie hl. m. Prahy.

vydává

podle ust. § 77 odst. 1 písm. c), odst. 5 a § 78 zákona o provozu na pozemních komunikacích a vyhlášky č. 294/2015 Sb., kterou se provádějí pravidla provozu na pozemních komunikacích, ve znění pozdějších předpisů

opatření obecné povahy -

stanovení přechodné úpravy provozu na pozemní komunikaci Libeňský most

spočívající v umístění dopravního značení a zařízení na místní komunikaci I. třídy Libeňský most (za přemostěním ulice Voctářova ve směru na Palmovku), k.ú. Libeň, správní obvod Praha 8, z důvodu vytvoření záboru nutného pro provádění stavebních prací – realizace přeložek slaboproudých kabelů pod tramvajovou tratí bez ovlivnění provozu tramvají v rámci akce – Rekonstrukce soumostí Libeňský most, Praha 7 a 8 v termínu od 02.10.2023 do 31.10.2023. V předmětném prostoru dojde k záboru jízdních pruhů, provoz umožněn po tramvajovém tělese, dle přiložené dokumentace, která je nedílnou součástí tohoto opatření, **v termínu po nabytí účinnosti tohoto opatření**, za níže uvedených podmínek pro jejich realizaci:

1. Osazení dopravního značení a dopravního zařízení bude provedeno v souladu s vyjádřením Policie ČR, Krajského ředitelství Policie – hl. m. Prahy – odboru služby dopravní policie ze dne 14.09.2023 Č.j.: KRPA-309015-1/ČJ-2023-0000DŽ, se situacemi dopravního značení připojenými v příloze, souvisejícími TP a výše uvedenou vyhláškou č. 294/2015 Sb.

2. Osazení přenosného dopravního značení B28 + E13 bude provedeno nejpozději 24.09.2023 a v souladu se situacemi dopravního značení připojenými v příloze, TP 66 a výše uvedenou vyhláškou č. 294/2015 Sb.
3. Dopravní značení bude umístěno a udržováno tak, aby byl umožněn bezpečný průjezd vozidel a byla tak zajištěna bezpečnost všech účastníků silničního provozu po celou dobu trvání dopravního opatření.
4. Při realizaci přechodné úpravy provozu nesmí dojít k poškození dotčené pozemní komunikace, jakož i jejích součástí a příslušenství.
5. Magistrát hl. m. Prahy, odbor pozemních komunikací a drah, může toto stanovení přechodné úpravy provozu na pozemních komunikacích změnit, upravit, doplnit, popřípadě zrušit, bude-li si to vyžadovat veřejný zájem nebo v případě, že dopravní značení bude umístěno v rozporu se stanovenými podmínkami.
6. Bude pravidelně prováděno obnovování/udržování dopravního značení.

Odůvodnění

Dne 18.09.2023 podal žadatel ALMAPRO, s.r.o., IČ: 24150134, se sídlem Průběžná 1108/77, 100 00 Praha 10, podnět týkající se stanovení přechodné úpravy provozu na místní komunikaci I. třídy Libeňský most (za přemostěním ulice Voctářova ve směru na Palmovku), k.ú. Libeň, správní obvod Praha 8 z důvodu vytvoření záboru nutného pro provádění stavebních prací – realizace přeložek slaboproudých kabelů pod tramvajovou tratí bez ovlivnění provozu tramvají v rámci akce – Rekonstrukce soumostí Libeňský most, Praha 7 a 8 v termínu od 02.10.2023 do 31.10.2023.

Umístění dopravního značení a zařízení bylo projednáno dotčeným orgánem Policie ČR, Krajského ředitelství Policie hl. m. Prahy, Odboru služby dopravní policie. Protože správní orgán neshledal nesrovnalosti v navrhované přechodné úpravě provozu na pozemních komunikacích, žádost považuje za důvodnou a stanovenou dočasnou úpravu v silničním provozu z veřejného zájmu za únosnou, vydal toto opatření obecné povahy.

Poučení

Opatření obecné povahy nabývá účinnosti ve lhůtě stanovené zákonem o provozu na pozemních komunikacích. Ve smyslu ust. § 173 odst. 2 zákona č. 500/2004 Sb., správní řád, ve znění pozdějších předpisů, proti opatření obecné povahy nelze podat řádný opravný prostředek. Ve smyslu ustanovení § 101 a násl. zák. č. 150/2002 Sb., soudní řádu správní, ve znění pozdějších předpisů, je možný přezkum u soudu.

Ing. Aleš K r e j č a

ředitel odboru pozemních komunikací a drah

v z. Ing. Jan Krejčí, Ph.D. v. r.

STEJNOPIS, za správnost vyhotovení: Jaroslav Lehký


Příloha: Situace DZ

Rozdělovník:

Obdrží: Žadatel - ALMAPRO, s.r.o., Průběžná 1108/77, 100 00 Praha 10
TSK hl. m. Prahy, a.s., odd. správy DZ, Veletržní 1623/24, 170 00 Praha 7

Na vědomí: Policie ČR – KŘP hl. m. Prahy-OSDP
ÚMČ Praha 8 – odbor dopravy
MČ Praha 8
ROPID, DP
PKD-O4 sektor Lj

DOPRAVNĚ INŽENÝRSKÉ OPATŘENÍ
 PROTĚK V ULICI LIBEŇSKÝ MOST
 PRO PROVIZORNÍ PŘELOŽKY
 SLABOPROUDÝCH KABELŮ
 MĚŘITKO 1:500

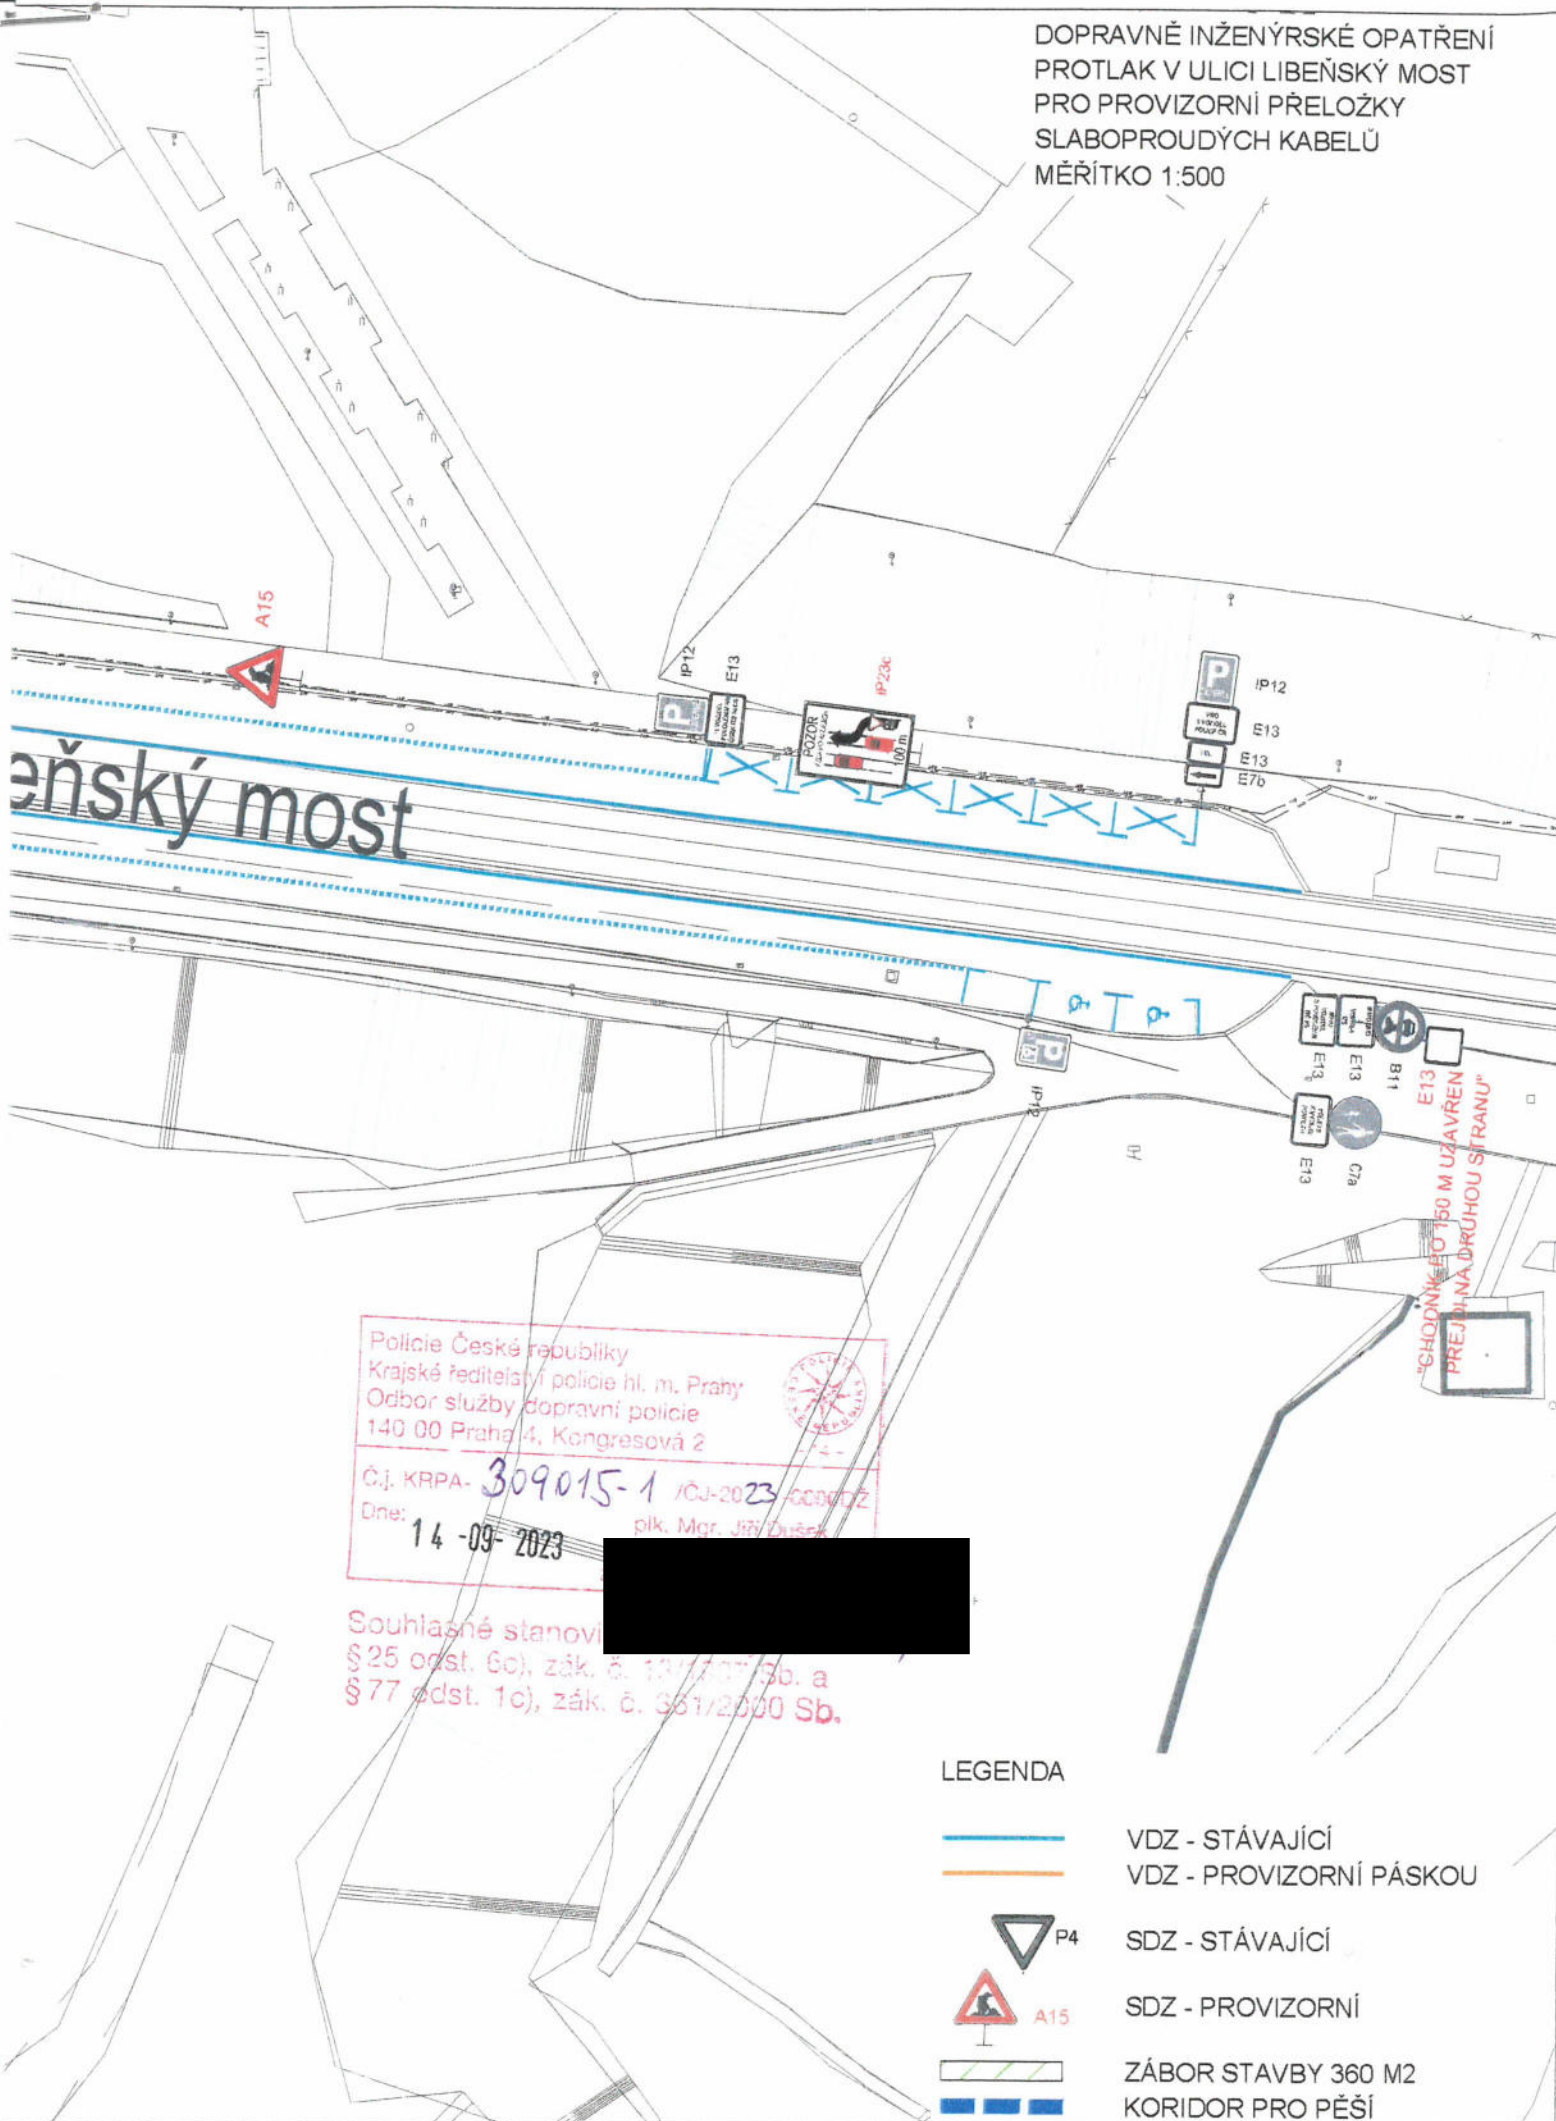

Policejní Česká republiky
 Krajské ředitelství policie hl. m. Prahy
 Odbor služby dopravní policie
 140 00 Praha 4, Kongresová 2
 Č.j. KRPA- 309015-1 /CJ-2023/CC0002Z
 Dne: 14-09-2023 plk. Mgr. Jiří Dušek

Souhlasné stanovisko
 § 25 odst. 6c), zák. č. 134/2001 Sb. a
 § 77 odst. 1c), zák. č. 361/2000 Sb.

- LEGENDA**
- VDZ - STÁVAJÍCÍ
 - VDZ - PROVIZORNÍ PÁSKOU
 - SDZ - STÁVAJÍCÍ
 - SDZ - PROVIZORNÍ
 - ZÁBOR STAVBY 360 M2
KORIDOR PRO PĚŠÍ

Souřadnicový systém S-JTSK, Výškový systém Bpv

TSK HL.M. PRAHY, A.S. , Veletřní 1623/24 170 00 Praha 7, Česká republika	Metrostav TBR a.s. , Koželužská 2450/4 180 00 Praha 8, Česká republika
ZASTOUPENÍ UJEŘNATELE: [REDACTED]	ZASTOUPENÍ ZHOTOVITELE: [REDACTED]
ČÍSLO SMLUVY UJEŘNATELE: 3/22/5800/001	ČÍSLO SMLUVY ZHOTOVITELE: 21500162

SATRA, spol. s r.o. , Pod Pekárnami 878/2 190 00 Praha 9, Česká republika	Stráský, Hustý a partneři s.r.o. , Bohunická 50 619 00 Brno, Česká republika
ZPRACOVATEL A KÓORDINÁTOR STAVBY HLAVNÍ INŽENÝR PROJEKTU VEDOUČÍ PROJEKTU A KÓORDINÁTOR PROJEKTOVÝ MANAŽER ČÍSLO ZPRACOVATELE: 1960/22-500	ZPRACOVATEL OBJEKTIVNÍ PŘÍJMY A MOŠTAVBY HLAVNÍ INŽENÝR PROJEKTU VEDOUČÍ PROJEKTU PROJEKTOVÝ MANAŽER ČÍSLO ZPRACOVATELE: 22001

REKONSTRUKCE SOUMOSTÍ LIBEŇSKÝ MOST, PRAHA 7 A 8

STAVBY: SO 133 - Provizorní dopravní značení při výstavbě

SATRA, spol. s r.o. , Pod Pekárnami 878/2 190 00 Praha 9, Česká republika	ČÍSLO ZPRACOVATELE: 1960/22-500	ZODPĚVNĚNÍ: [REDACTED]
Dopravně inženýrské opatření - IS I Protlak v ulici Libeňský most	DATUM: 09 / 2023 STAVBA: RDS FORMÁT: 4 x A4 MĚŘITKO: 1:500 ČÍSLO: 001A ČÍSLO SMLUVY: 196022-500-D-133-01-001-A	

