LEGENDA

Navrhovaná provizorní dopravní značení E 13 text: Zákaz zastavení od ... Mimo vozidel stavby

Navrhovaná provizorní dopravní značení

Plotová zábrana Z2

Jízdní směr

DOPRAVNÍ ZNAČENÍ PRAHA s.r.o.

DOPRAVNÍ ZNAČENÍ PRAHA .CZ

Kutnohorská 425/84c
109 00 Praha- Dolní Měcholupy

www.znacenipraha.cz
dopravni@znacenipraha.cz

AKCE: Zábor v ul. Vinohradská, Praha 2

OBJEDNAVATEL: TERMITAN spol. s.r.o.

NAVRHOVAL: Ing. Pavel Kučera

Číslo výkresu: 1

Počet výkresů: 1

Poznámka: Značky B28 se osazují 7 dní před začátkem prací.

Formát: A3

MAGISTRÁT HLAVNÍHO MĚSTA PRAHY
ODBOR POZEMNÍCH KOMUNIKACÍ A DRAH

Příloha číslo: 1 ke spisu

MHMP - 620913/ 2024 /PKD-04/ ...

Datum: 15.4.2024 Podpis:

Mgr. Ivan Javačov

Policie České republiky
Krajské ředitelství policie hl. m. Prahy
Odbor služby dopravní policie
140 00 Praha 4, Kongresová 2

Č.j. KRPA-116103-7/ČJ-2024-0000DŽ

Dne: 08-04-2024

plk. Mgr. Jiří Dušek
vedoucí odboru
z r. kpt. Ing. Šimon Zdvořák

Souhlasné stanovisko ve smyslu §25 odst. 6c)zák. č. 13/1997 Sb. a §77 odst. 1c)zák. č. 361/2000 Sb.

- Zábor pro potřeby stavby
- Rozměr záboru 7 x 2 m
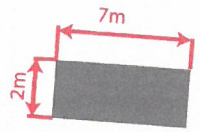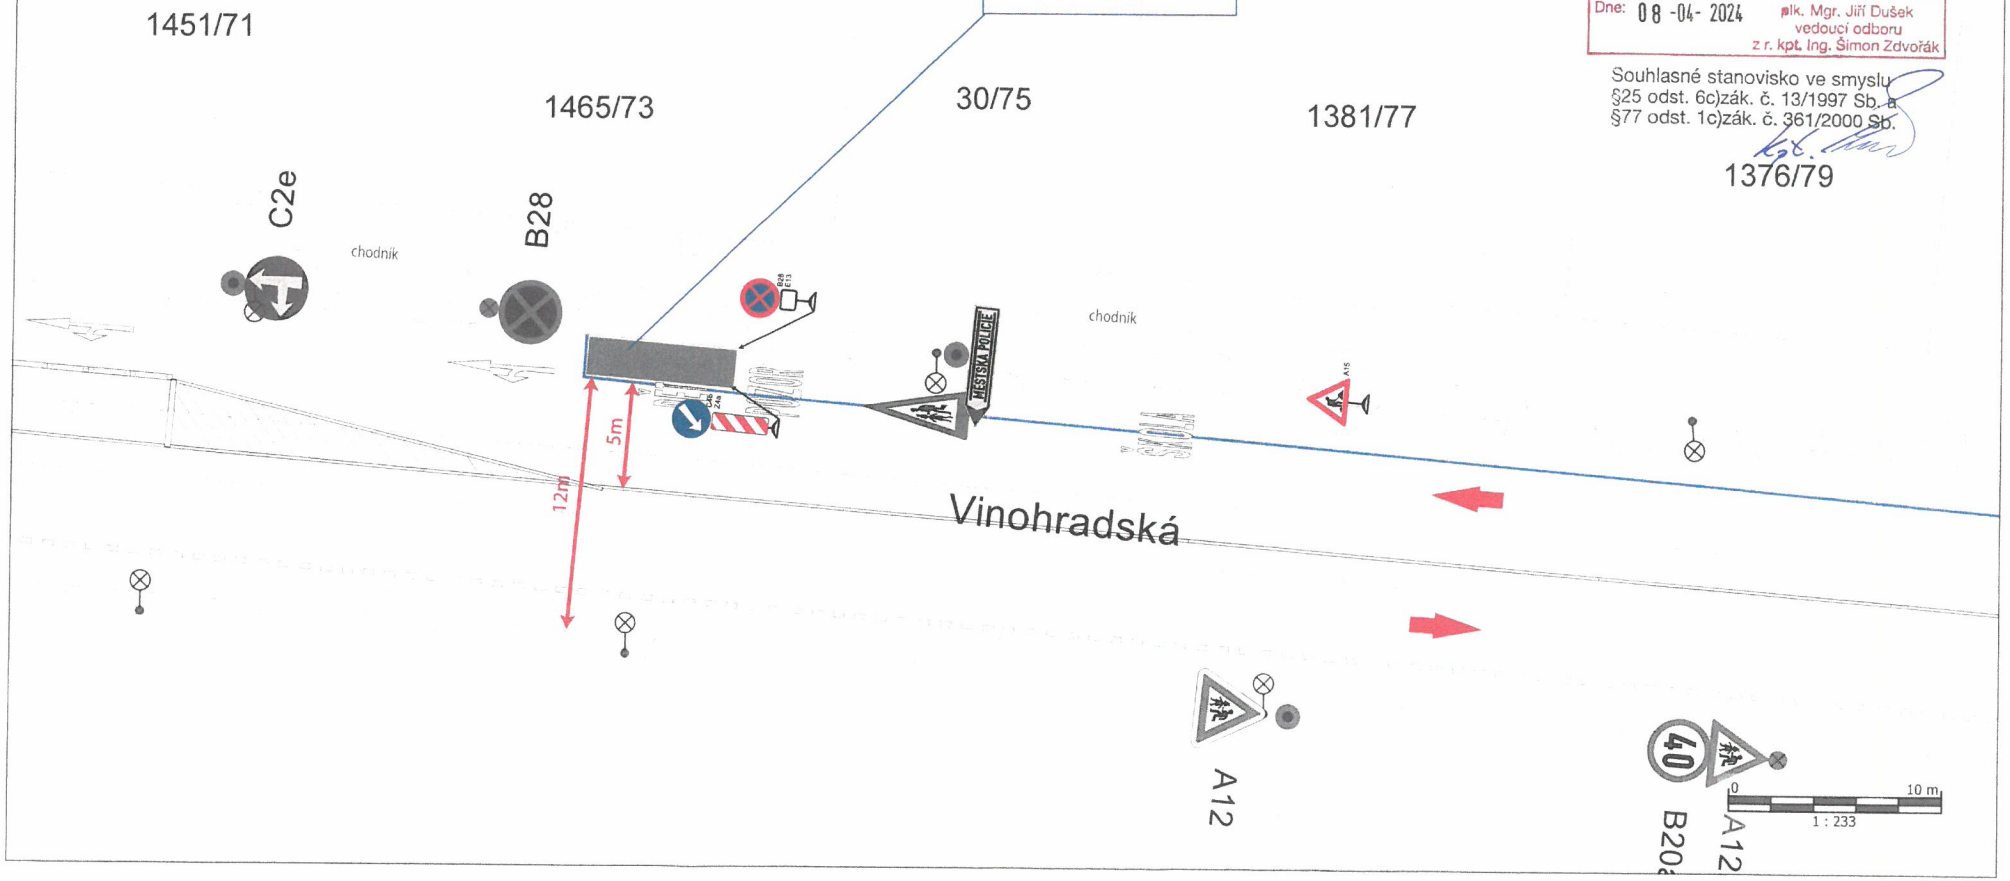
DETAIL ZÁBORU