

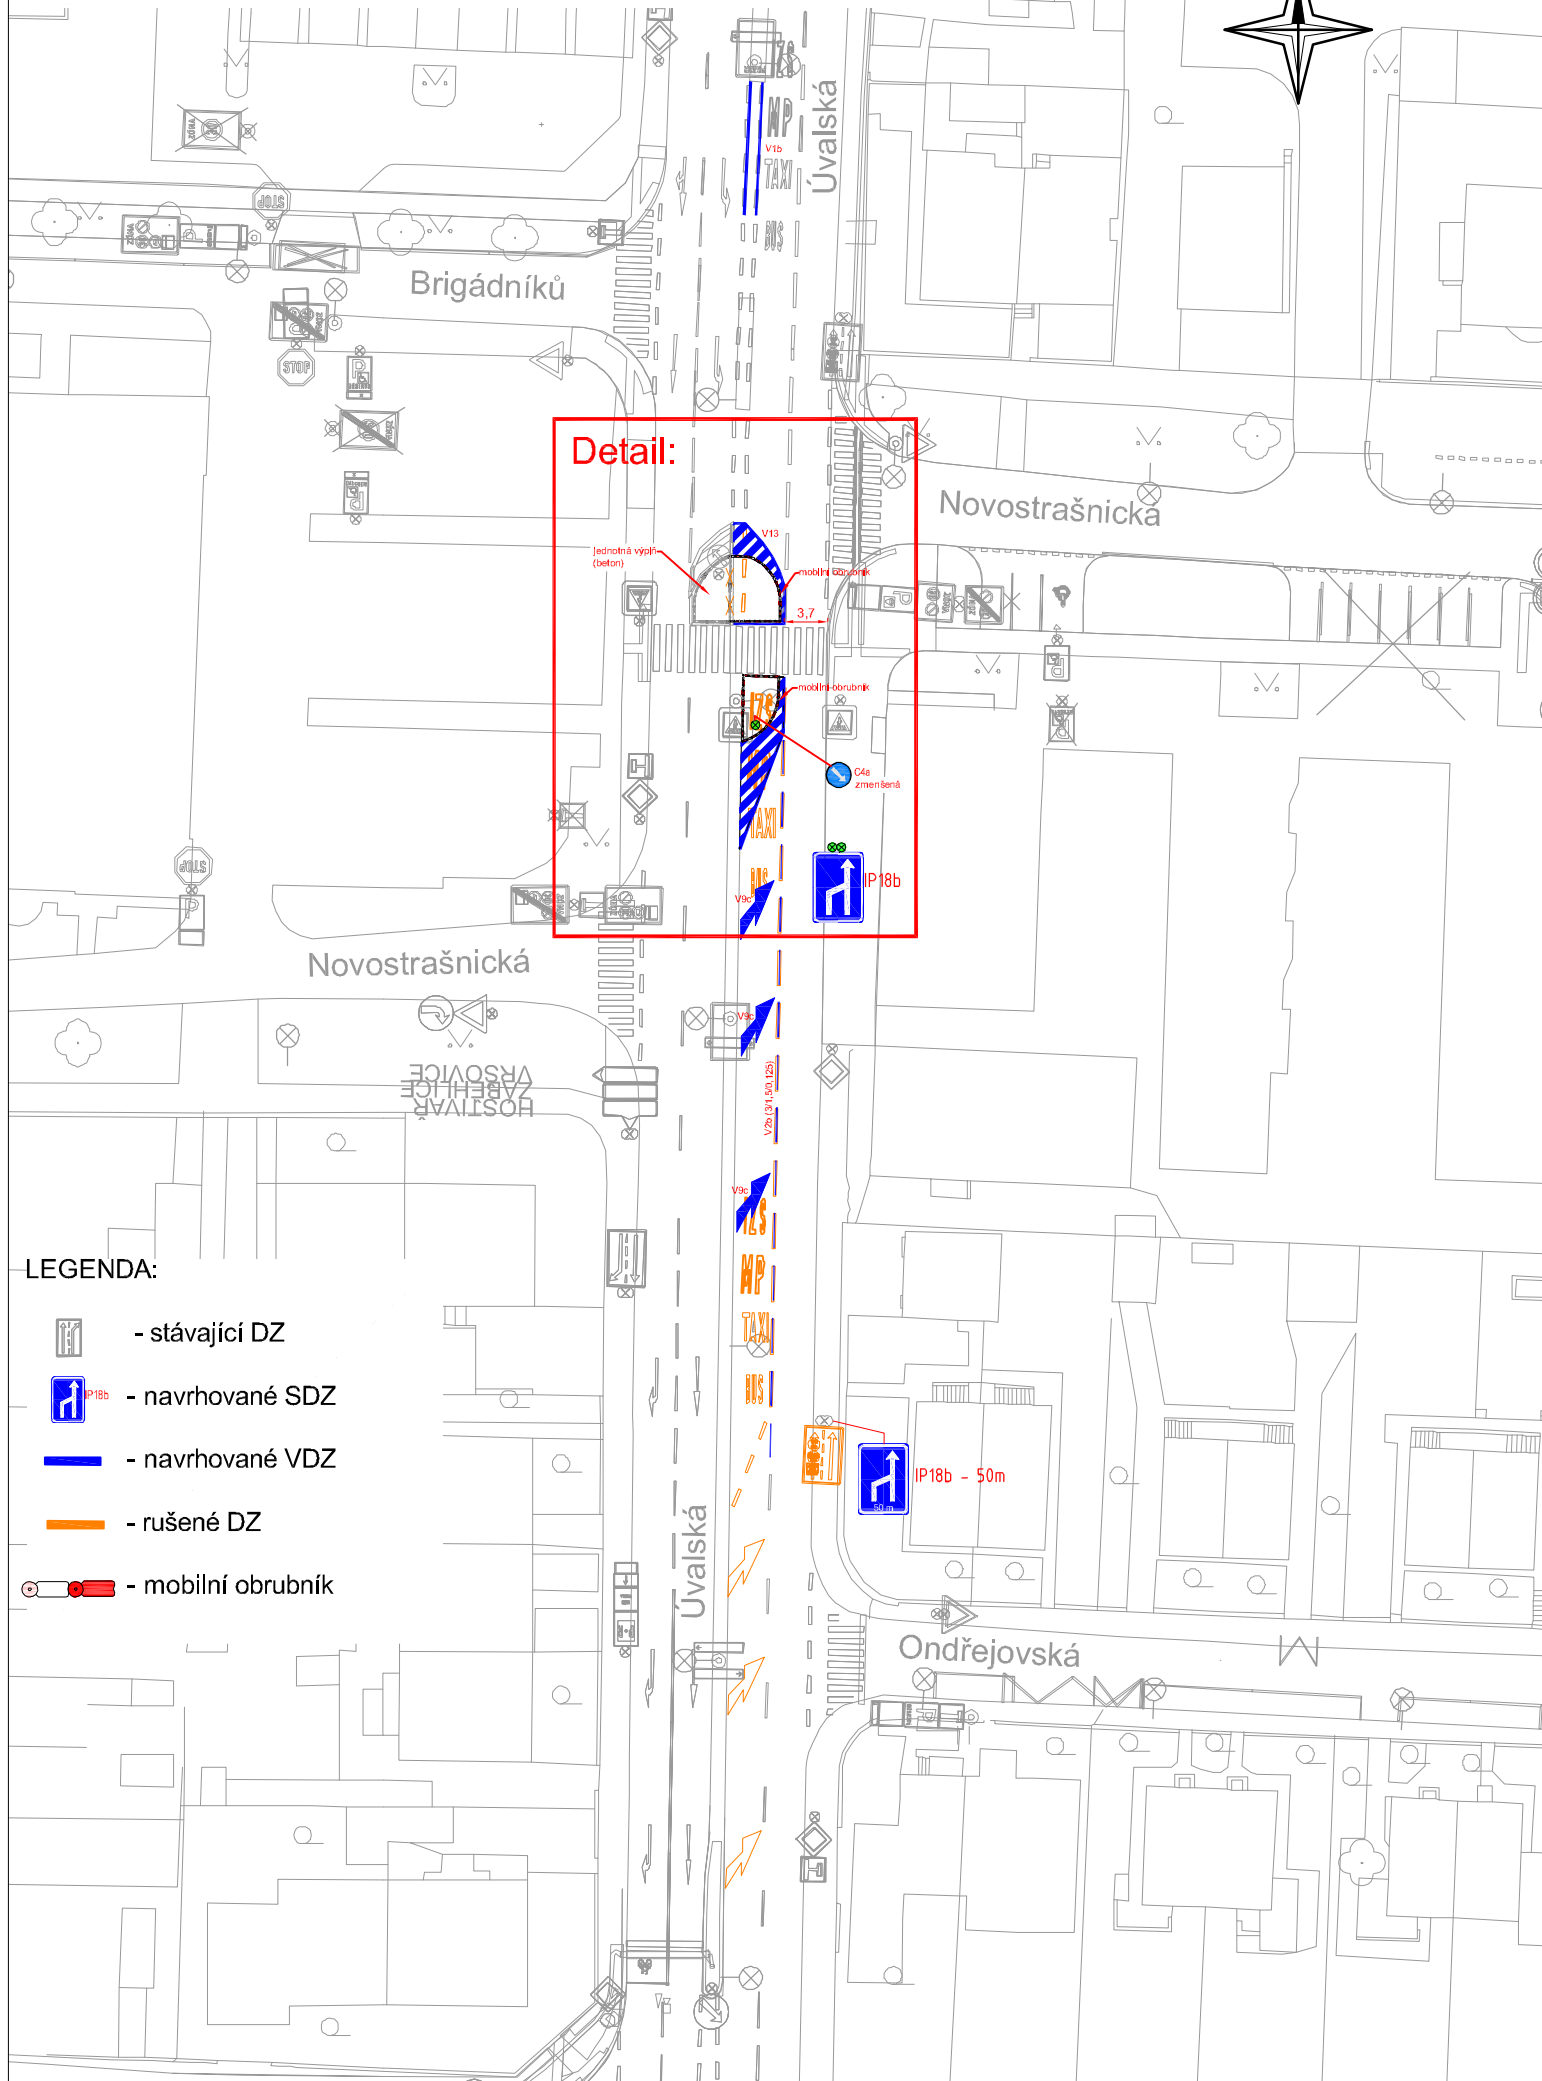


ÚVALSKÁ x NOVOSTRAŠNICKÁ - zvýšení bezpečnosti na PPCH přehledná situace

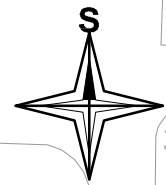


Detail:

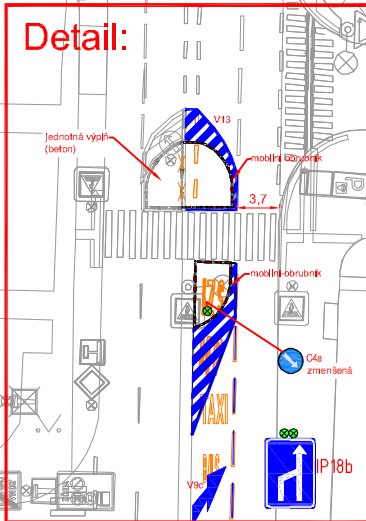

LEGENDA:

- stávající DZ
- IP18b - navrhované SDZ
- navrhované VDZ
- rušené DZ
- mobilní obrubník

ÚVALSKÁ x NOVOSTRAŠNICKÁ - zvýšení bezpečnosti na PPCH detail

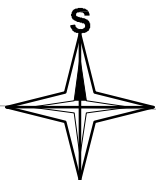

jednotná výplň
(beton)

V13






mobilní obrubník

3,7

mobilní obrubník

C4a
zmenšená

LEGENDA:

-  - stávající DZ
-  IP18b - navrhované SDZ
-  - navrhované VDZ
-  - rušené DZ
-  - mobilní obrubník

V9c

IP18b

V9c