



DIO - PŘELOŽKA VN V UL. LIBEŇSKÝ MOST
M 1:2000

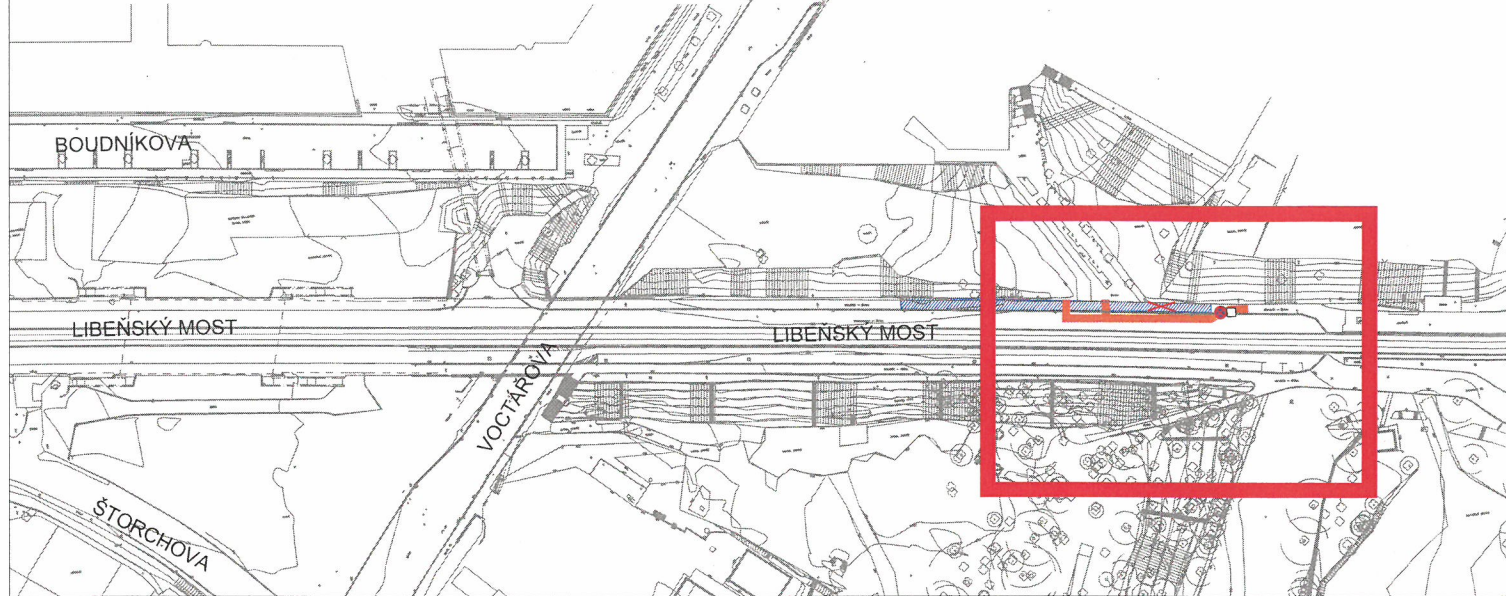

M 1:500

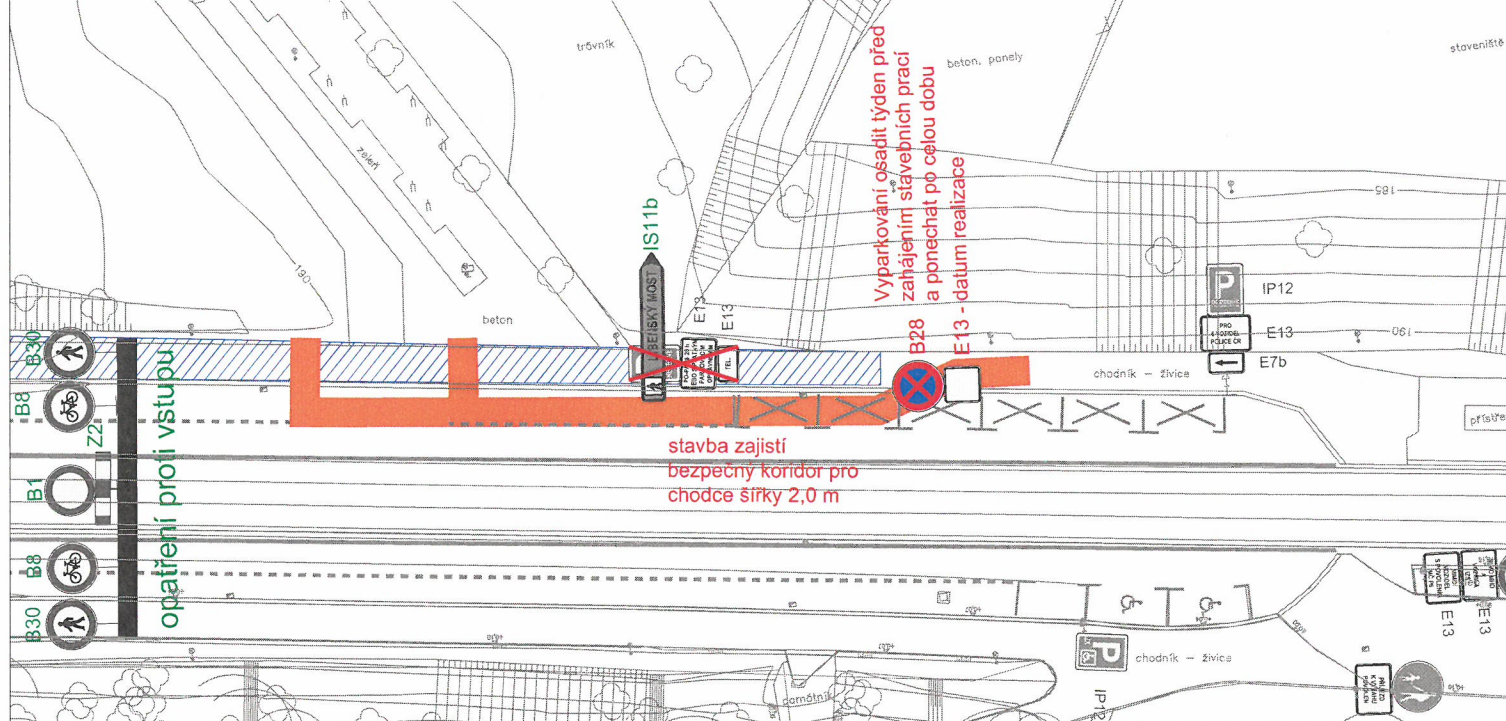

LEGENDA

-  P4 dopravní značení svislé - stávající
-  P4 dopravní značení svislé - stávající rušené
-  A15 dopravní značení svislé - provizorní návrh
-  P4 dopravní značení svislé - provizorní realizované
-  koridor pro pěší
-  prostor stavby

Policie České republiky
Krajské ředitelství policie hl. m. Prahy
Odbor služby dopravní policie
140 00 Praha 4, Kongresová 2 - 14 -

Č.j. KRPA- 183175-1 /ČJ-2024-0000DŽ
Dne: 04-06-2024 plk. Mgr. Jiří Dušek
vedoucí odboru
z r. kpt. Bc. Gabriela Bielská

Souhlasné stanovisko ve smyslu
§ 25 odst. 6c), zák. č. 13/1997 Sb.
§ 77 odst. 1c), zák. č. 361/2000 Sb.

Souřadnicový systém S-JTSK, Výškový systém Bpv

OBJEDNATEL: TSK TSK HL.M. PRAHY, A.S., Veletřní 1623/24 170 00 Praha 7, Česká republika	ZHOTOVITEL: metrostav TBR Metrostav TBR a.s., Koželužská 2450/4 180 00 Praha 8, Česká republika
ZASTOUPENÍ OBJEDNATELE: Ing. Jiří Hájek, Ing. Josef Richtr	ZASTOUPENÍ ZHOTOVITELE: Ing. Martin Kulhavý, Ph.D., MBA
ČÍSLO SMLOUVY OBJEDNATELE: 3/22/5800/001	ČÍSLO SMLOUVY ZHOTOVITELE: 21500162

ZPRACOVATEL A KOORDINÁTOR STAVBY: SATRA SATRA, spol. s r.o., Pod Pekárnami 878/2 190 00 Praha 9, Česká republika	ZPRACOVATEL OBJEKTOVÉ RADY 200 - MOSTNÍ OBJEKTY: SHP Stráský, Hustý a partneři s.r.o., Bohunická 50 619 00 Brno, Česká republika
HLAVNÍ INŽENÝR PROJEKTU: Ing. František Polák	HLAVNÍ INŽENÝR PROJEKTU: Ing. Jan Nováček, Ph.D.
VEDOUČÍ PROJEKTU A KOORDINACE: Ing. Ondřej Žák	VEDOUČÍ PROJEKTU: Ing. Michal Jurík, Ph.D.
PROJEKTOVÝ MANAŽER: Ing. Pavel Šourek	PROJEKTOVÝ MANAŽER: Ing. Pavel Svoboda, Ph.D.
ZAKÁZKA ZPRACOVATELE Č.: 1960/22-500	ZAKÁZKA ZPRACOVATELE Č.: 22001

NÁZEV STAVBY: REKONSTRUKCE SOUMOSTÍ LIBEŇSKÝ MOST, PRAHA 7 A 8
STAVEBNÍ OBJEKT: SO 133 - Provizorní dopravní značení při výstavbě

ZPRACOVATEL ČÁSTI/PŘÍLOHY: SATRA SATRA, spol. s r.o., Pod Pekárnami 878/2 190 00 Praha 9, Česká republika	OTISK AUTORIZAČNÍHO RAZÍTKA:	ZODPOVĚDNÝ PROJEKTANT: Ing. František Polák PODPIS: VYPRACOVAL: Ing. Pavel Krejčí PODPIS: Kontroloval: Ing. František Polák PODPIS:
ČÍSLO ZAKÁZKY ZPRACOVATELE: 1960/22-500		DATUM: 05 / 2024
ČÁST:		STUPEŇ: RDS
		POČET FORMÁTŮ: 2 x A4
		MĚŘITKO: 1:2000, 1:500
		PŘÍLOHA: 008
NÁZEV PŘÍLOHY: DIO - PŘELOŽKA VN V UL. LIBEŇSKÝ MOST		KÓD PŘÍLOHY: 196022-500-D-133-01-008-A