

VZOROVÝ VÝKRES PRO SCHVÁLENÍ BAREV, ZÁKLADNÍCH ROZMĚRŮ A ARCHIVACI SPRÁVCE

Dopravní značka



IS 6b – návěst před křižovatkou

písmo: střední

výška písmena: 245 mm

umístění: km 0,259 a km 0,429 (OSA\_101P)

nosná kce: portál

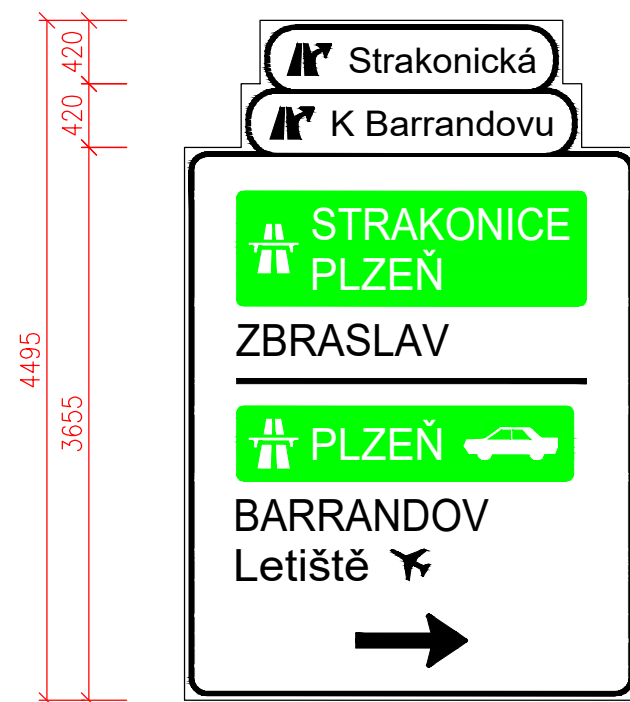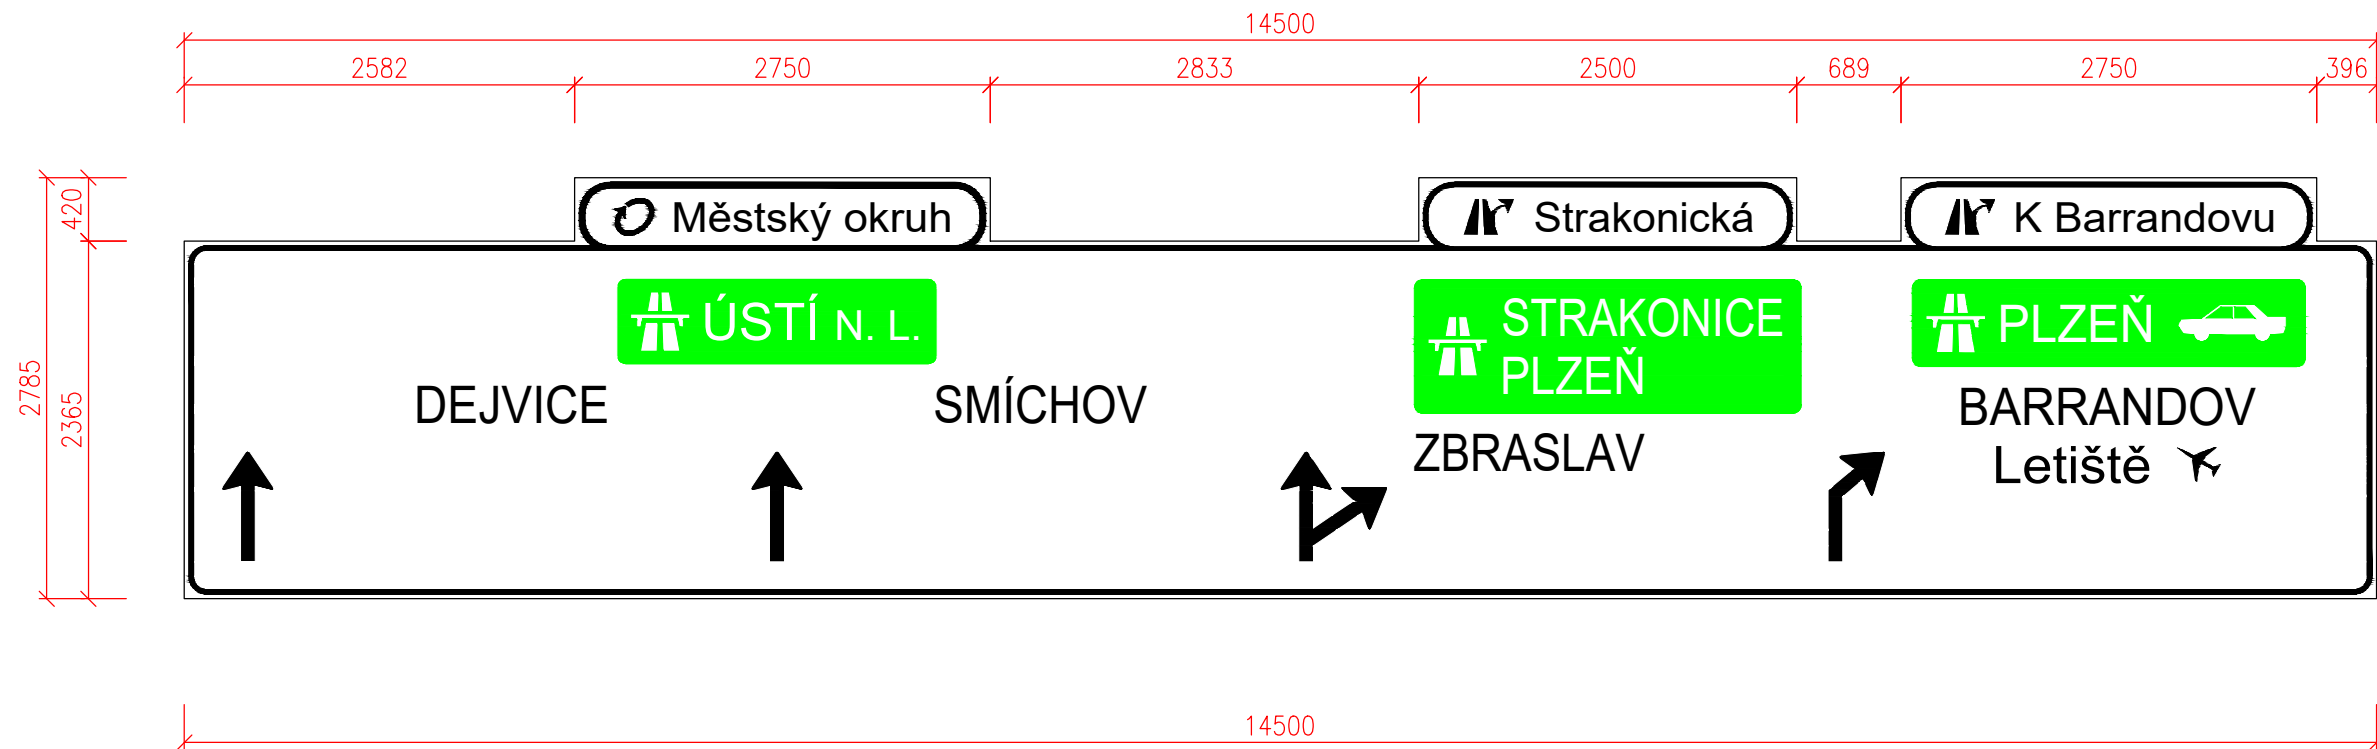

Dopravní značka

IS 7a – směrová návěst pro odbočení

písmo: střední

výška písmena: 210 mm

umístění: km 0,095 (OSA\_110PB)

nosná kce: příhradová