


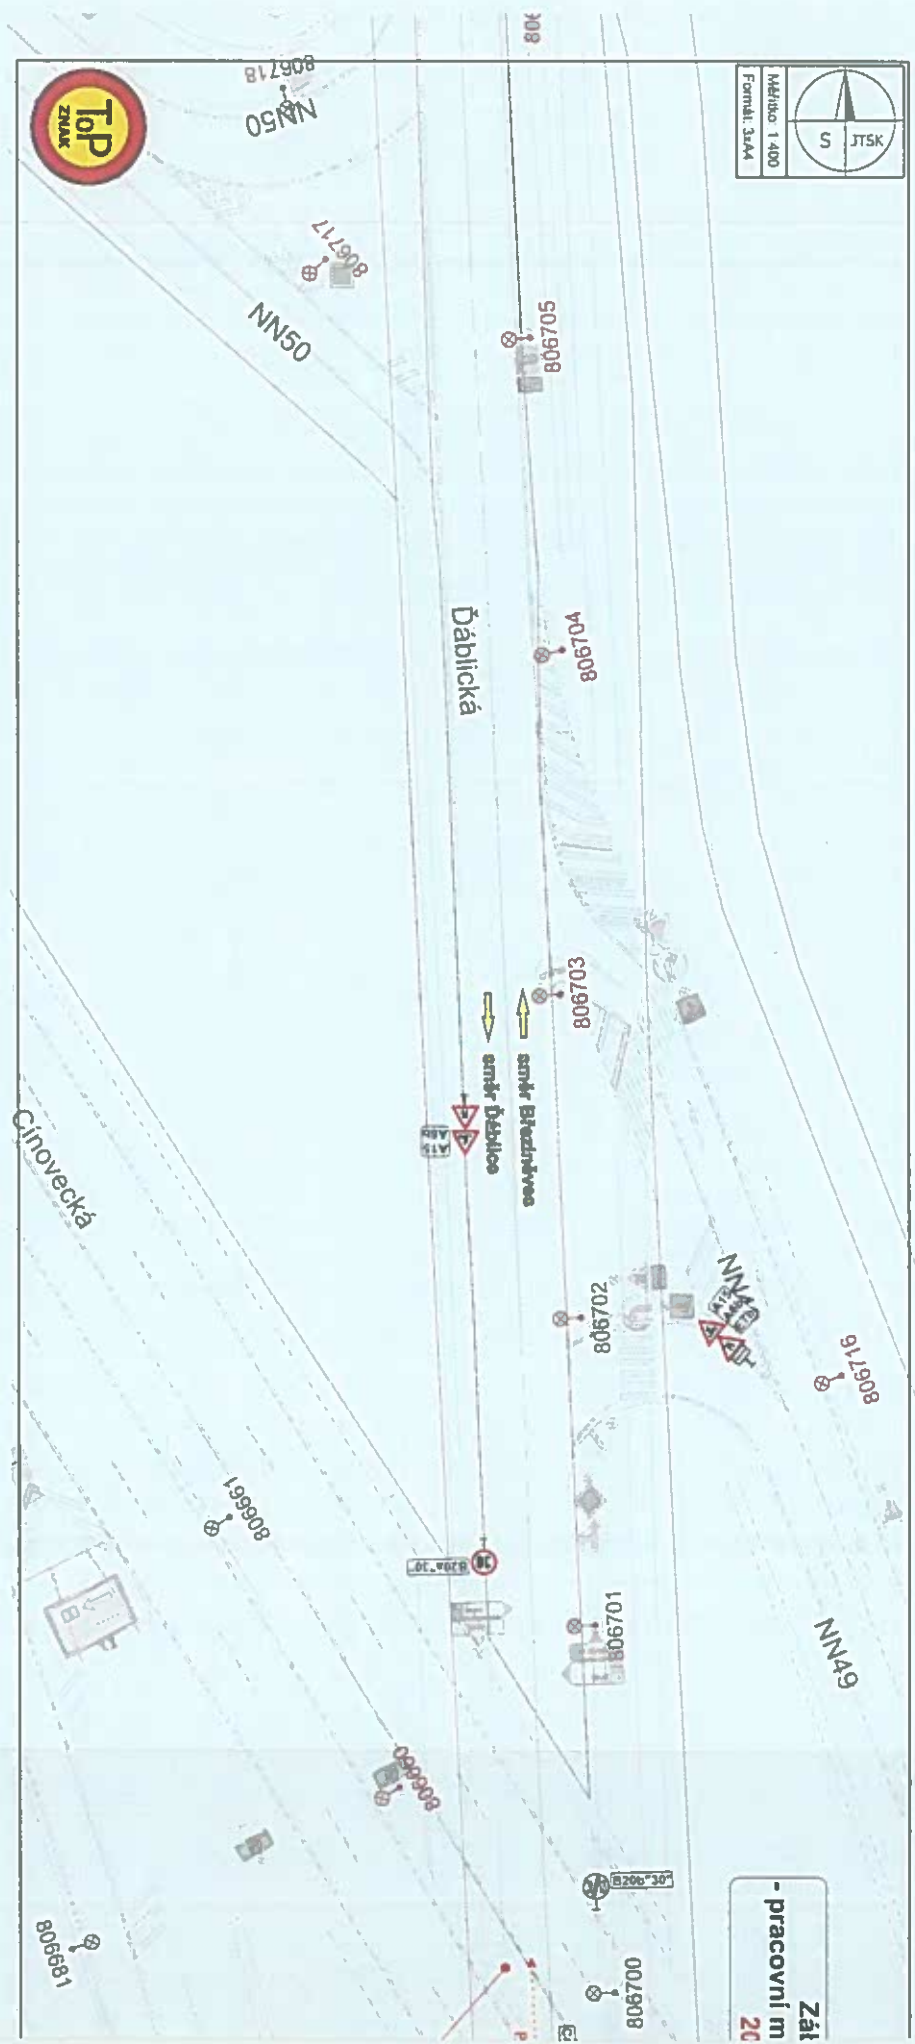


Měřítko: 1:400 Formát: A4



Záti
- pracovní m
20

Police České republiky
Krajské ředitelství policie hl. m. Prahy
Odbor služby dopravní policie
140 00 Praha 4, Kongresová 2
- 14 -



Č. j. KRPA-191030-1/CJ-2024-0000DZ
Dne: 11-08-2024

pik. Mgr. Jiří Dušek
vedoucí odboru
z. j. kpl. Bc. Gabriela Plešková

Výkres č. 1

komunikace
o, rekonstrukce mostu
x 3m = 60m²

Souhlasné stanovisko ve smyslu
§ 25 odst. 6c), zák. č. 134/2007 Sb. a
§ 77 odst. 1c), zák. č. 361/2000 Sb.


V případě nutnosti
bude provoz řízen
pověřenou osobou stavby

V případě nutnosti
bude provoz řízen
pověřenou osobou stavby


Pracovní místa budou instalována vždy po 10:00 a demontována v 16:00 - mimo dopravní špičku!

Legenda:

- Navržené přechodné svazky dopravního značení
- Stávající svazky dopravního značení
- Zábor komunikace - Podoba pro souný, demontáž, mostních říms
- Směr jízdy

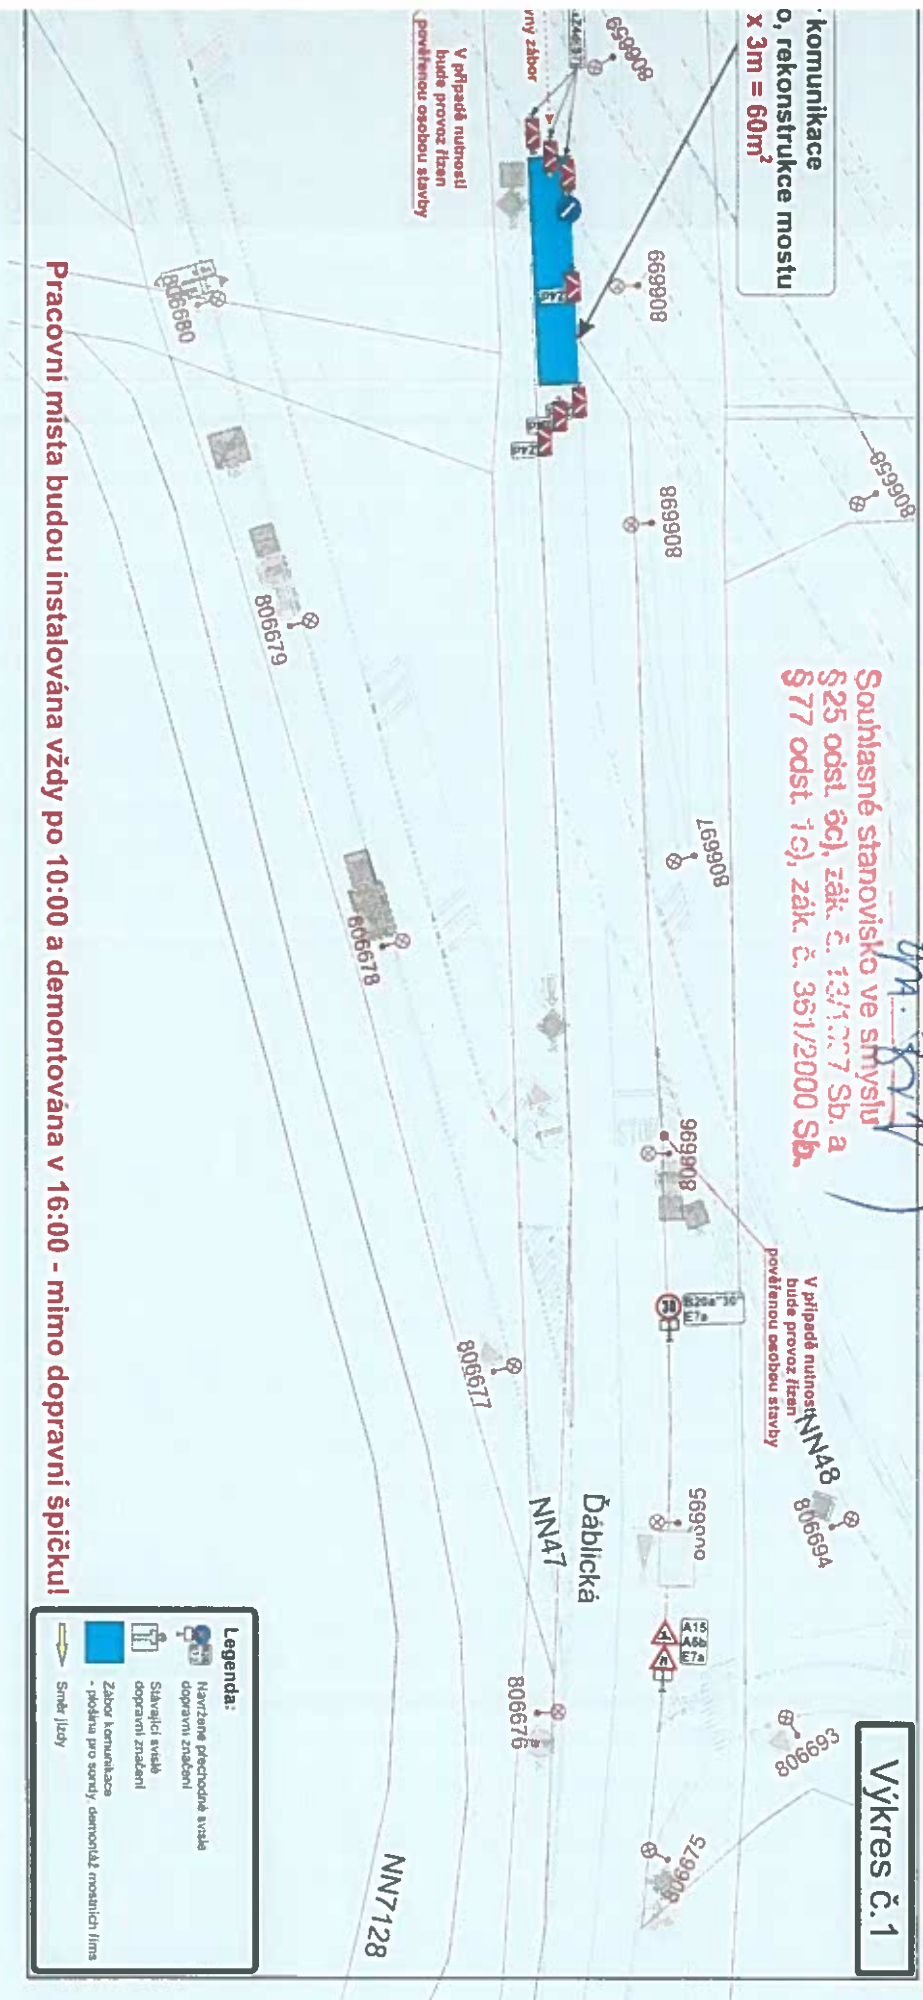

Měřítko: 1:400
 Formát: 3x44

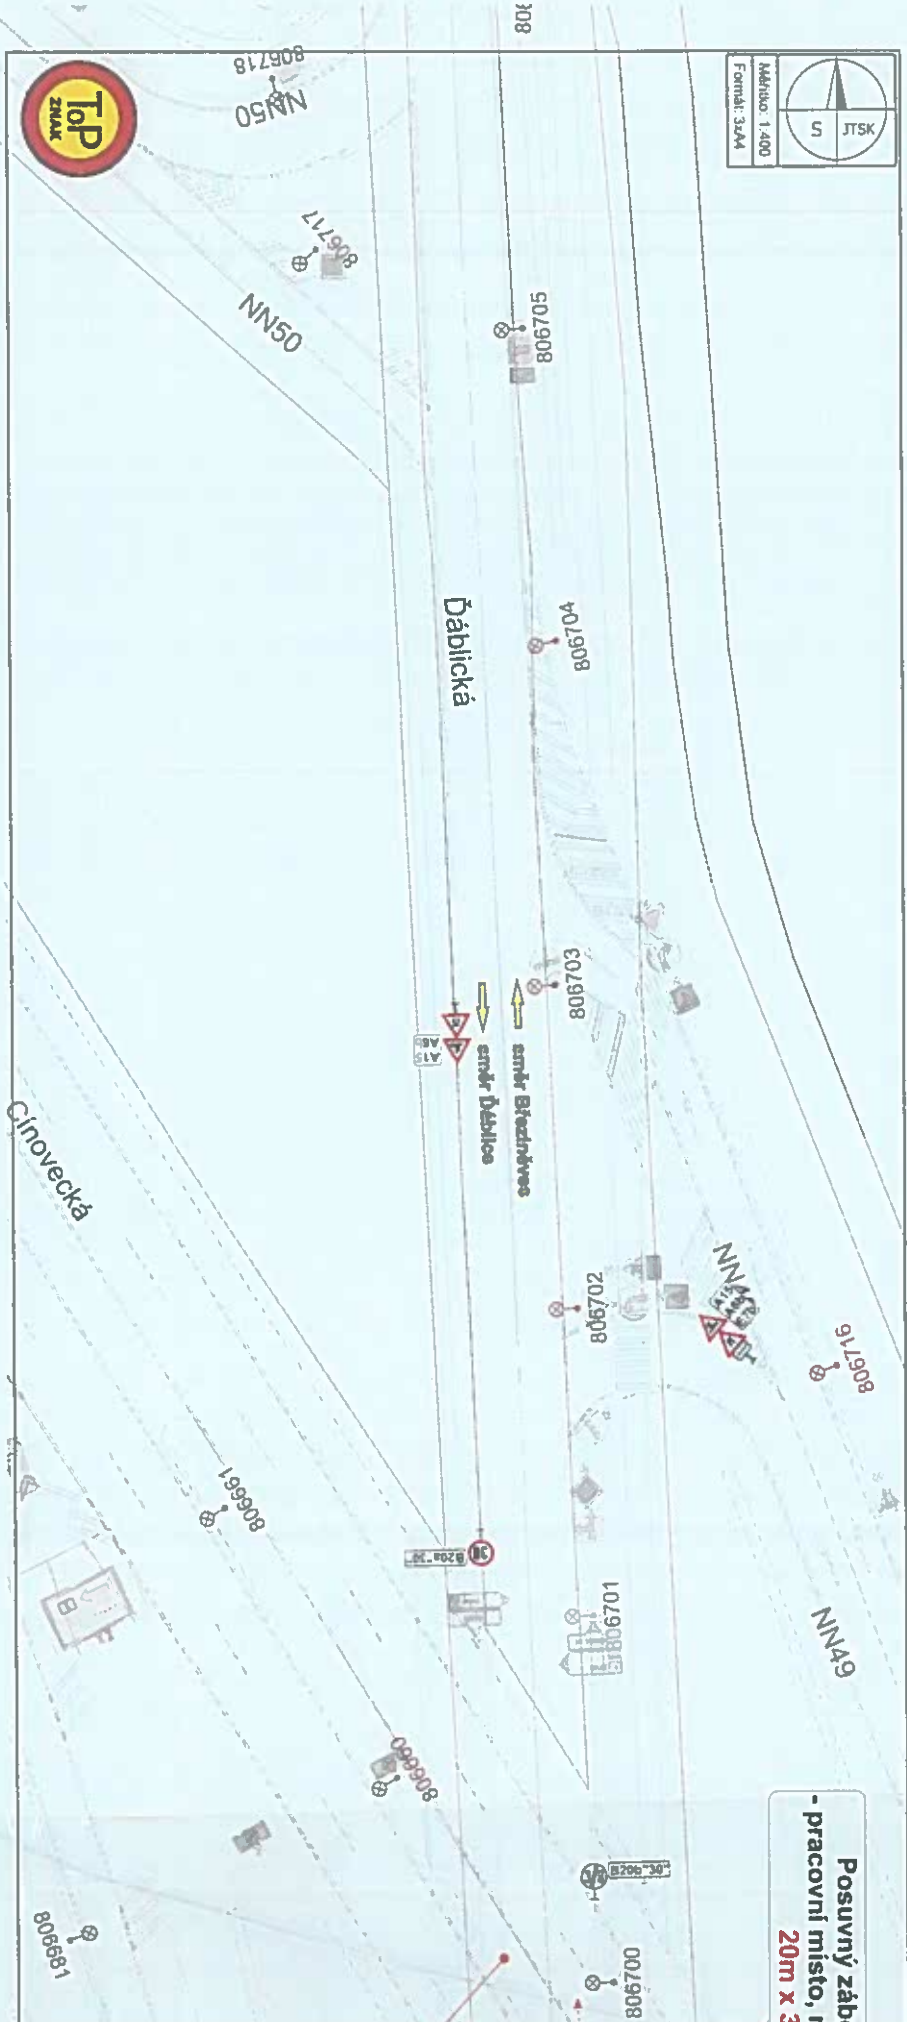

Posuvný zábc
 - pracovní místo, r
 20m x 3i

Police České republiky
Krajské ředitelství policie hl. m. Prahy
Odbor služby dopravní policie
140 00 Praha 4, Kengrossová 2



-- 14 --

Č. j. KRPA- 191 030-1 /ČJ-2024-0000DZ
Dne:

1 1 -06- 2024

plk. Mgr. Jiří Dušek
vedoucí odboru
z. kpt. Bc. Gabriel Běsíká

Výkres č.2

omunikace
nstrukce mostu
60m²

Souhlasné stanovisko ve smyslu
§ 25 odst. 6c), zák. č. 13/1907 Sb. a
§ 77 odst. 1c), zák. č. 361/2000 Sb.

V případě nutnosti
bude provoz řízen
pověřenou osobou stavby

osavový zábor
806658

869908

869908

869908

Čb - 3,224857

169908

969908

22m x 30m
E7a

569900

A13
A82
E7a

806674

669908

519900

Ďáblická
NN47

806676

NN7128

V případě nutnosti
bude provoz řízen
pověřenou osobou stavby

806680

806679

806678

806677

Pracovní místa budou instalována vždy po 10:00 a demontována v 16:00 - mimo dopravní špičku!

Legenda:

- Navržená přechodná svata dopravní značení
- Stávající svata dopravní značení
- Zábor komunikace - plocha pro sundy, demontáž moznich flms
- Směr jízdy



Meritko: 1:400
Formát: A4

Výkres č.3

Ďáblická



Police České republiky
Krajské ředitelství policie hl. m. Prahy
Odbor služby dopravní policie
140 00 Praha 4, Kongresová 2
Č.j. KRPA-191030-1/Č.j.-2024-0000DZ
Dne: 11-06-2024
pk. Mgr. Jiří Dušek
vedoucí odboru
zr. kpt. Bc. Gabriela Bělská
19.6.2024

Souhlasné stanovisko ve smyslu
§ 25 odst. 6c), zák. č. 134/2002 Sb. a
§ 77 odst. 1c), zák. č. 361/2000 Sb.
80668

Legenda:

- Navržené přechodné svislé dopravní značení
- Stávající svislé dopravní značení
- Záběr komunikace - plošina pro sondy, demontáž mostních firm
- Směr jízdy

Detail E13:

