


**Legenda:**

- ▲ A15 Provizorní značení
- B20 Stávající značení
- ⊗ B20 DZ zakryté
- Oplotenka
- Pěší trasy
- Dopravní směry IAD
- ▭ Zábor stavby oplotěny
- Buníky, toalety, sklad
- Zaměření
- Katastr

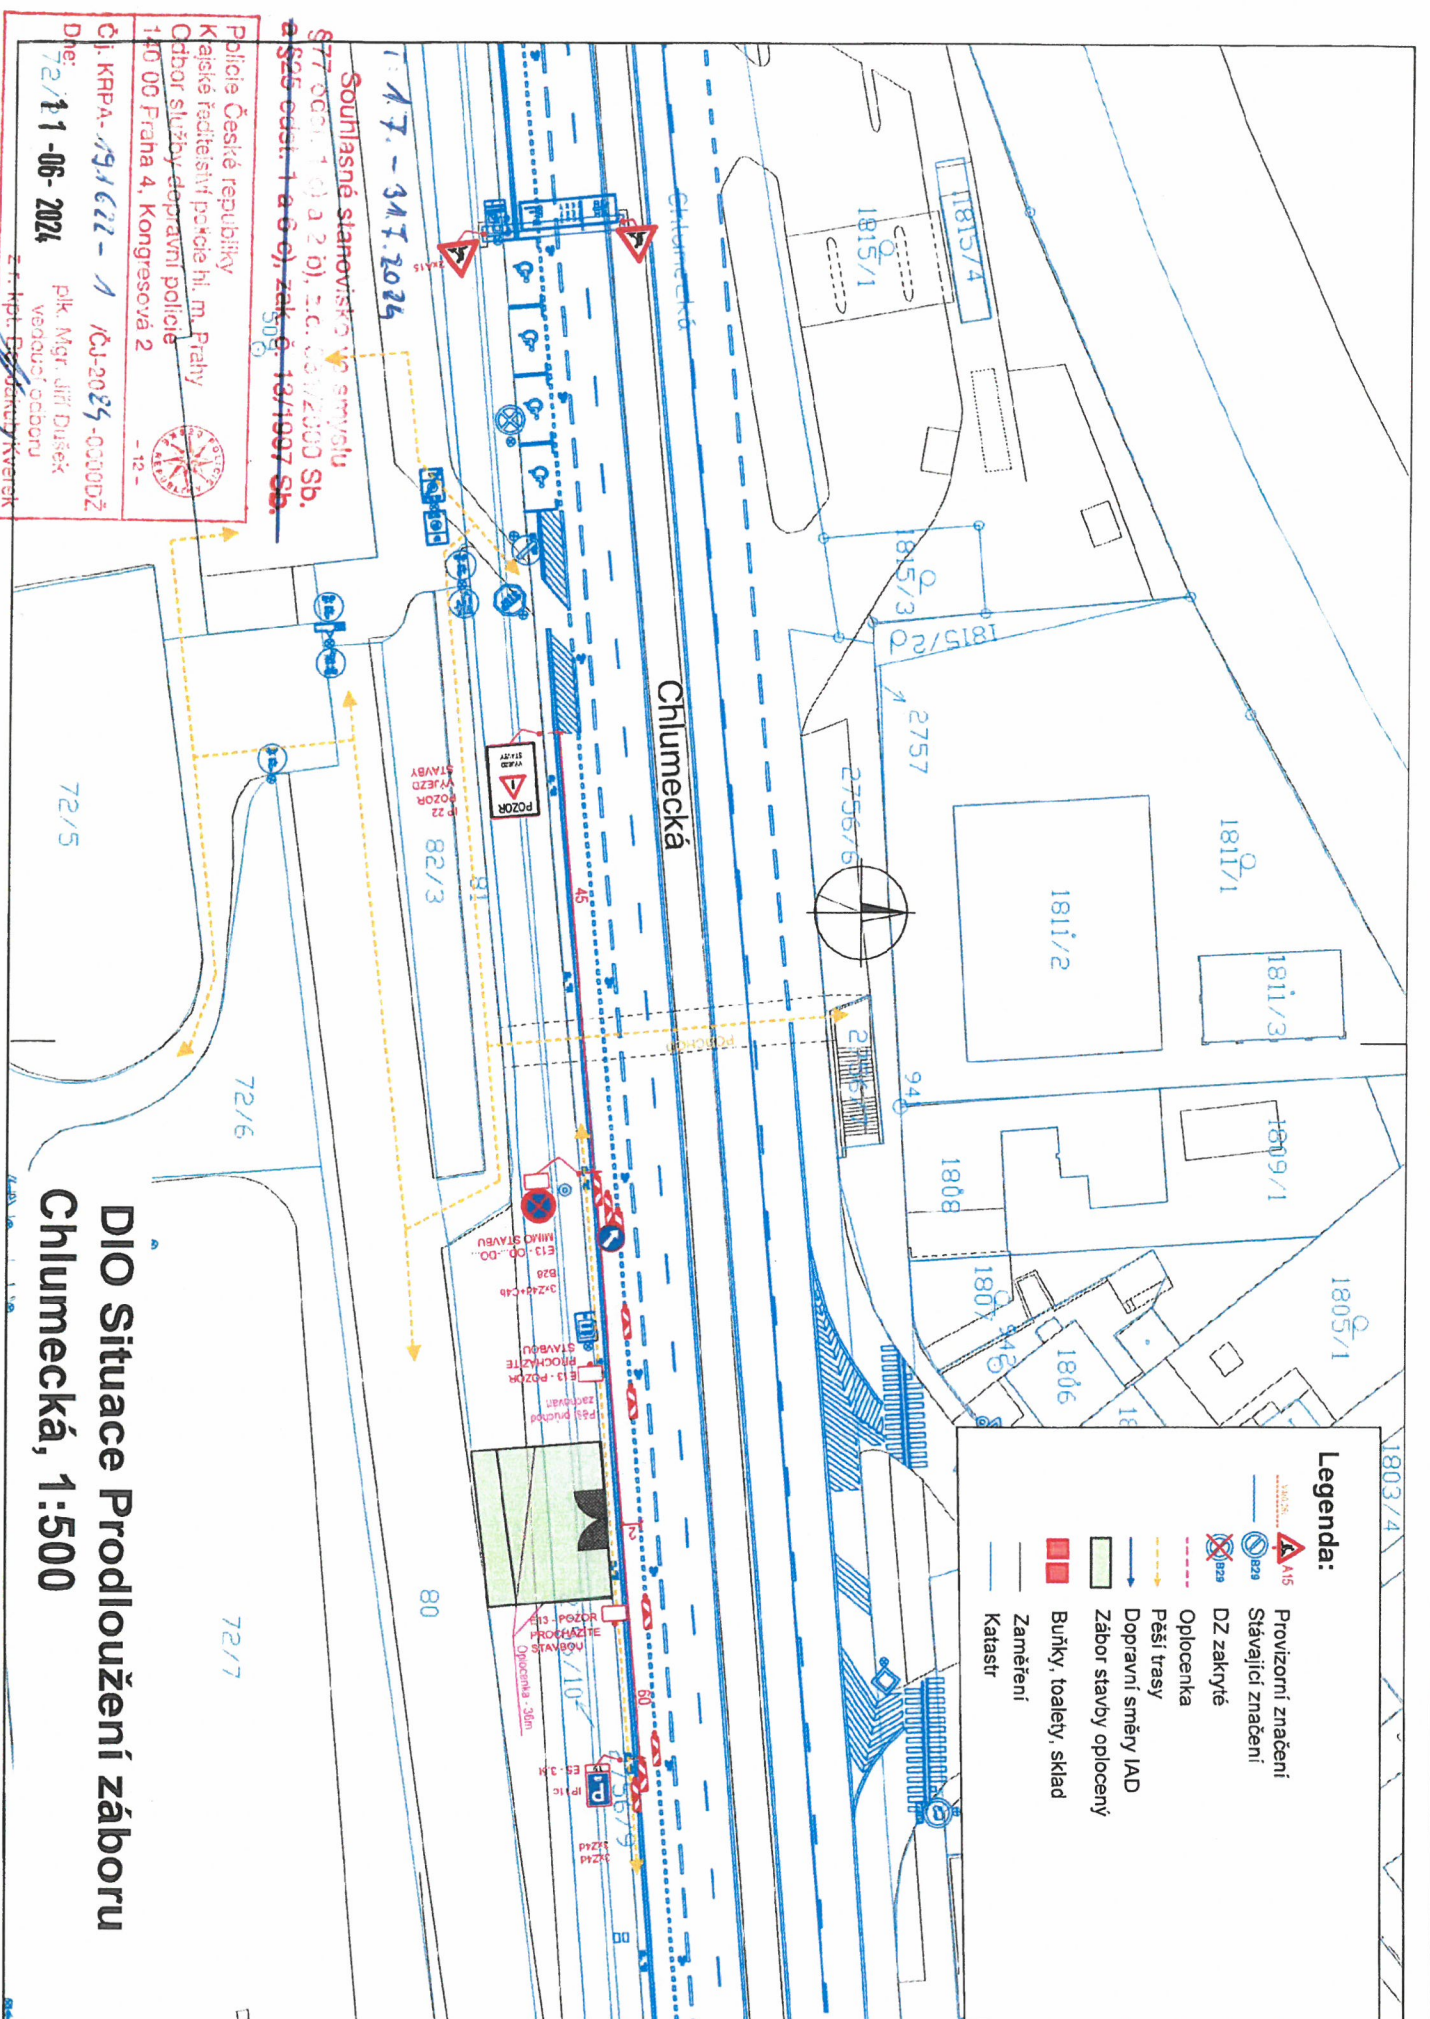



13.11. - 31.1.2024

Souhlasné stanovisko ve smyslu  
§77 odst. 1 a) a 2 b), z.c. č. 182/2000 Sb.  
§225 odst. 1 a b) e), zák. č. 184/1997 Sb.  
506


Policie České republiky  
Krájské ředitelství policie hl. m. Prahy  
Odbor služeb dopravní policie  
140 00 Praha 4, Kongresová 2  
- 12 -


Čl. KRPA - 191622 - 1 / ČJ-2024-00000DŽ  
Dne: 12.11.2024  
plk. Mgr. Jiří Dušek  
vedoucí odboru  
Z. r. kpt. B. Dvořák / Kvertek

# DIO Situace Prodloužení záboru Chlumecká, 1:500

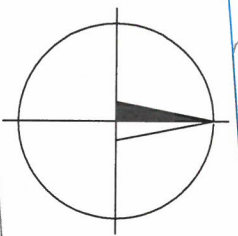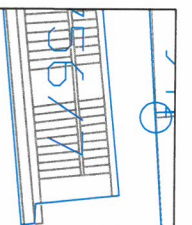

**Legenda:**

-  Zábor stavby oplocený - 207 m<sup>2</sup>

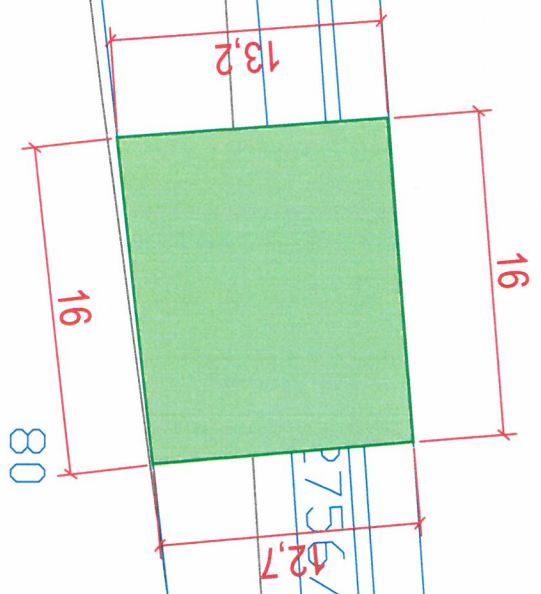

2756/10

2756/9

72/6

**Katastr Prodloužení záboru  
Chlumecká, 1:250**