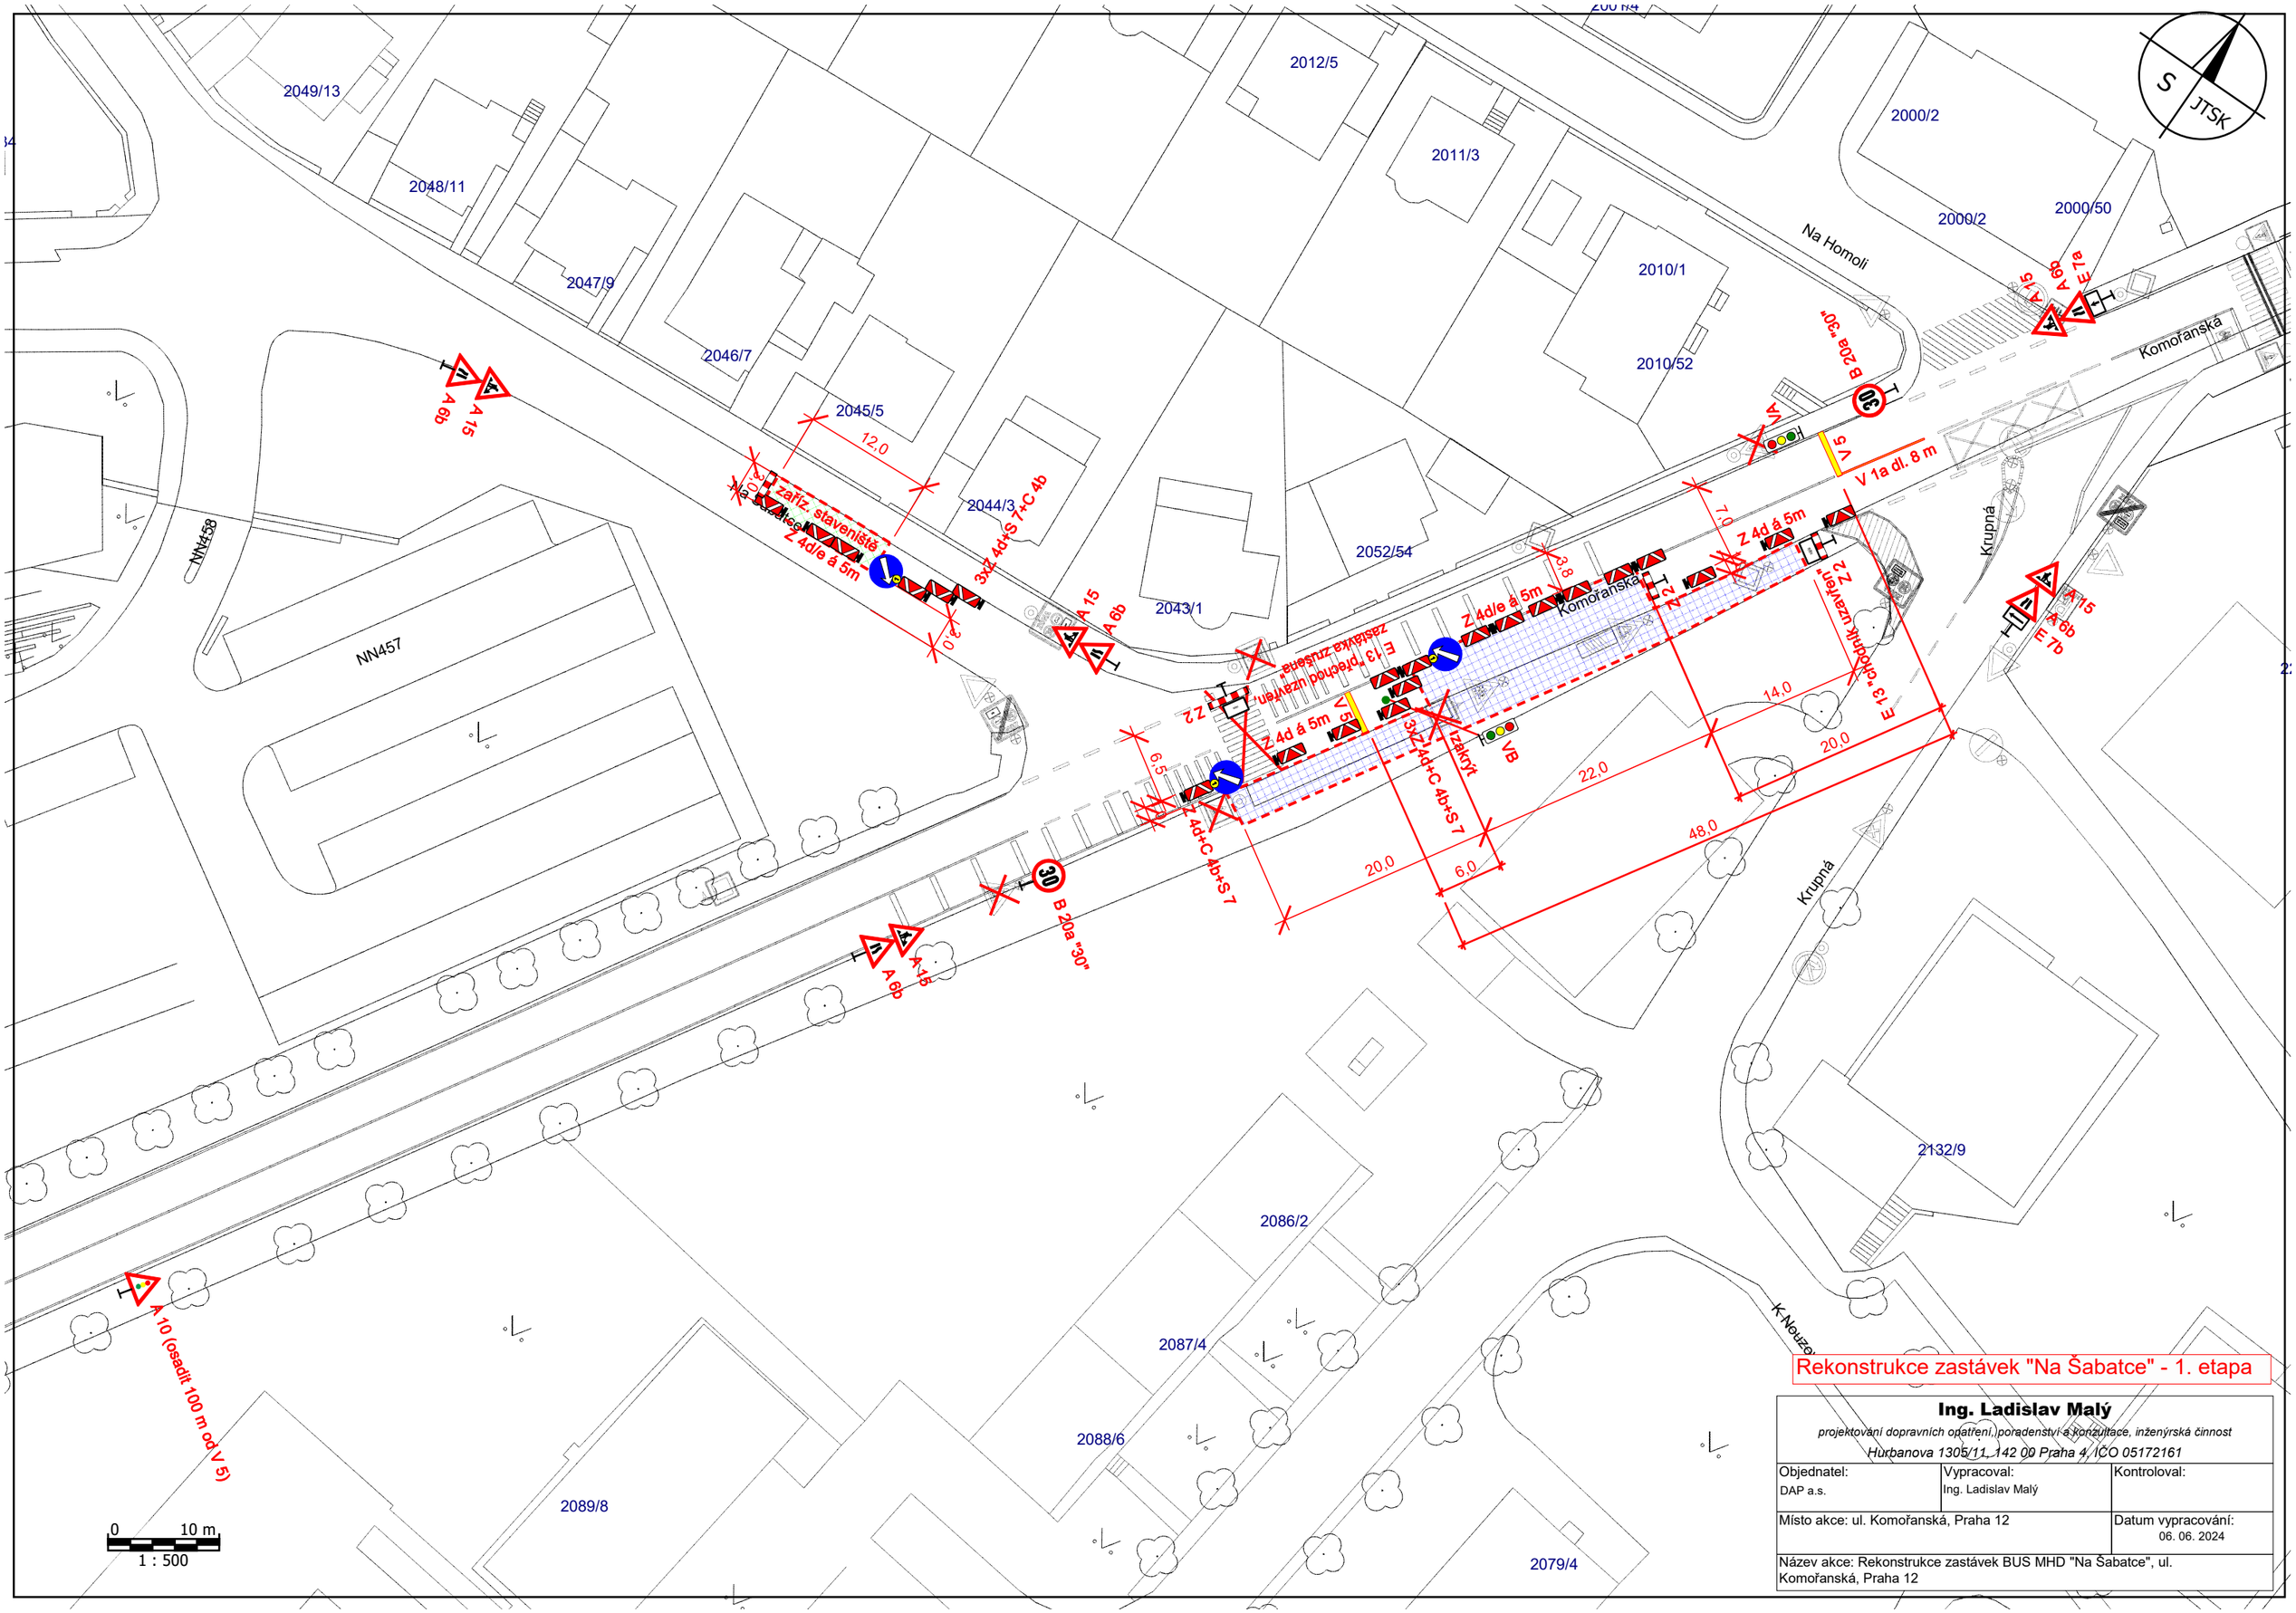

Rekonstrukce zastávek "Na Šabatce" - 1. etapa

Ing. Ladislav Malý

projektování dopravních opatření, poradenství a konzultace, inženýrská činnost

Hurbanova 1305/11, 142 00 Praha 4, IČO 05172161

Objednatel:	Vypracoval:	Kontroloval:
DAP a.s.	Ing. Ladislav Malý	
Místo akce: ul. Komořanská, Praha 12		Datum vypracování: 06. 06. 2024
Název akce: Rekonstrukce zastávek BUS MHD "Na Šabatce", ul. Komořanská, Praha 12		