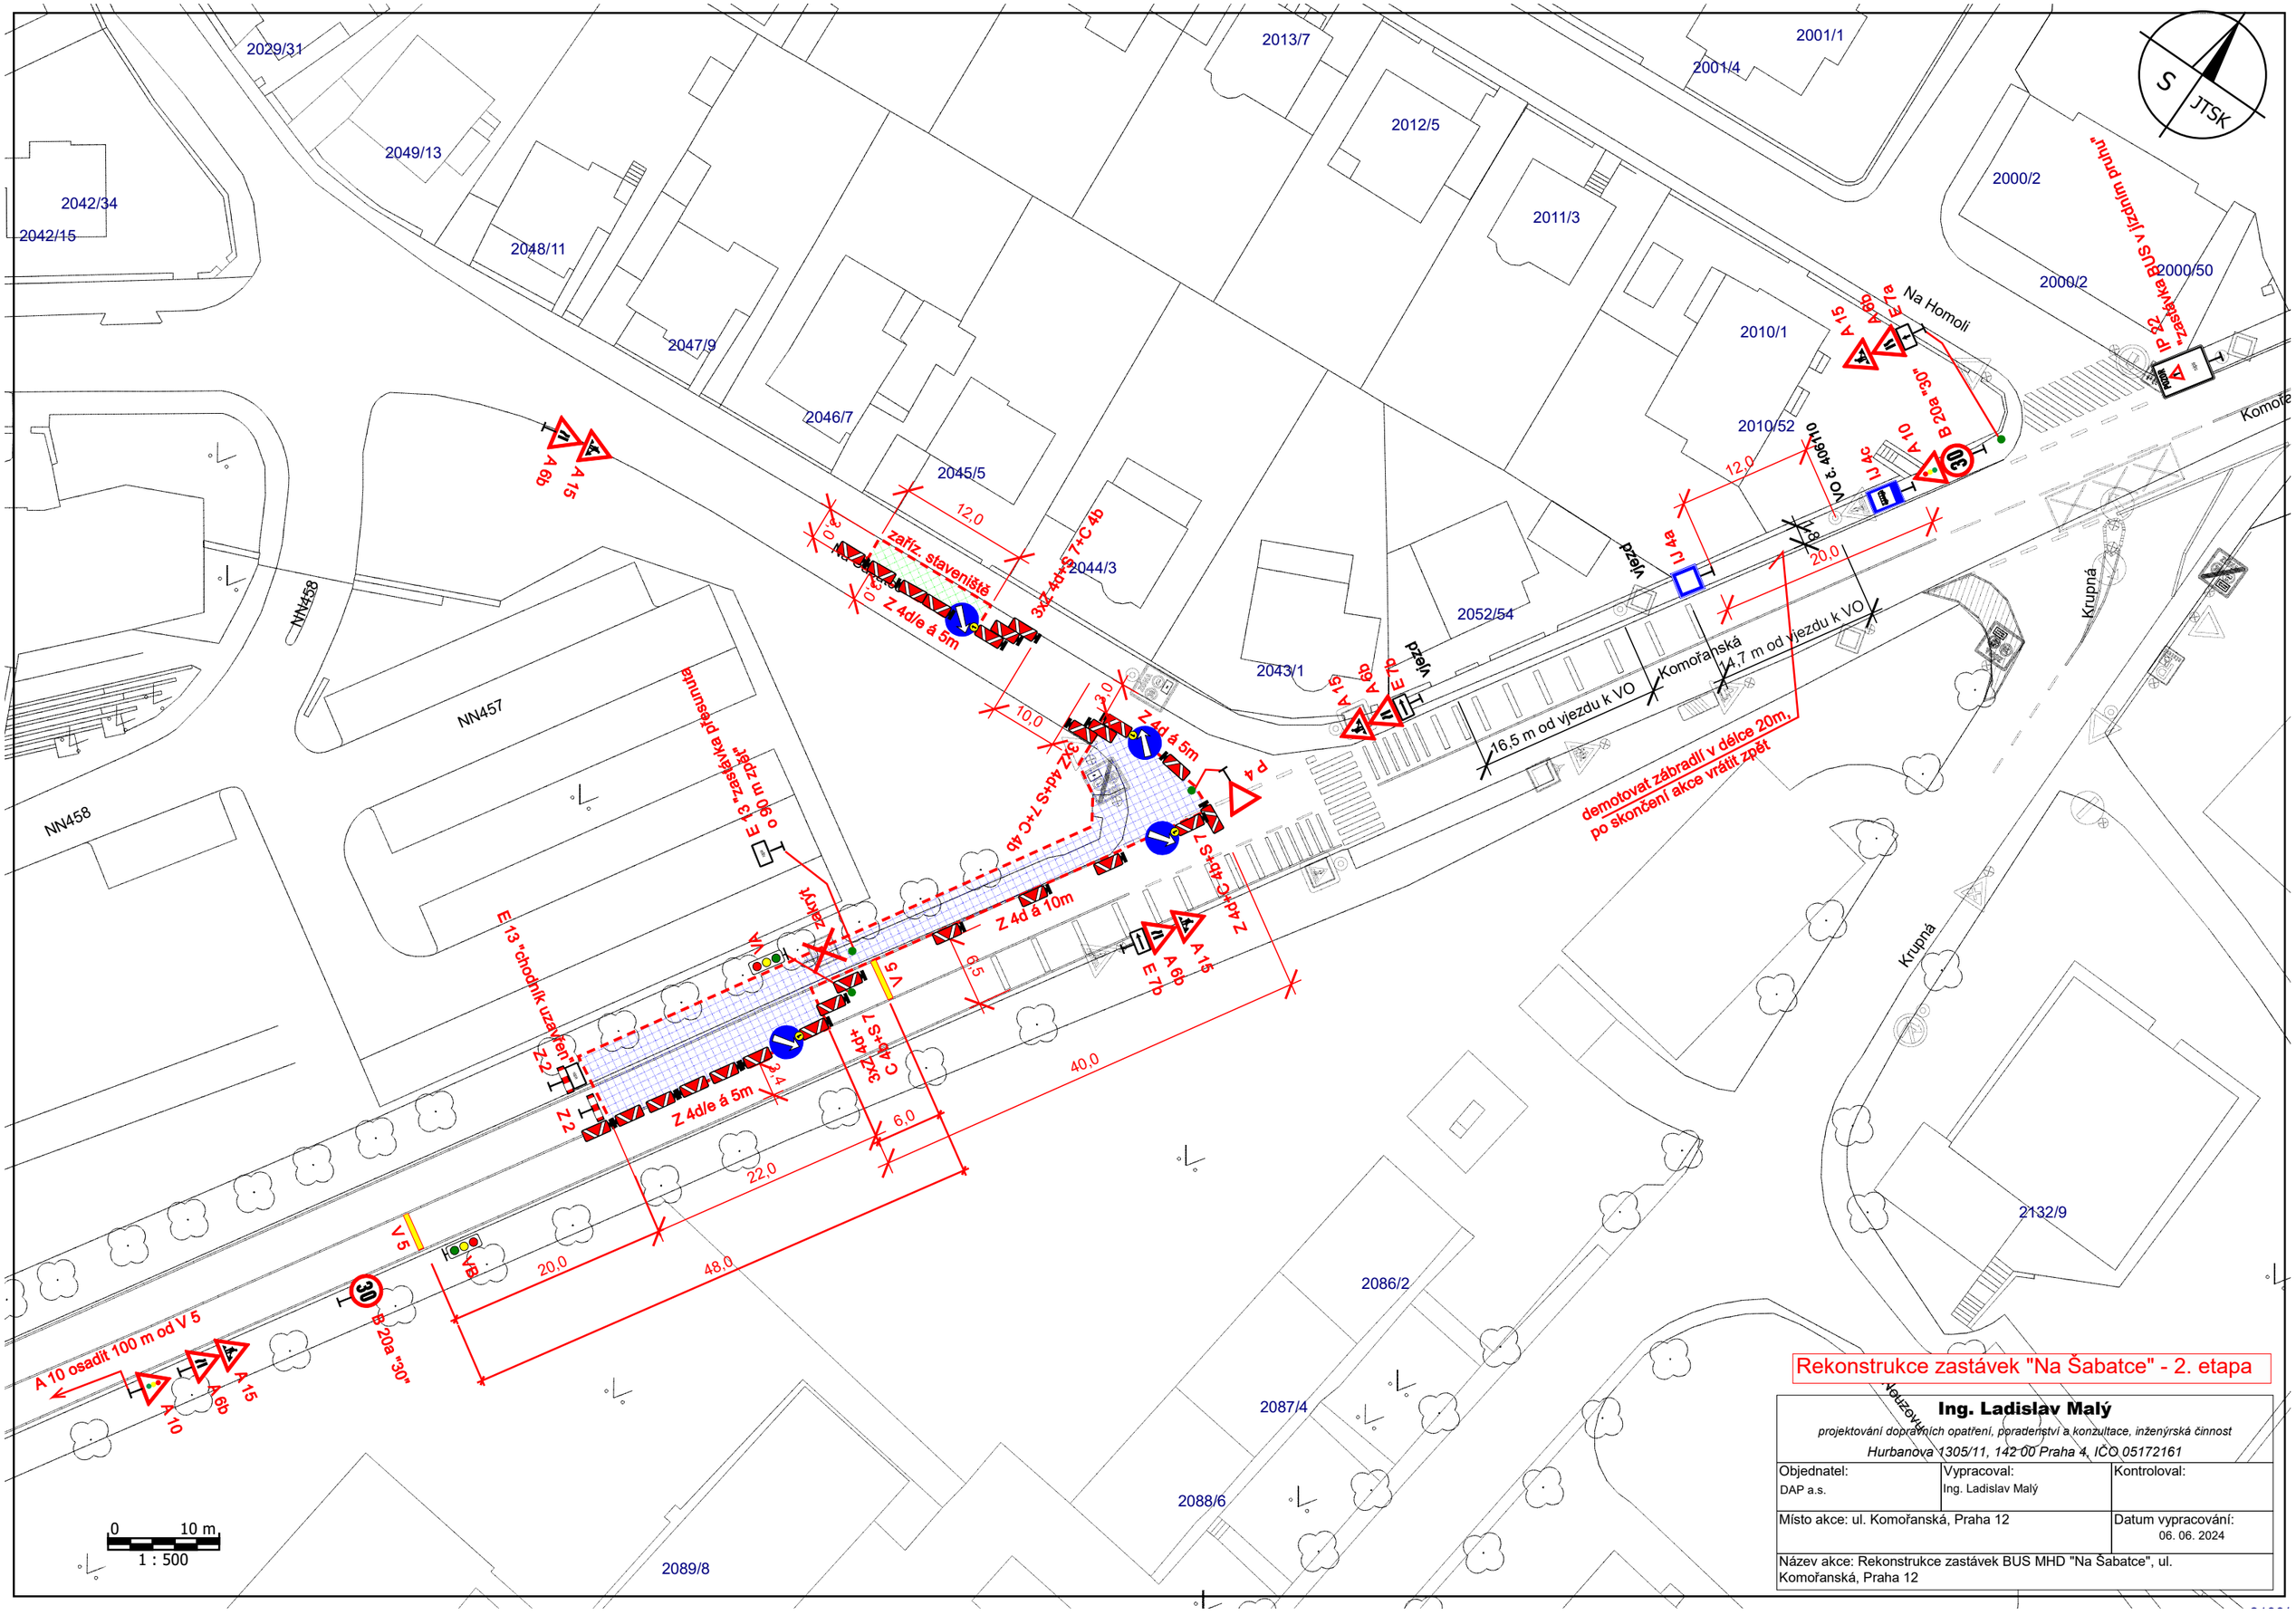

Rekonstrukce zastávek "Na Šabatce" - 2. etapa

Ing. Ladislav Malý *projektování dopravních opatření, poradenství a konzultace, inženýrská činnost* *Hurbanova 1305/11, 142 00 Praha 4, IČO 05172161*		
Objednatel: DAP a.s.	Vypracoval: Ing. Ladislav Malý	Kontroloval:
Místo akce: ul. Komořanská, Praha 12		Datum vypracování: 06. 06. 2024
Název akce: Rekonstrukce zastávek BUS MHD "Na Šabatce", ul. Komořanská, Praha 12		