

**Orientační plánek
17. listopadu, Praha 1**

Souhlasné stanovisko ve smyslu
§77 odst. 1 c) a 2 b), z.č. 361/2000 Sb.
a §25 odst. 1 a 6 c), zák. č. 13/1997 Sb.

Policie České republiky
Krajské ředitelství policie hl. m. Prahy
Odbor služby dopravní policie
140 00 Praha 4, Kongresová 2

Čj. KRPA-199049-1 /ČJ-2024-00000DŽ
Dne: **19-06-2024**
plk. Mgr. Jiří Dušek
vedoucí odboru
z r. kpt. Ing. Viktor Máčkal


Kabáň



**MAGISTRÁT
HLAVNÍHO MĚSTA PRAHY
ODBOR POZEMNÍ KOMUNIKACÍ A DRAH**

Příloha číslo:
MHMP - 14445 /
Datum: 19.6.2024 /PKD-04/16

80 kx/120

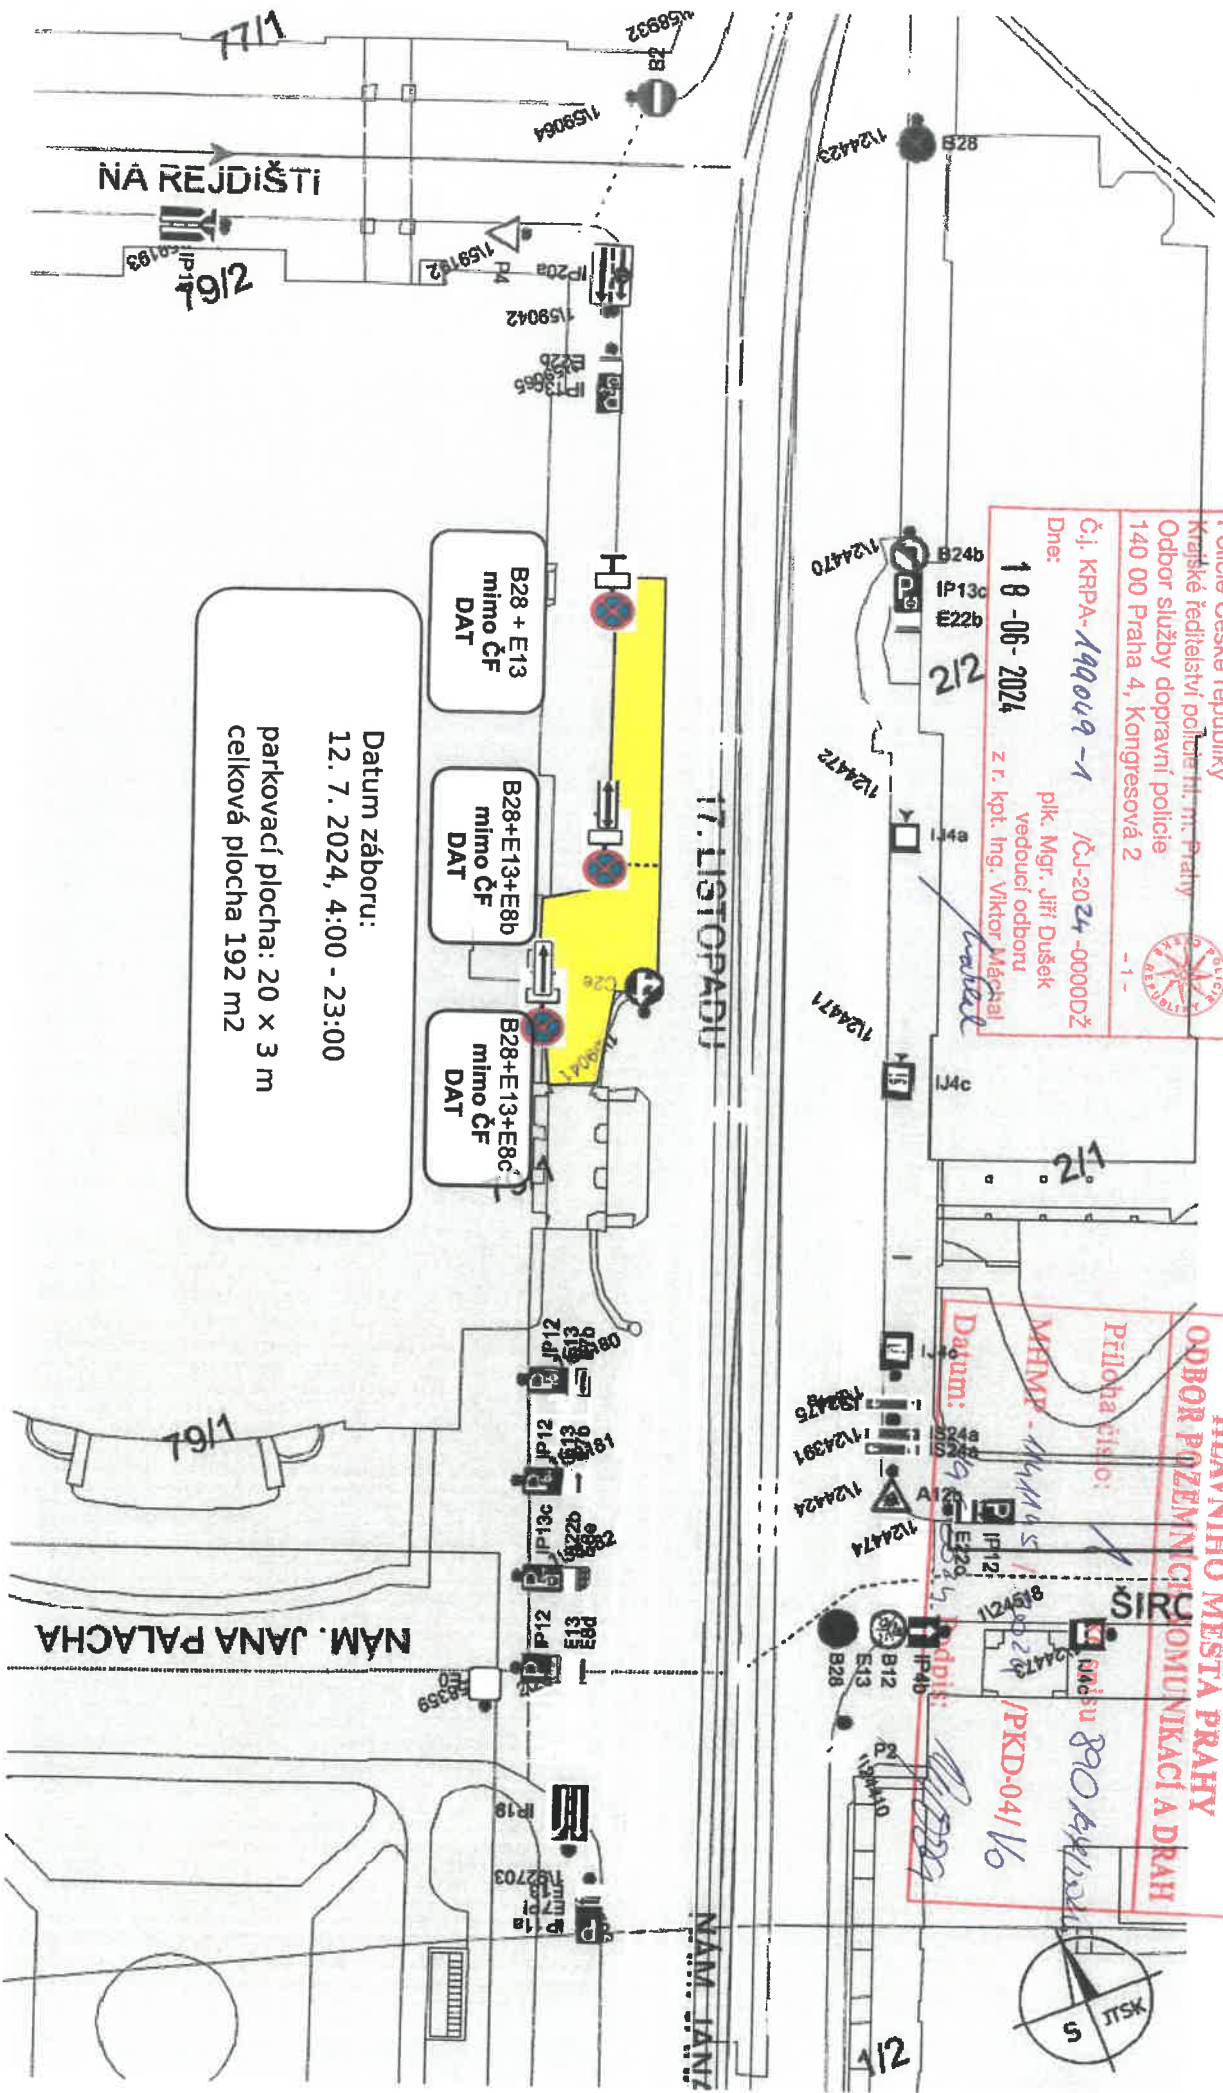

Datum záboru:
12. 7. 2024, 4:00 - 23:00

**parkovací plocha: 20 x 3 m
celková plocha 192 m²**

B28 + E13
mimo ČF
DAT

B28+E13+E8b
mimo ČF
DAT

B28+E13+E8c
mimo ČF
DAT