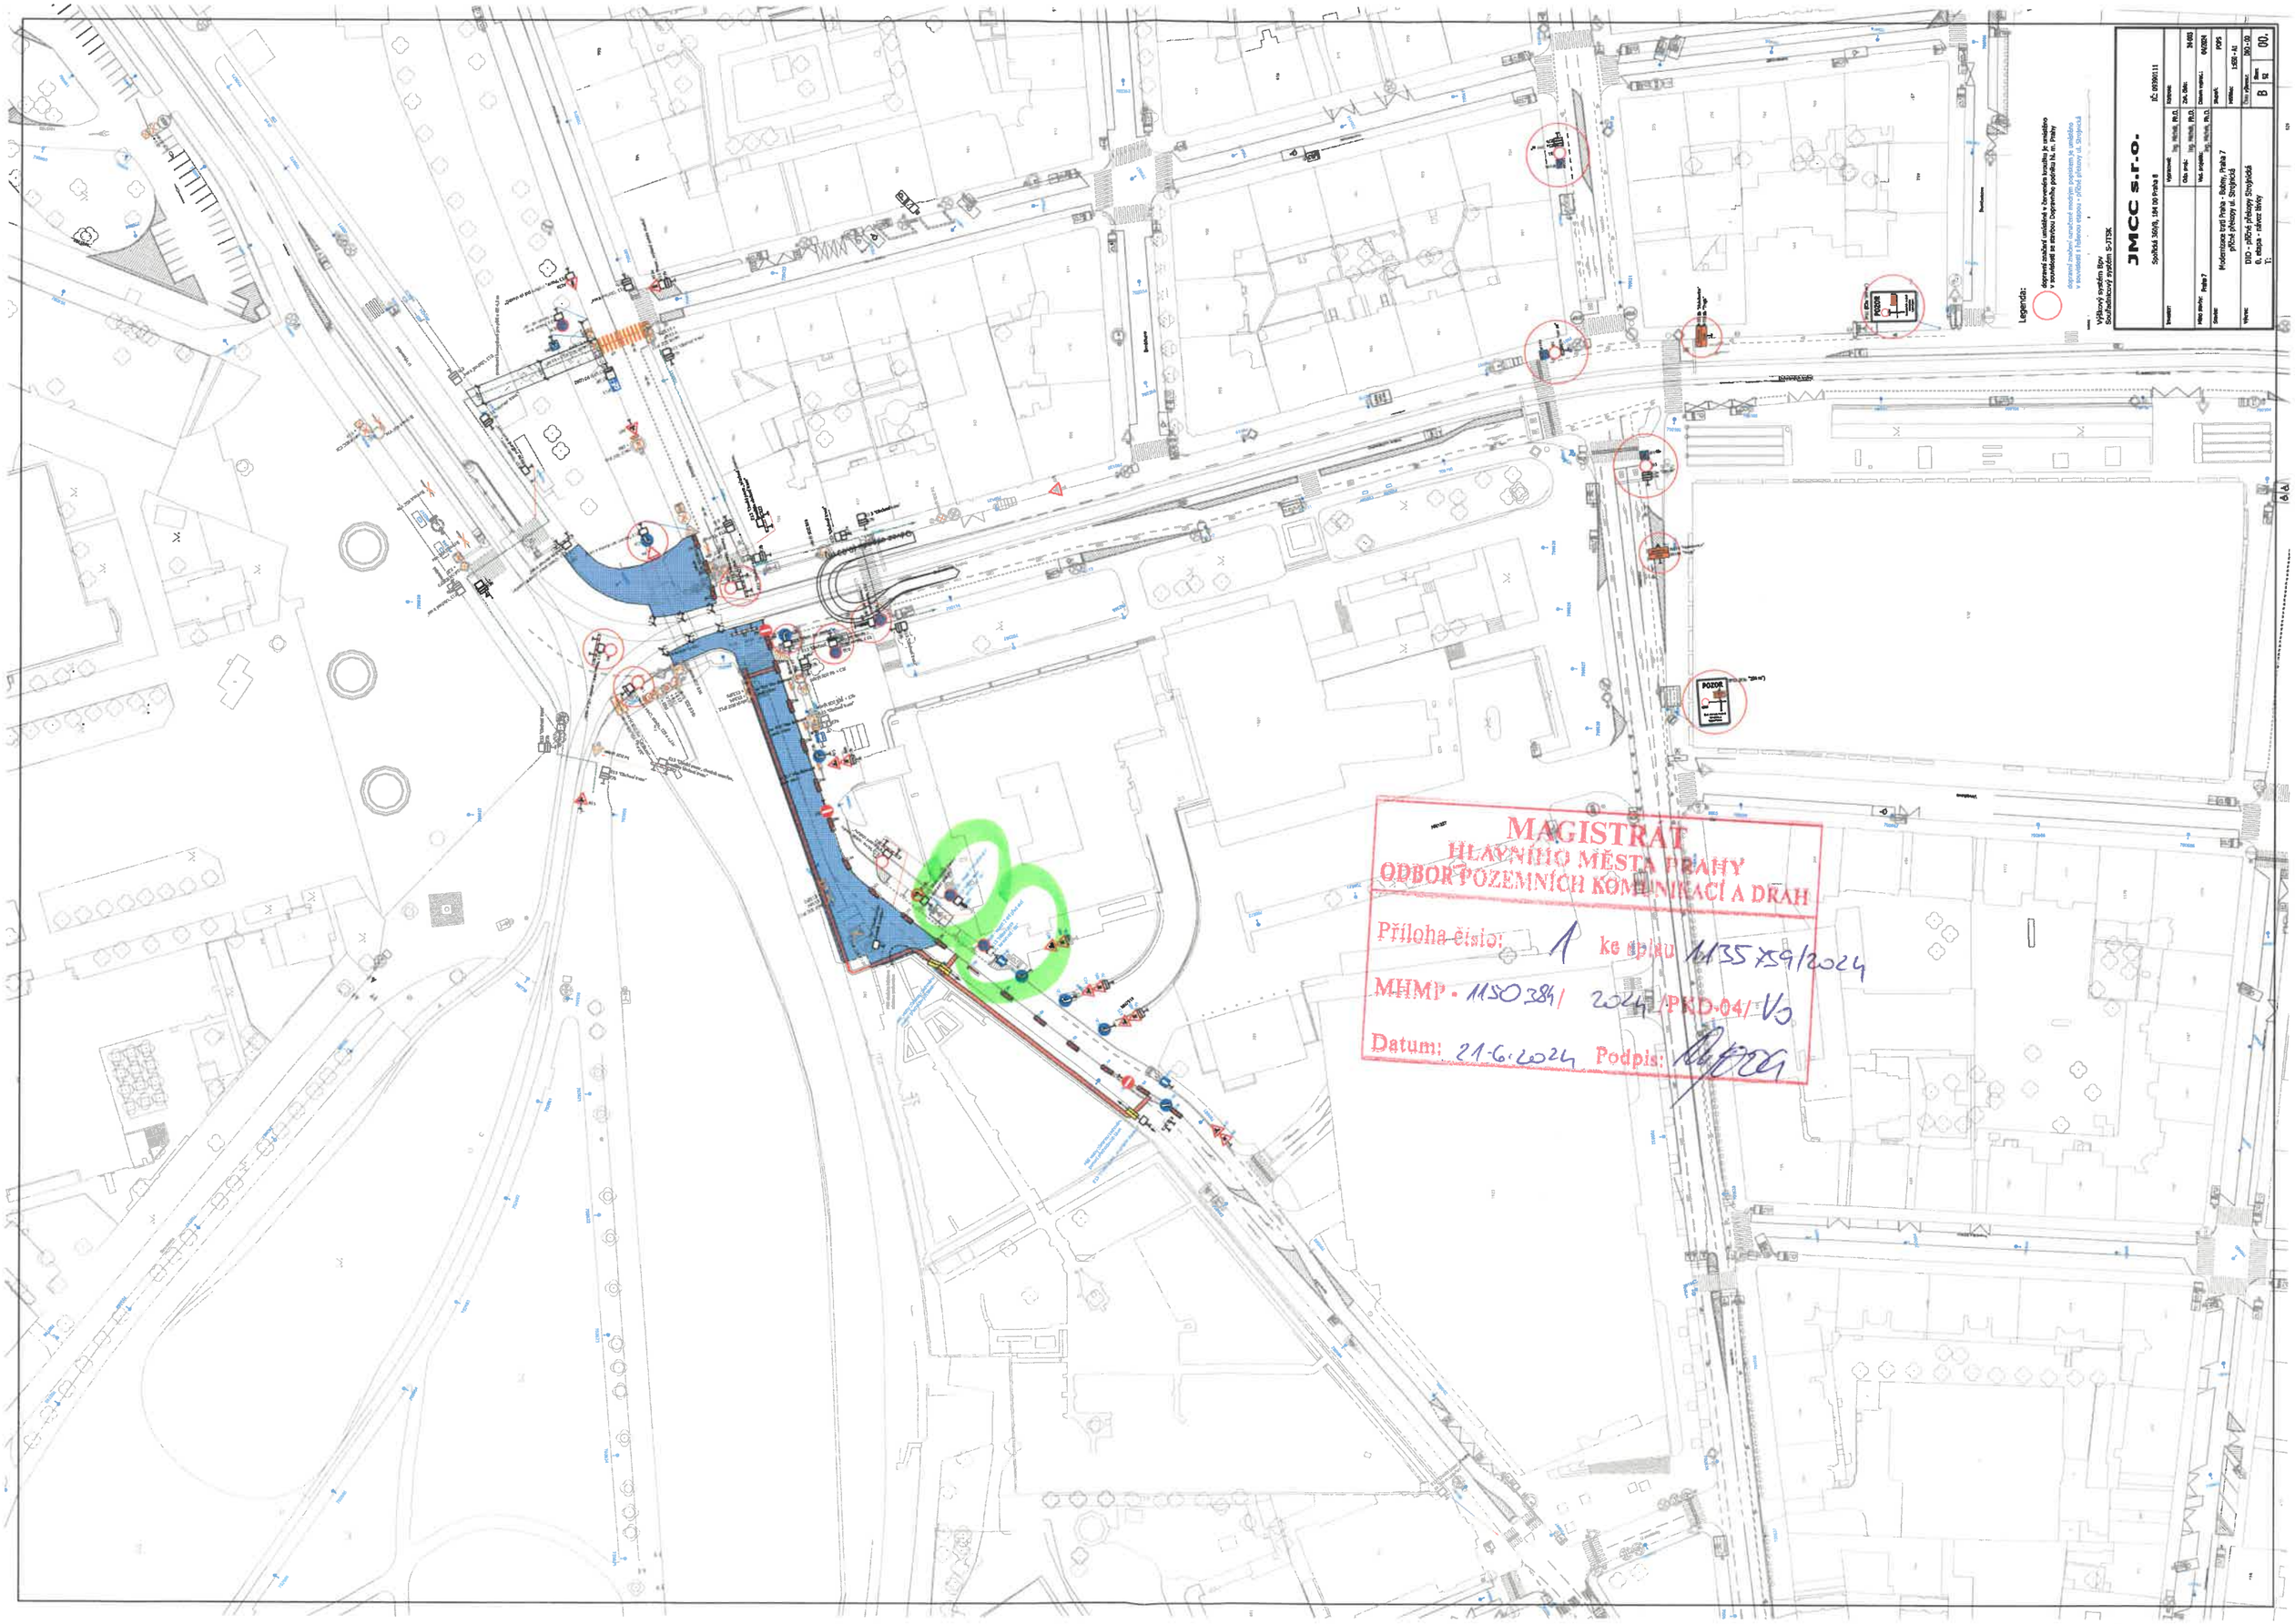
JMCC s.r.o.
Spořilov 360/9, 184 00 Praha 8
IČ: 05190111
Investor:
Vypracoval:
Ing. Michal, Ph.D.
Ing. Michal, Ph.D.
Ing. Michal, Ph.D.
Odp. inž.:
Ing. inž.:
Ved. projektu:
Místo stavby: Praha 7
Stavba:
Modernizace tratí Praha - Bubny, Praha 7
přeložka přístupu Strojnická
Výkres:
DIO - přeložka přístupu Strojnická
0. etapa - návrh fáze
Datum: 04/2024
Měřítko: 1:250 / A1
Číslo zakázky: 0421-20
Fáze: DPS
Číslo výkresu: B
Počet listů: 00.
Legenda:
dopravní značení umístěné v červeném kruhu je umístěno v souvislosti se stavbou (doplněním podmínky RÚ m. Prahy)
dopravní značení označené modrým popiskem je umístěno v souvislosti s fázovou etapou - přeložka přístupu ul. Strojnická
Výkresy systému řízení
Souřadnicový systém S-JTSK
POZOR
MAGISTRÁT
HLAVNÍHO MĚSTA PRAHY
ODBOR POZEMNÍCH KOMUNIKACÍ A DRAH
Příloha číslo: 1 ke spisu MHMP 1135759/2024
MHMP - 1150384/2024/POD-04/V3
Datum: 21.6.2024 Podpis: