



HLAVNÍ MĚSTO PRAHA
MAGISTRÁT HLAVNÍHO MĚSTA PRAHY
Odbor pozemních komunikací a drah
Oddělení silničního správního úřadu



METROSTAV TBR a.s.
Koželužská 2450/4
180 00 Prah 8
IČ: 09884572

v zastoupení:
ALMAPRO, s.r.o.
Průběžná 1108/77
100 00 Praha 10
IČ: 24150134

Váš dopis zn./ze dne:

Č. j.:
MHMP-1108320/2024/O4/Lj
Spis. zn.:
S-MHMP 1091216/2024PKD

Vyřizuje/linka/tel.:

Jaroslav Lehký, Ing.
236004389
Počet listů/příloh: 1/1
Datum:
10. 6. 2024

Opatření obecné povahy

Magistrát hl. m. Prahy, odbor pozemních komunikací a drah, jako příslušný správní úřad dle ust. § 124 odst. 6 zákona č. 361/2000 Sb., o provozu na pozemních komunikacích a o změně některých zákonů, ve znění pozdějších předpisů, (dále jen „zákon o provozu na pozemních komunikacích“) a podle ust. § 171 a § 173 odst. 1 zákona č. 500/2004 Sb., správní řád, na základě posouzení žádosti o stanovení přechodné úpravy provozu na pozemní komunikaci Libeňský most, podané dne 04.06.2024 a po projednání s příslušným orgánem Policie ČR, Krajské ředitelství Policie hl. m. Prahy – odbor služby dopravní policie

vydává

podle ust. § 77 odst. 1 písm. c), odst. 5 a § 78 zákona č. 361/2000 Sb., zákon o provozu na pozemních komunikacích a vyhlášky č. 294/2015 Sb., kterou se provádějí pravidla provozu na pozemních komunikacích

opatření obecné povahy -

stanovení přechodné úpravy provozu na pozemní komunikaci Libeňský most

spočívající v umístění dopravního značení a zařízení na místní komunikaci Libeňský most v rozsahu, dle přiložené dokumentace, která je nedílnou součástí tohoto stanovení, za níže uvedených podmínek pro jejich realizaci:

- Osazení dopravního značení a zařízení bude provedeno v souladu s vyjádřením Policie ČR, Krajského ředitelství Policie hl. m. Prahy – odboru služby dopravní policie Č.j. KRPA-183175-1/ČJ-2024-0000DŽ ze dne 04.06.2024, TP66 a vyhláškou č. 294/2015 Sb., kterou se provádějí pravidla provozu na pozemních komunikacích.

Sídlo: Mariánské nám. 2/2, 110 01 Praha 1
Pracoviště: Jungmannova 35/29, 110 00 Praha 1
Kontaktní centrum: 800 100 000, fax: 236 007 157,
e-mail: posta@praha.eu, ID DS: 48ia97h

Elektronicky podepsáno - 12.06.2024
Jméno: Jaroslav Lehký
Vydal: CN=ACAeID3.2 - Issuing Certifi
Platnost do: 24.11.2024

- b) Dopravní značky musí být v reflexním provedení v základní velikosti. Veškeré dopravní značení bude osazeno na odpovídajících nosičích. Umístěním dopravního značení nesmí být narušeno vnímání dopravní situace.
- c) Dopravní značky B28 (zákaz zastavení) a E13 (dodatková tabulka s termínem realizace) budou osazeny nejpozději 7 dní před začátkem akce.
- d) Instalace a umístění dopravního značení bude provedeno tak, aby nebránilo provádění údržby komunikace.
- e) Magistrát hl. m. Prahy, odbor pozemních komunikací a drah může toto stanovení úpravy provozu na pozemních komunikacích změnit, upravit, doplnit, popřípadě zrušit, bude-li si to vyžadovat veřejný zájem nebo v případě, že dopravní značení bude umístěno v rozporu se stanovenými podmínkami.
- f) Instalace dopravního značení a zařízení bude provedena v termínu od 22.06.2024 do 28.06.2024.

Stanovení dopravního značení nenahrazuje povolení, stanovisko, posouzení, případně jiné opatření dotčeného správního úřadu vyžadované zvláštními předpisy.

Odůvodnění:

Dne 04.06.2024 podala společnost METROSTAV TBR a.s., IČ: 09884572, se sídlem Koželužská 2450/4, 180 00 Praha 8, která je na základě plné moci zastoupena společností ALMAPRO, s.r.o., IČ: 24150134, se sídlem Průběžná 1108/77, 100 00 Praha 10 žádost o stanovení přechodné úpravy provozu na pozemní komunikaci Libeňský most, která se týká osazení dopravního značení a zařízení v souvislosti s rekonstrukcí Libeňského mostu, dle příložené dokumentace, která tvoří nedílnou součást tohoto stanovení přechodné úpravy provozu.

K umístění dopravního značení a zařízení se souhlasně vyjádřil dotčený orgán Policie ČR, Krajského ředitelství Policie hl. m. Prahy, Odboru služby dopravní policie. Protože správní orgán neshledal nesrovnalosti v navrhované přechodné úpravě provozu na pozemních komunikacích, žádost považuje za důvodnou a stanovenou dočasnou úpravu v silničním provozu z veřejného zájmu za únosnou, vydal toto opatření obecné povahy.

Poučení o opravném prostředku:

Opatření obecné povahy nabývá účinnosti ve lhůtě stanovené zákonem č. 361/2000 Sb., zákon o provozu na pozemních komunikacích. Ve smyslu ust. § 173 odst. 2 zákona č. 500/2004 Sb., správní řád, proti opatření obecné povahy nelze podat řádný opravný prostředek. Ve smyslu ustanovení § 101 a násl. soudního řádu správního je možný přezkum u soudu.

Ing. Aleš K r e j č a

ředitel odboru pozemních komunikací a drah

v z. Ing. Jan Krejčí, Ph.D. v. r.

STEJNOPIS, za správnost vyhotovení: Jaroslav Lehký

Příloha:

Situace dopravního značení

Na vědomí:


Policie ČR – KŘP hl. m. Prahy-OSDP

MČ Praha 8


ÚMČ Praha 8 – odbor dopravy

PKD-O4 sektor Lj

DIO - PŘELOŽKA VN V UL. LIBEŇSKÝ MOST
M 1:2000

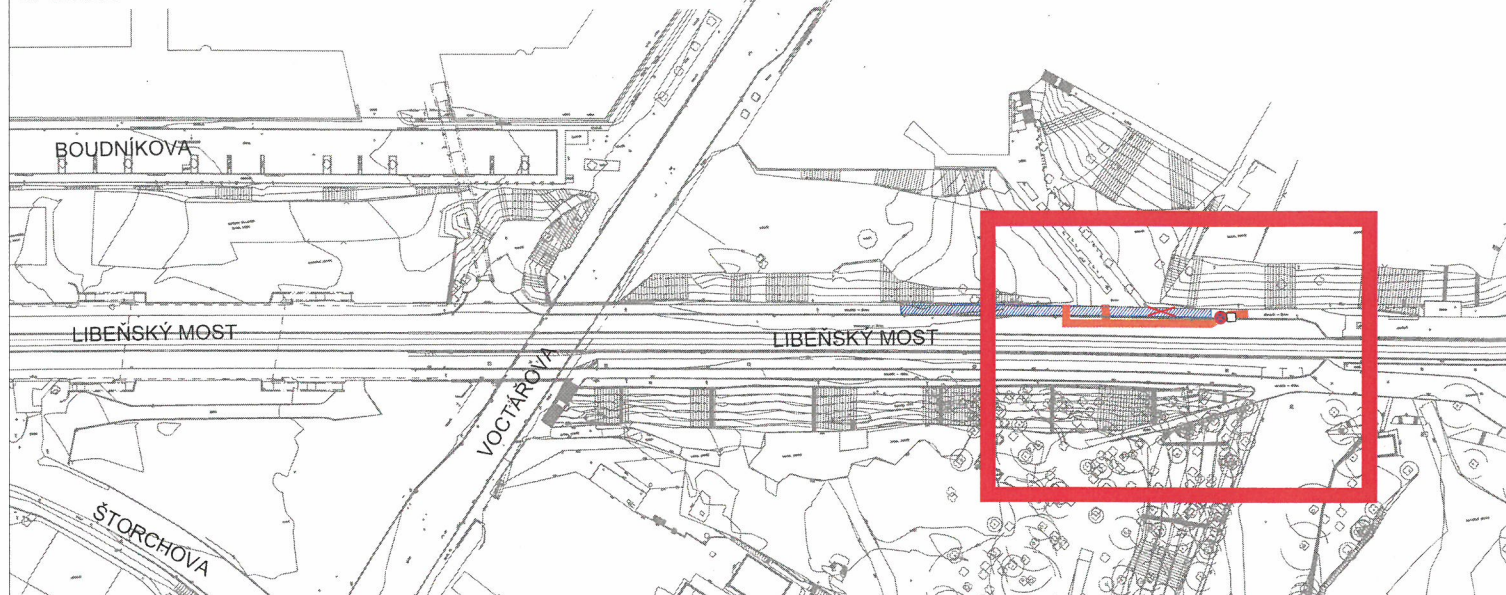

M 1:500

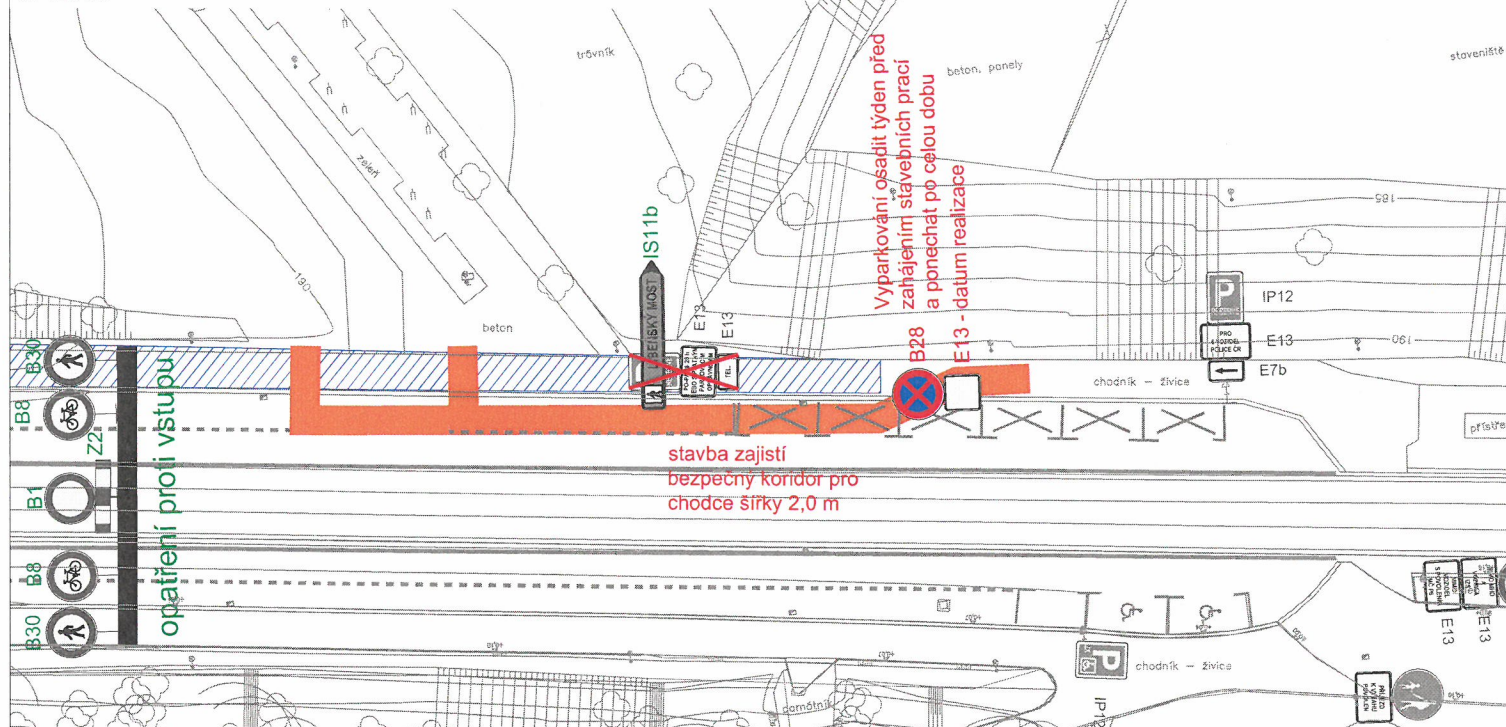

LEGENDA

- P4 dopravní značení svislé - stávající
- P4 dopravní značení svislé - stávající rušené
- A15 dopravní značení svislé - provizorní návrh
- P4 dopravní značení svislé - provizorní realizované
- koridor pro pěší
- prostor stavby

Policie České republiky
Krajské ředitelství policie hl. m. Prahy
Odbor služby dopravní policie
140 00 Praha 4, Kongresová 2 - 14 -

Č.j. KRPA- 183175-1 /ČJ-2024-0000DŽ
Dne: 04-06-2024 z [redacted]
plk. Mgr. Jiří Dušek
vedoucí odboru

Souhlasné stanoví
§ 25 odst. 6c), zák.

Souřadnicový systém S-JTSK, Výškový systém Bpv

OBJEDNATEL: TSK TSK HL.M. PRAHY, A.S., Veletřní 1623/24 170 00 Praha 7, Česká republika	ZHOTOVITEL: metrostav TBR Metrostav TBR a.s., Koželužská 2450/4 180 00 Praha 8, Česká republika
ZASTOUPENÍ OBJEDNATELE: [redacted]	ZASTOUPENÍ ZHOTOVITEL: [redacted]
ČÍSLO SMLOUVY OBJEDNATELE: 3/22/5800/001	ČÍSLO SMLOUVY ZHOTOVITEL: 21500162

ZPRACOVATEL A KOORDINÁTOR STAVBY: SATRA SATRA, spol. s r.o., Pod Pekárnami 878/2 190 00 Praha 9, Česká republika	ZPRACOVATEL OBJEKTOVÉ RADY 200 - MOSTNÍ OBJEKTY: SHP Stráský, Hustý a partneři s.r.o., Bohunická 50 619 00 Brno, Česká republika
HLAVNÍ INŽENÝR PROJEKTU: [redacted]	HLAVNÍ INŽENÝR PROJEKTU: [redacted]
VEDOUČÍ PROJEKTU A KOORDINACE: [redacted]	VEDOUČÍ PROJEKTU: [redacted]
PROJEKTOVÝ MANAŽER: [redacted]	PROJEKTOVÝ MANAŽER: [redacted]
ZAKÁZKA ZPRACOVATELE Č.: 1960/22-500	ZAKÁZKA ZPRACOVATELE Č.: 22001

NÁZEV STAVBY: REKONSTRUKCE SOUMOSTÍ LIBEŇSKÝ MOST, PRAHA 7 A 8
STAVEBNÍ OBJEKT: SO 133 - Provizorní dopravní značení při výstavbě

ZPRACOVATEL ČÁSTI/PŘÍLOHY: SATRA SATRA, spol. s r.o., Pod Pekárnami 878/2 190 00 Praha 9, Česká republika	OTISK AUTORIZAČNÍHO RAZÍTKA:	ZODPOVĚDNÝ PROJEKTANT: [redacted] PODPIS: [redacted] VYPRACOVAL: [redacted] PODPIS: [redacted] Kontroloval: [redacted] PODPIS: [redacted]
ČÍSLO ZAKÁZKY ZPRACOVATELE: 1960/22-500		DATUM: 05 / 2024
ČÁST:		STUPEŇ: RDS
		POČET FORMÁTŮ: 2 x A4
		MĚŘITKO: 1:2000, 1:500
		PŘÍLOHA: PARÉ:
		008
NÁZEV PŘÍLOHY: DIO - PŘELOŽKA VN V UL. LIBEŇSKÝ MOST		KÓD PŘÍLOHY: 196022-500-D-133-01-008-A