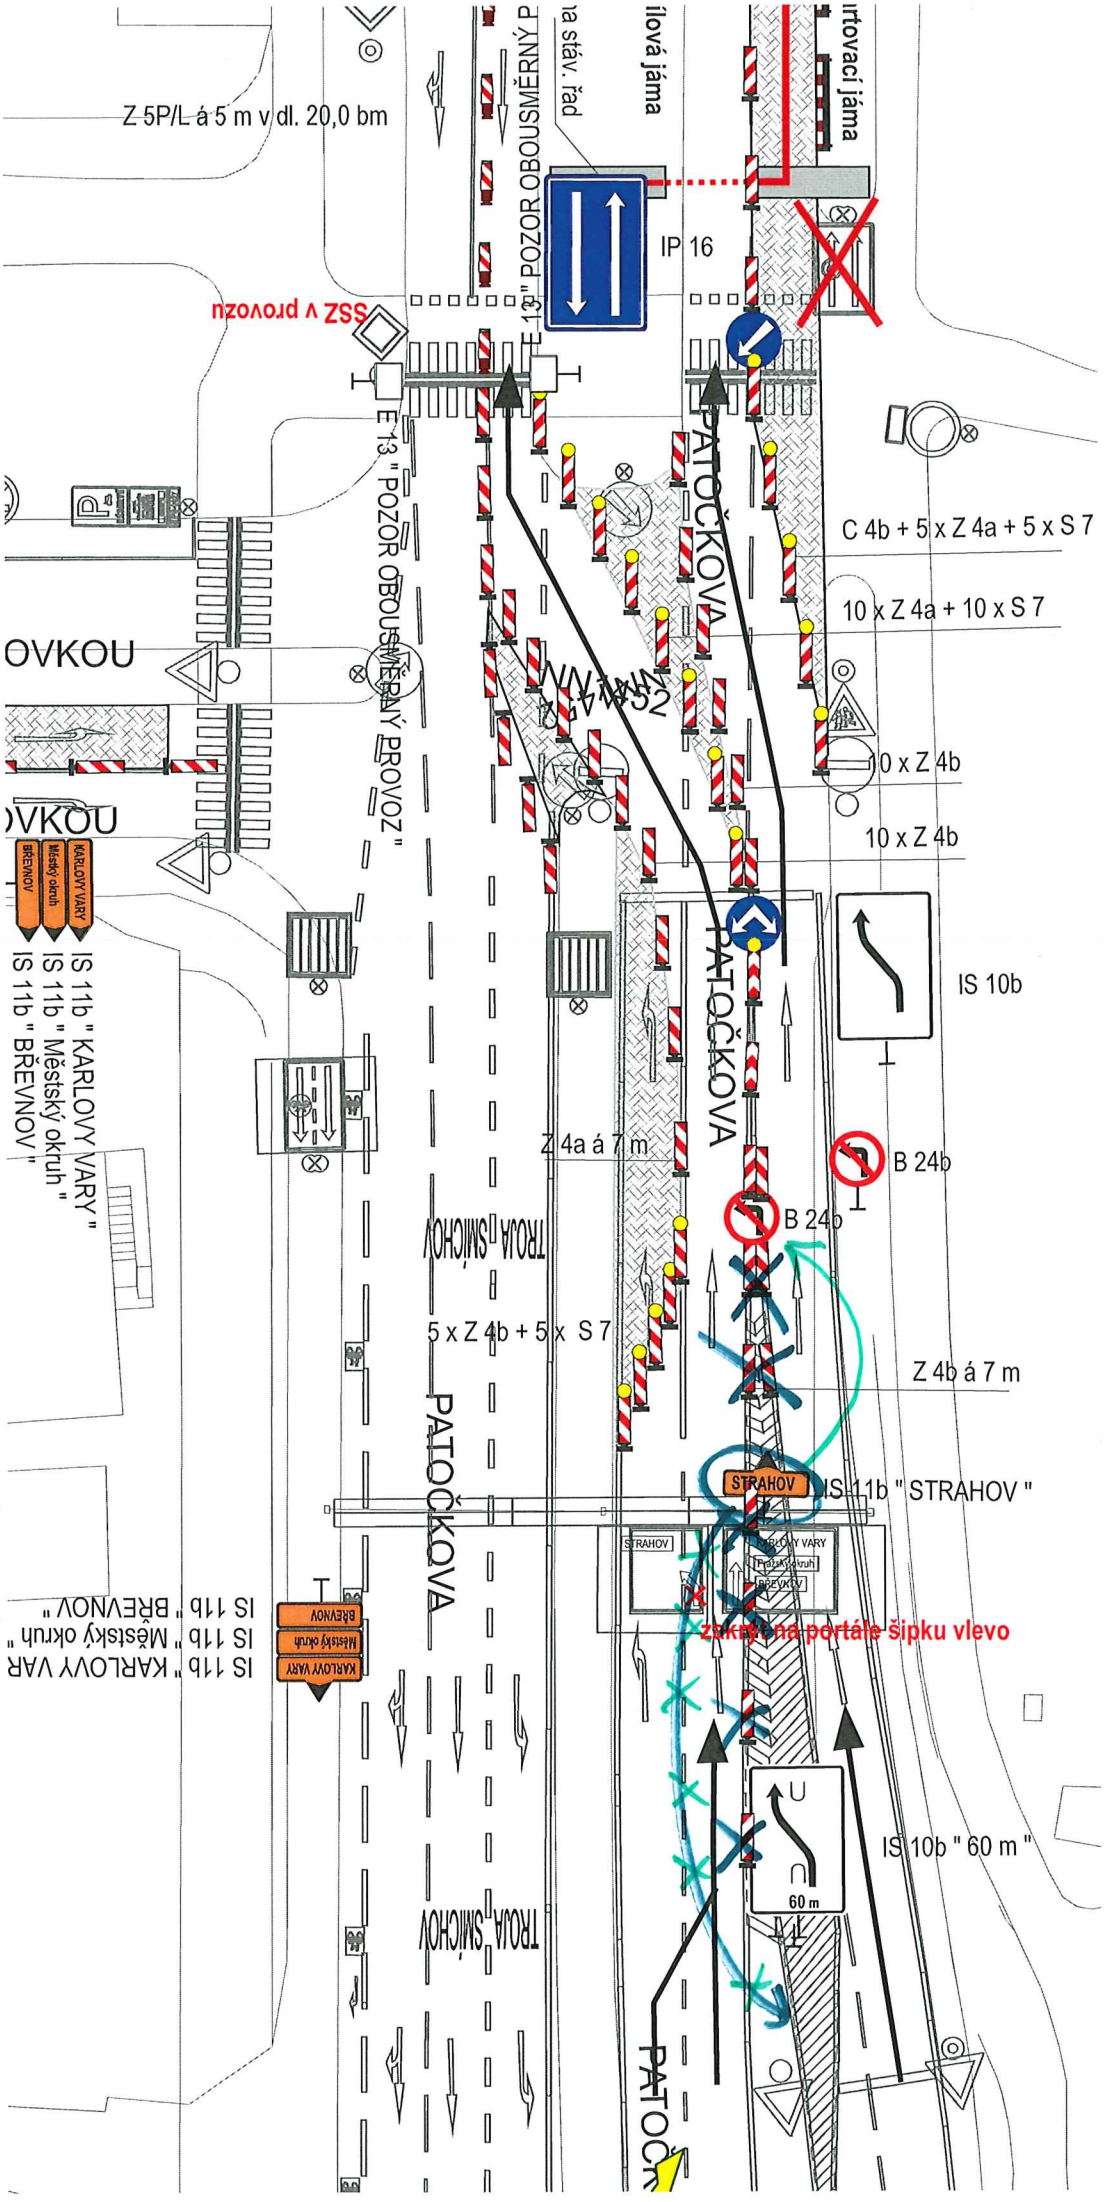
Z 5P/L á 5 m v dl. 20,0 bm
IP 16
SSZ v provozu
E 13 "POZOR OBOUSMĚRNÝ PROVOZ"
PATOČKOVA
C 4b + 5 x Z 4a + 5 x S 7
10 x Z 4a + 10 x S 7
10 x Z 4b
10 x Z 4b
IS 10b
B 24b
B 24b
Z 4a á 7 m
5 x Z 4b + 5 x S 7
Z 4b á 7 m
TROJA - SMICHOV
IS 11b " KARLOVY VARY "
IS 11b " Městský okruh "
IS 11b " BŘEVNOV "
STRAHOV
IS 11b " STRAHOV "
zakázána portále šipku vlevo
60 m
IS 10b " 60 m "