


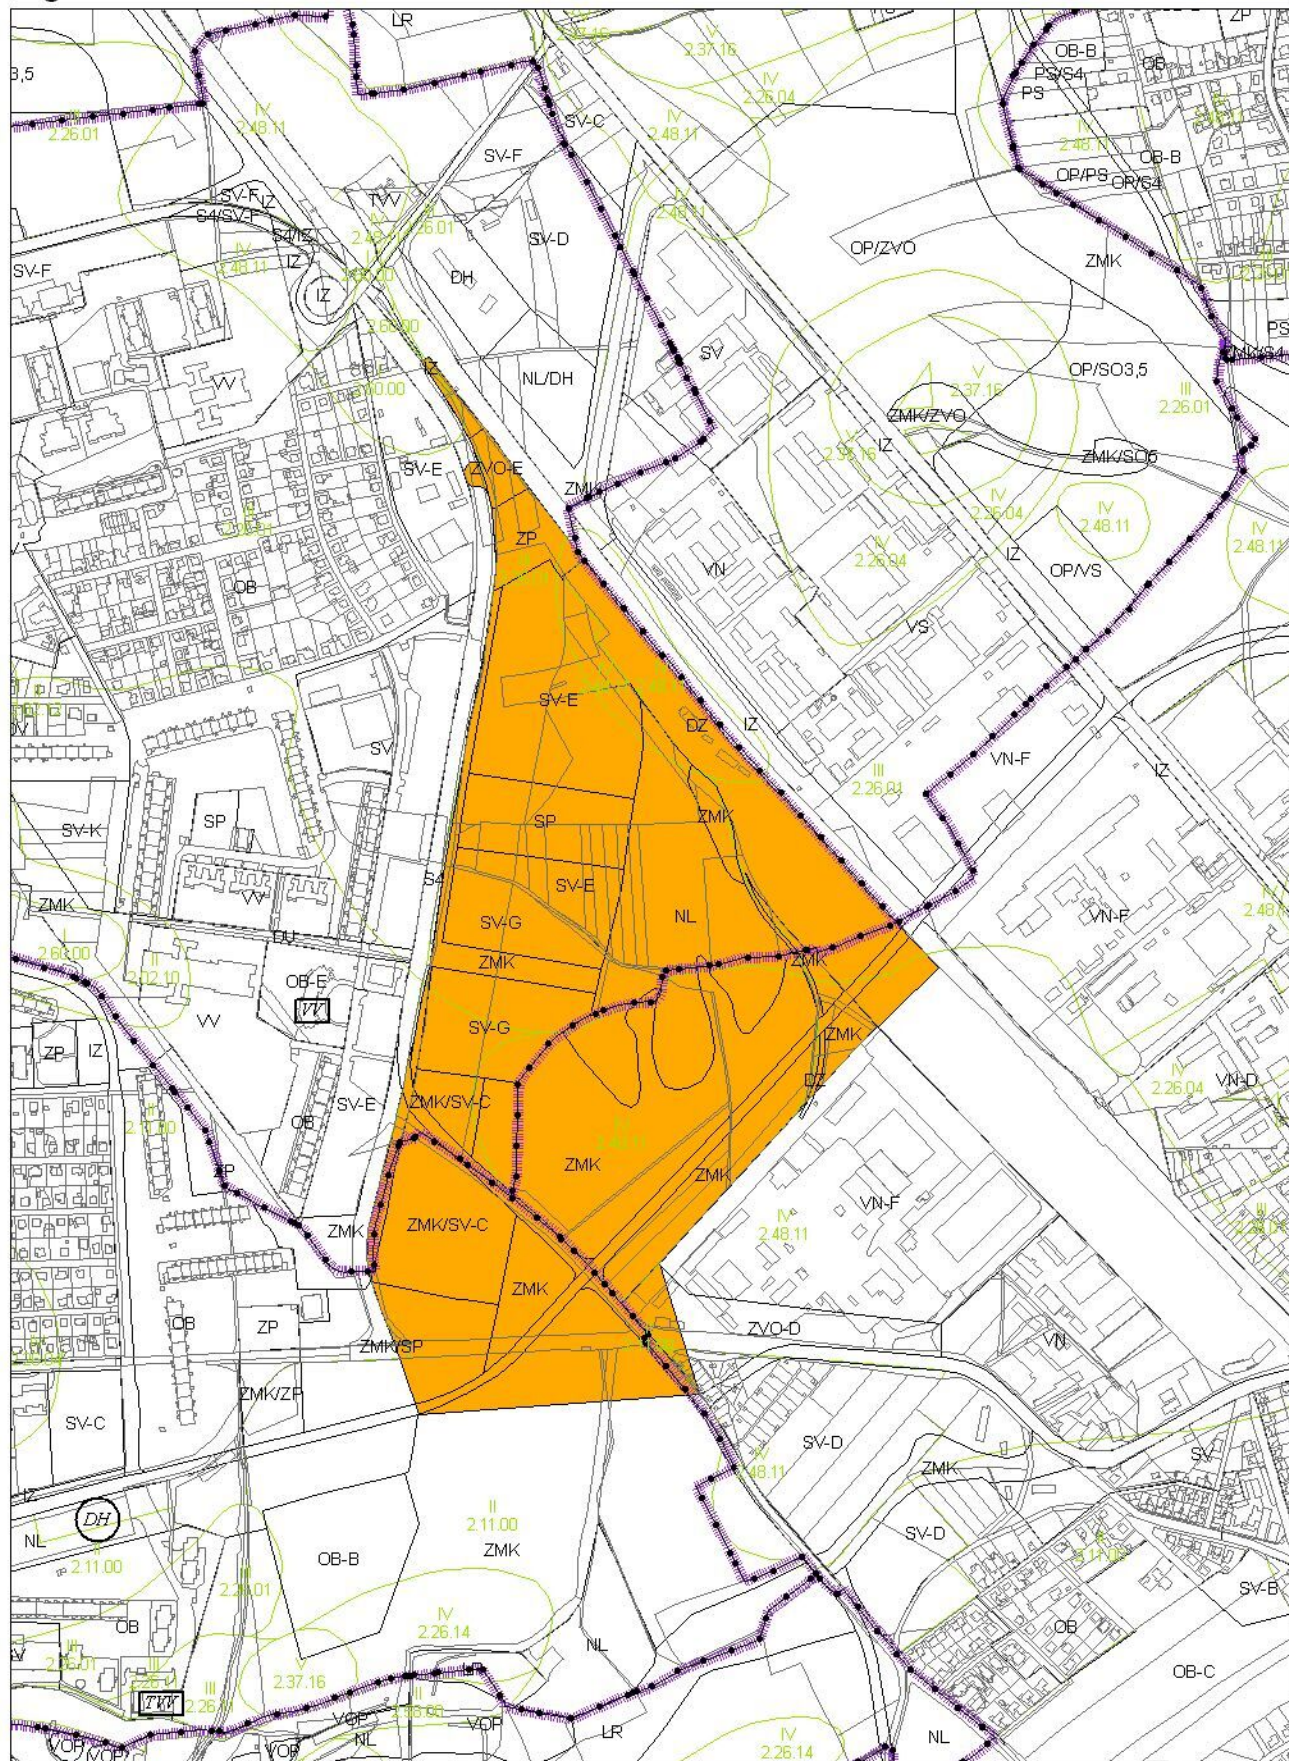

Zákes zadání změny schválený usnesením ZHMP č 31/41 ze dne 26.11.2009, s vyznačením hranic BPEJ

M 1 : 10 000