


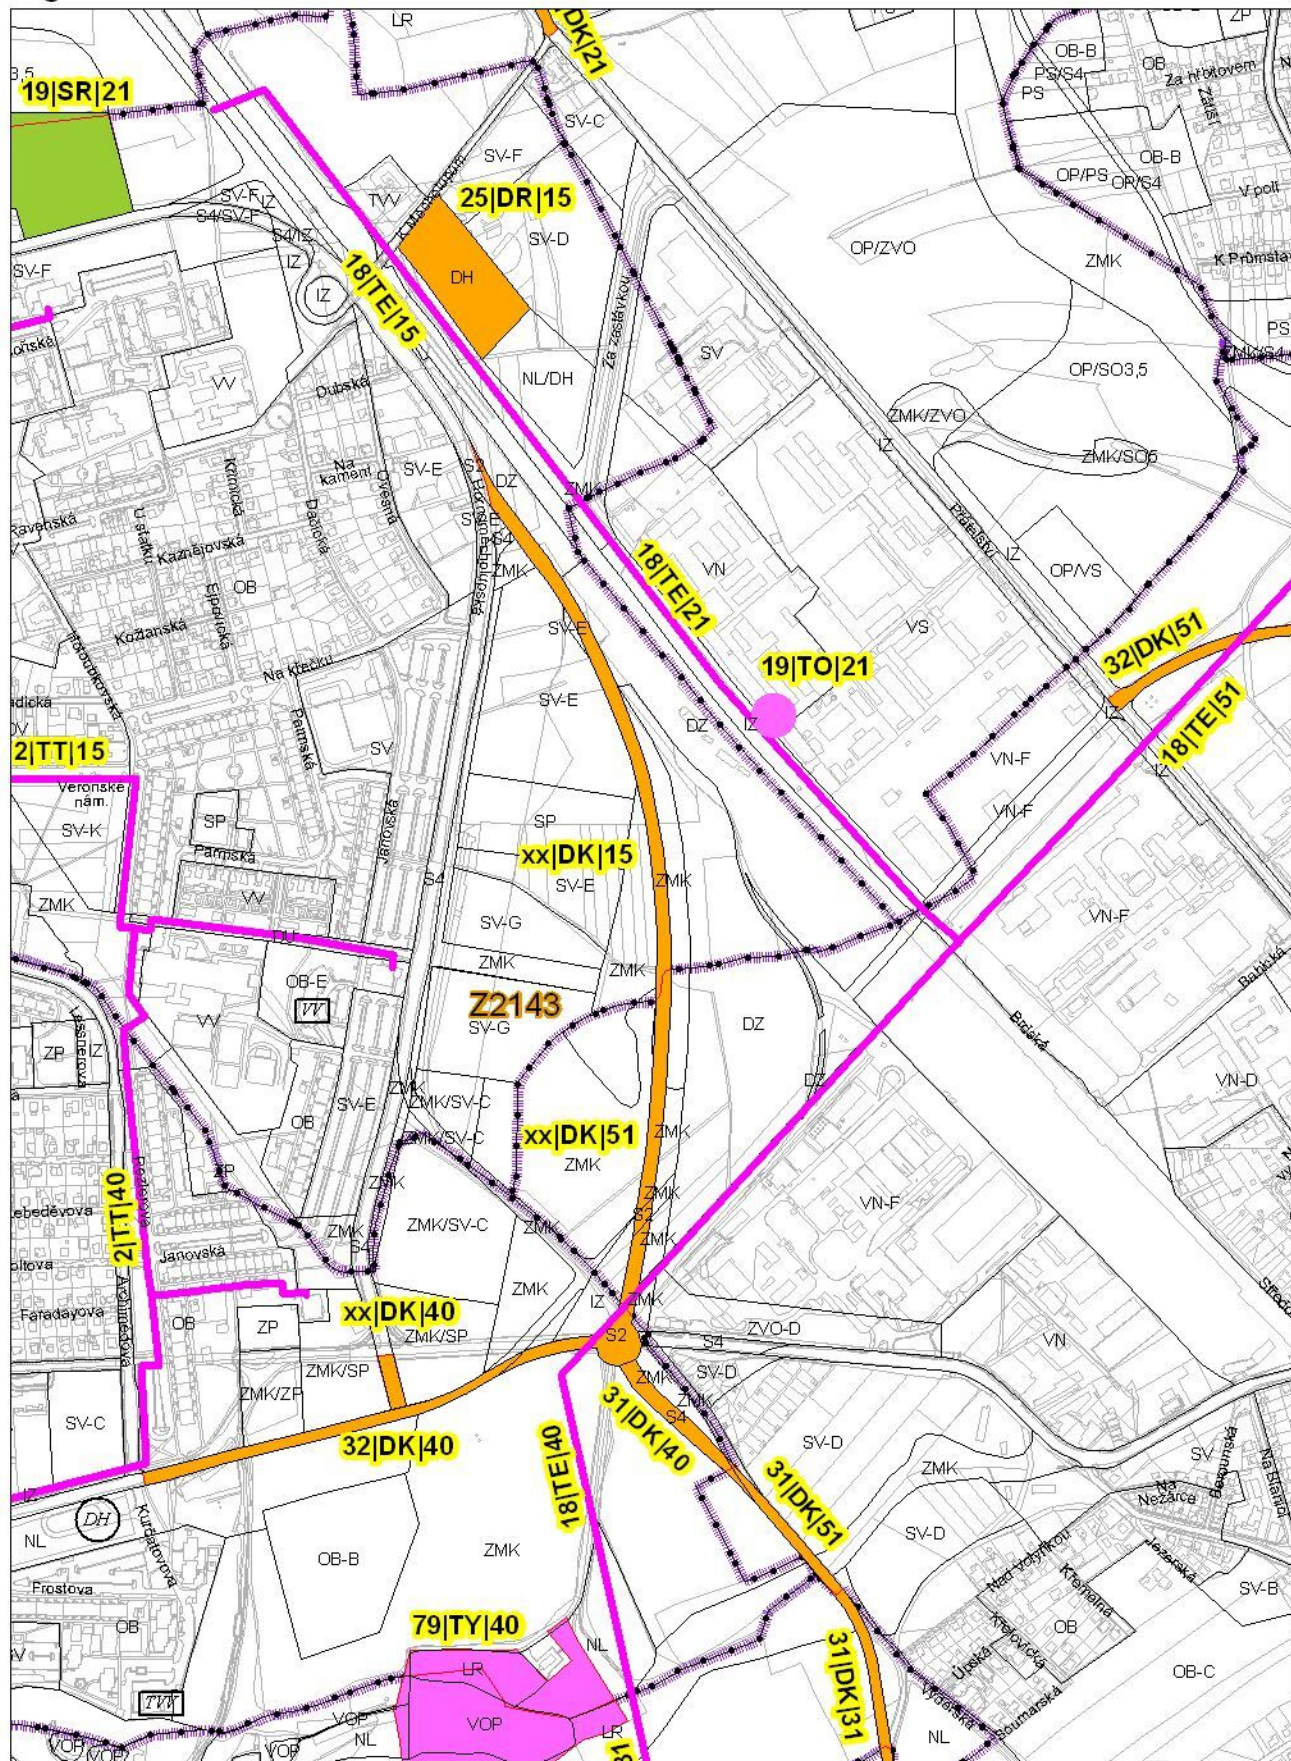

Promítnutí změny do výkresu č.25 - Veřejně prospěšné stavby

M 1 : 10 000