


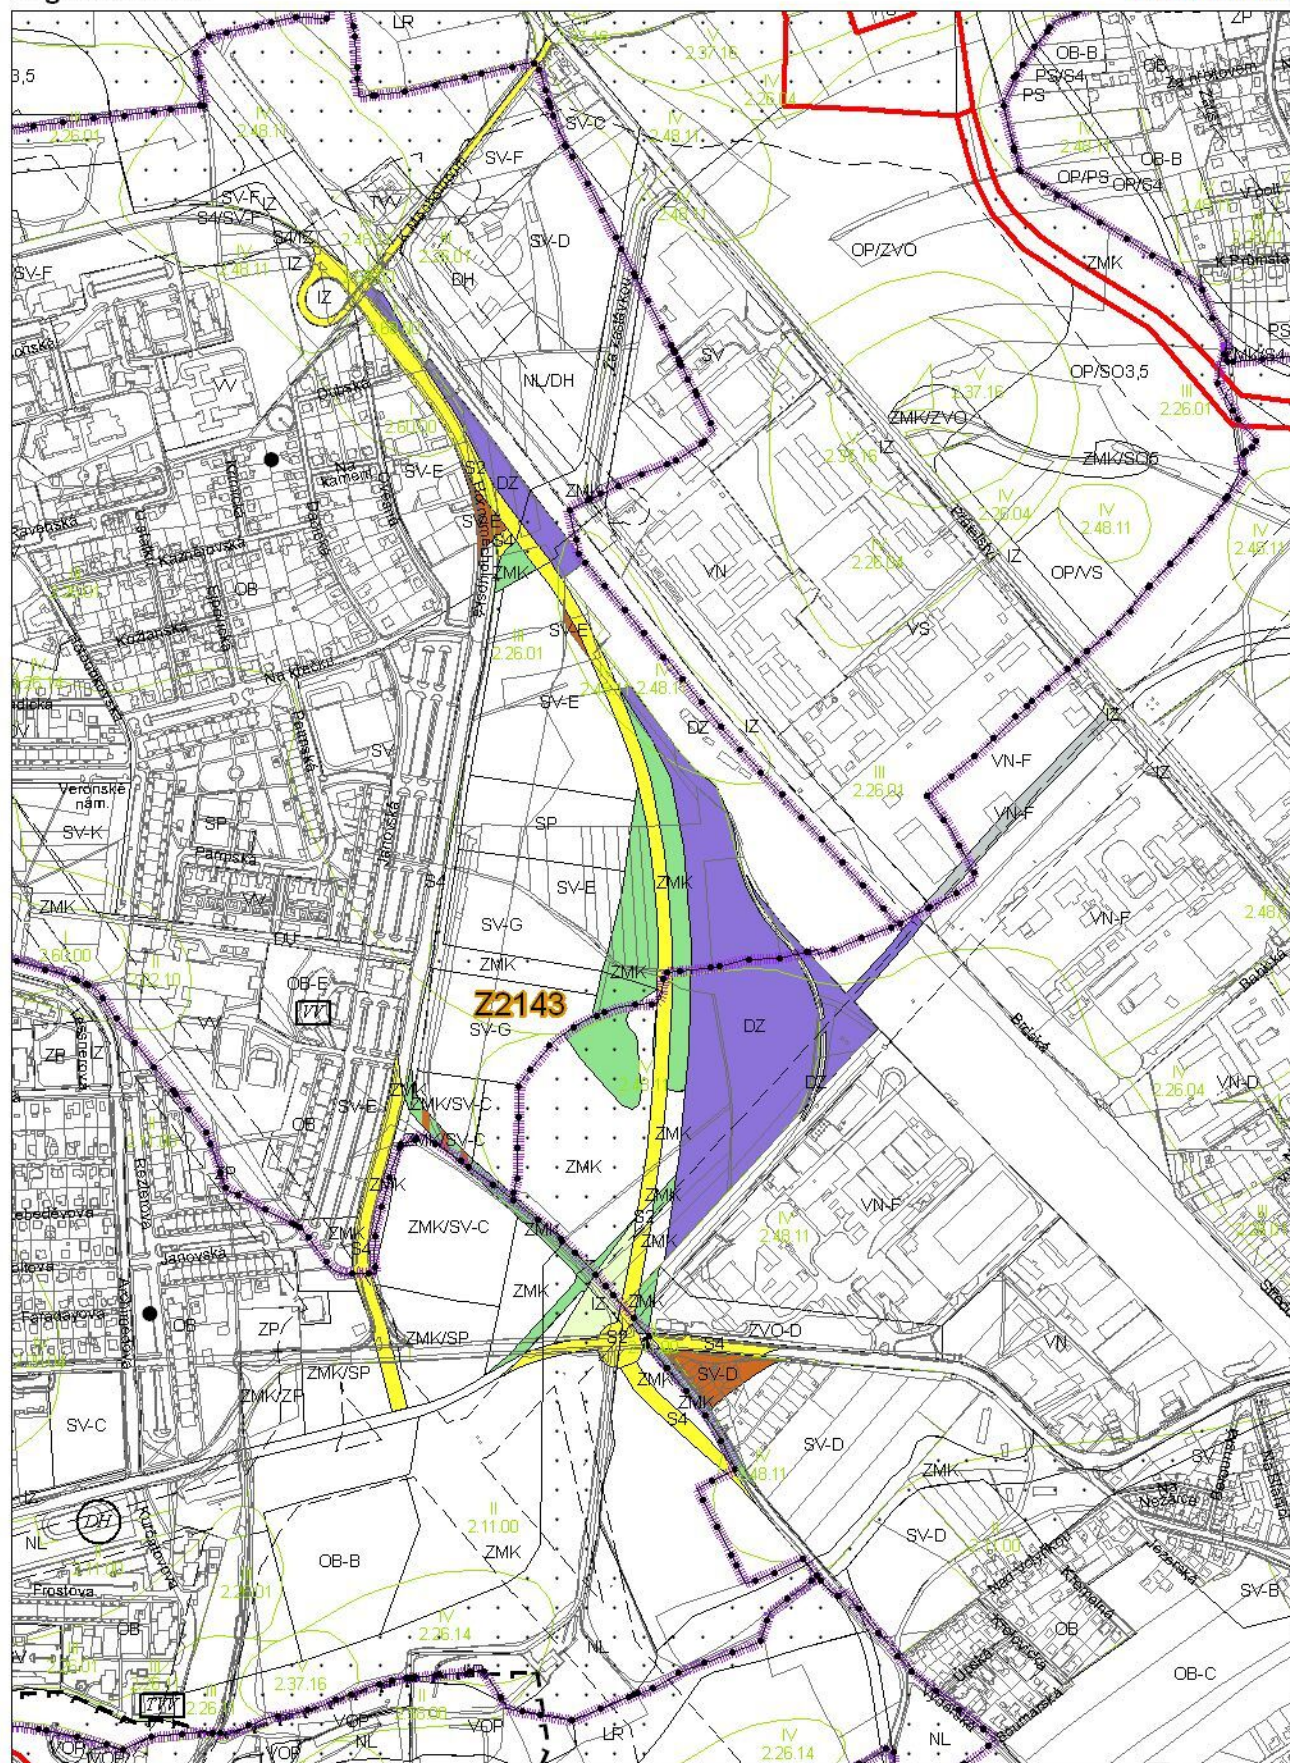

Návrh změny, výkres č. 4 - Plán využití ploch s vyznačením hranic BPEJ

M 1 : 10 000