


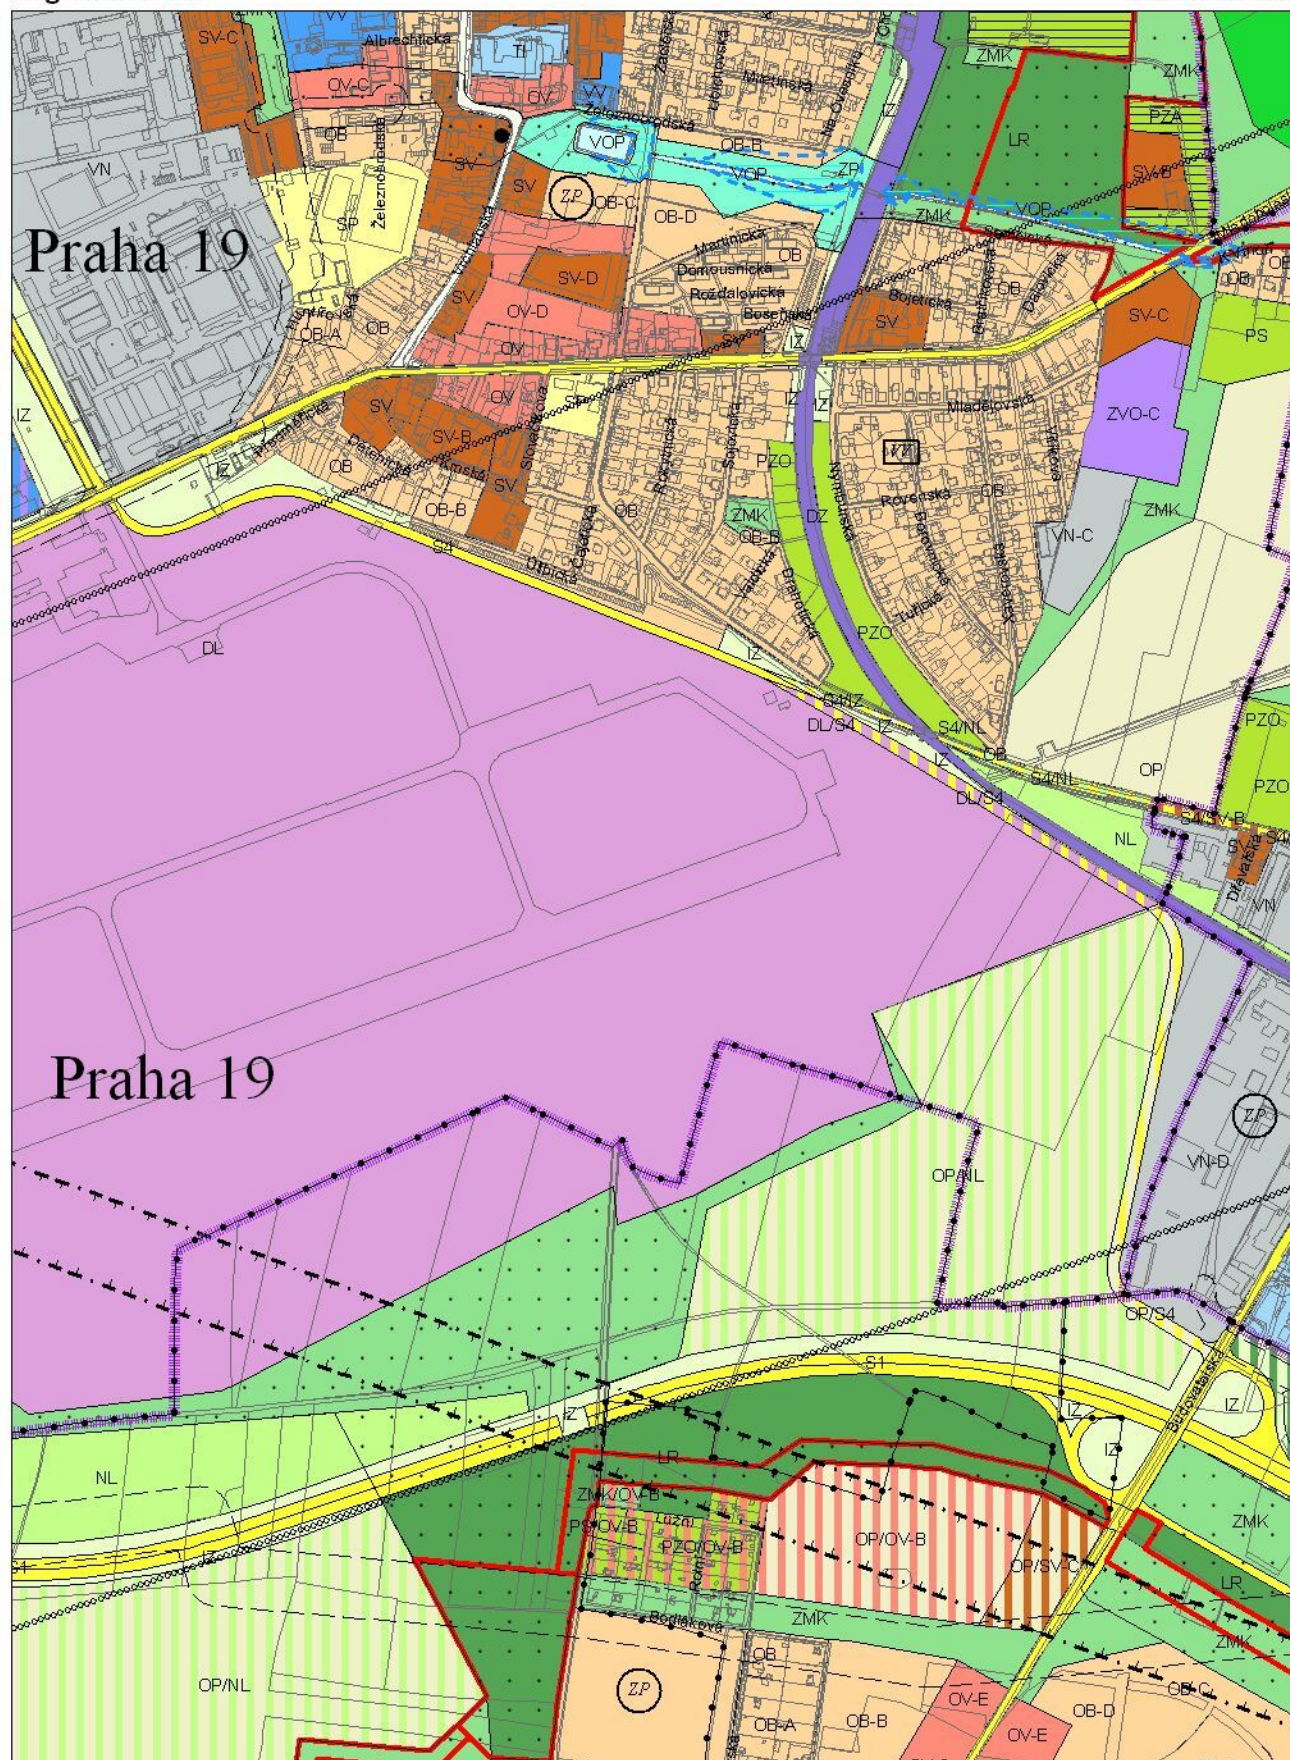

Výkres č.4 - Plán využití ploch, platný stav ke dni 17.6.2010

M 1 : 10 000