


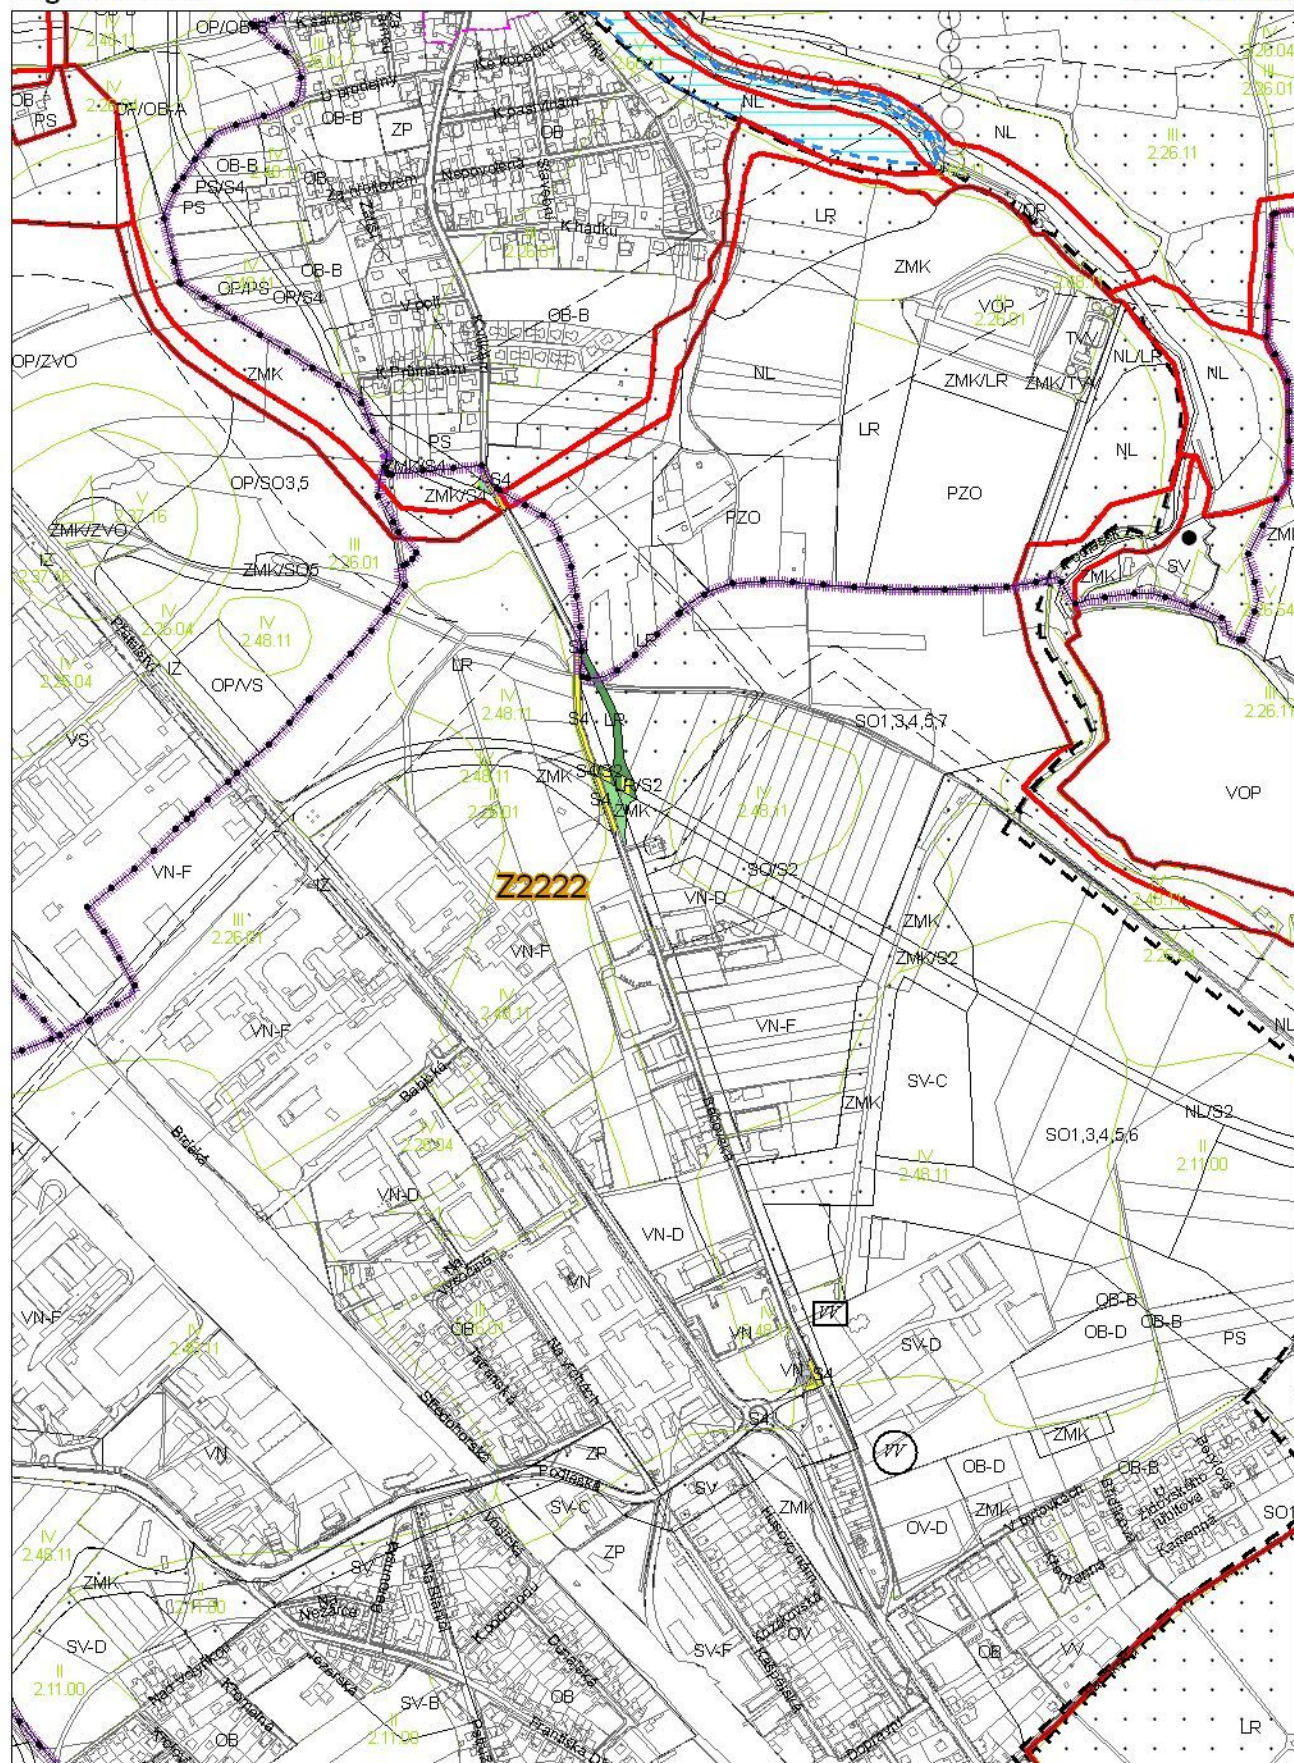

Promítnutí změny do výkresu č.4 - Plán využití ploch

M 1 : 10 000