



HLAVNÍ MĚSTO PRAHA
MAGISTRÁT HLAVNÍHO MĚSTA PRAHY
Odbor pozemních komunikací a drah
Oddělení silničního správního úřadu



MHMPXPPDLFWS

ALMAPRO, s.r.o.
Průběžná 1108/77
100 00 Praha 10
IČ: 24150134

Váš dopis zn./ze dne:

Č. j.:

MHMP-1797738/2024/O4/Lj

Spis. zn.:

S-MHMP 1777613/2024PKD

Vyřizuje/linka/tel.:

Jaroslav Lehký, Ing.

236004389

Počet listů/příloh: 1/1

Datum:

23. 09. 2024

Oznámení o zahájení správního řízení a výzva k uplatnění práv účastníka řízení

Hlavní město Praha, Magistrát hlavního města Prahy, odbor pozemních komunikací a drah, jako příslušný silniční správní úřad podle § 40 odst. 5 písm. b) zák. 13/1997 Sb., o pozemních komunikacích, ve znění pozdějších předpisů (dále jen „zákon o pozemních komunikacích“), obdržel dne 13.09.2024 žádost společnosti METROSTAV TGB a.s., IČ: 09884572, se sídlem Koželužská 2450/4, 180 00 Praha 8, která je na základě plné moci zastoupena společností ALMAPRO s.r.o., IČ: 24150134, se sídlem Průběžná 1108/77, 100 00 Praha 10, ve věci povolení dočasného připojení na komunikaci Štorkova, Praha 8, v termínu od 01.10.2024 do 22.09.2025, v rámci akce „Rekonstrukce soumostí Libeňský most, Praha 7 a 8 (č. smlouvy TSK 3/22/5800/001)“.

Připojovaný pozemek: parc. č. 3961/1 a 4004/150, k.ú. Libeň, Praha 8 (dočasný staveništní vjezd), komunikace s budoucím, resp. upravovaným připojením: ul. Štorkova, parc. č. 3961/1, k.ú. Libeň, Praha 8, dle situací, které tvoří přílohu tohoto oznámení.

Magistrát hlavního města Prahy, podle § 44 zák. č. 500/2004 Sb., správní řád (dále „správní řád“), **oznamuje** jemu známým účastníkům a dotčeným orgánům, že na základě výše uvedené žádosti bylo **zahájeno správní řízení** ve věci vedené podle § 10 zák. č. 13/1997 Sb., o pozemních komunikacích o „Připojování pozemních komunikací“.

Současně Vám sdělujeme, že pokud chcete vyjádřit své stanovisko, navrhopat důkazy, činit jiné návrhy a seznámit se s podklady pro vydání rozhodnutí § 36 správního řádu, můžete tak učinit **ve lhůtě do 5 dnů** od doručení tohoto oznámení.

Ve stejné lhůtě můžete nahlédnout do spisového materiálu, a to u Odboru pozemních komunikací a drah, Magistrátu hl. m. Prahy, Jungmannova 35/29, 110 00 Praha 1, první patro, kancelář č. 170 v návštěvní dny, tedy v pondělí, nebo ve středu od 08⁰⁰ do 12⁰⁰ a od 13⁰⁰ do 18⁰⁰ hod., nebo po předchozí dohodě. Po uplynutí předložené lhůty nebude již k připomínkám či námitkám účastníků přihlédnuto.

Sídlo: Mariánské nám. 2/2, 110 01 Praha 1
Pracoviště: Jungmannova 35/29, 110 00 Praha 1
Kontaktní centrum: 800 100 000, fax: 236 007 157,
e-mail: posta@praha.eu, ID DS: 48ia97h

Stanovisko lze zaslat písemně na adresu: Magistrát hlavního města Prahy, Odbor pozemních komunikací a drah, Jungmannova 35/29, 110 00 Praha 1, nebo prostřednictvím veřejné datové sítě do datové schránky úřadu ID DS: 48ia97h, případně jiným způsobem podle §37 odst. 4 správního řádu.

Ing. Aleš K r e j č a
ředitel odboru pozemních komunikací a drah
v z. Ing. Jan Krejčí, Ph.D. v. r.
STEJNOPIS, za správnost vyhotovení: Jaroslav Lehký

Přílohy:
Situace připojení

Rozdělovník:

Účastníci řízení:

Žadatel – METROSTAV TGB a.s, Koželužská 2450/4, 180 00 Praha 8 v zastoupení
ALMAPRO, s.r.o., Průběžná 1108/77, 100 00 Praha 10
Technická správa komunikací hl. m. Prahy a.s., Veletržní 1623/24, 170 00 Praha 7

Dotčené orgány státní správy:

ÚMČ Praha 8 – odbor dopravy
Policie ČR – KŘP hl. m. Prahy – OSDP

Na vědomí:

MČ Praha 8
PKD-O4 sektor Lj

DIO - PŘIPOJENÍ ZAŘÍZENÍ STAVENIŠTĚ ŠTORCHOVA


LEGENDA:


- HRANICE STAVENIŠTĚ
- PLOCHA STAVENIŠTĚ
- P4

P6

STOP

SVISLÉ DOPRAVNÍ ZNAČENÍ STÁVAJÍCÍ / NÁVRH

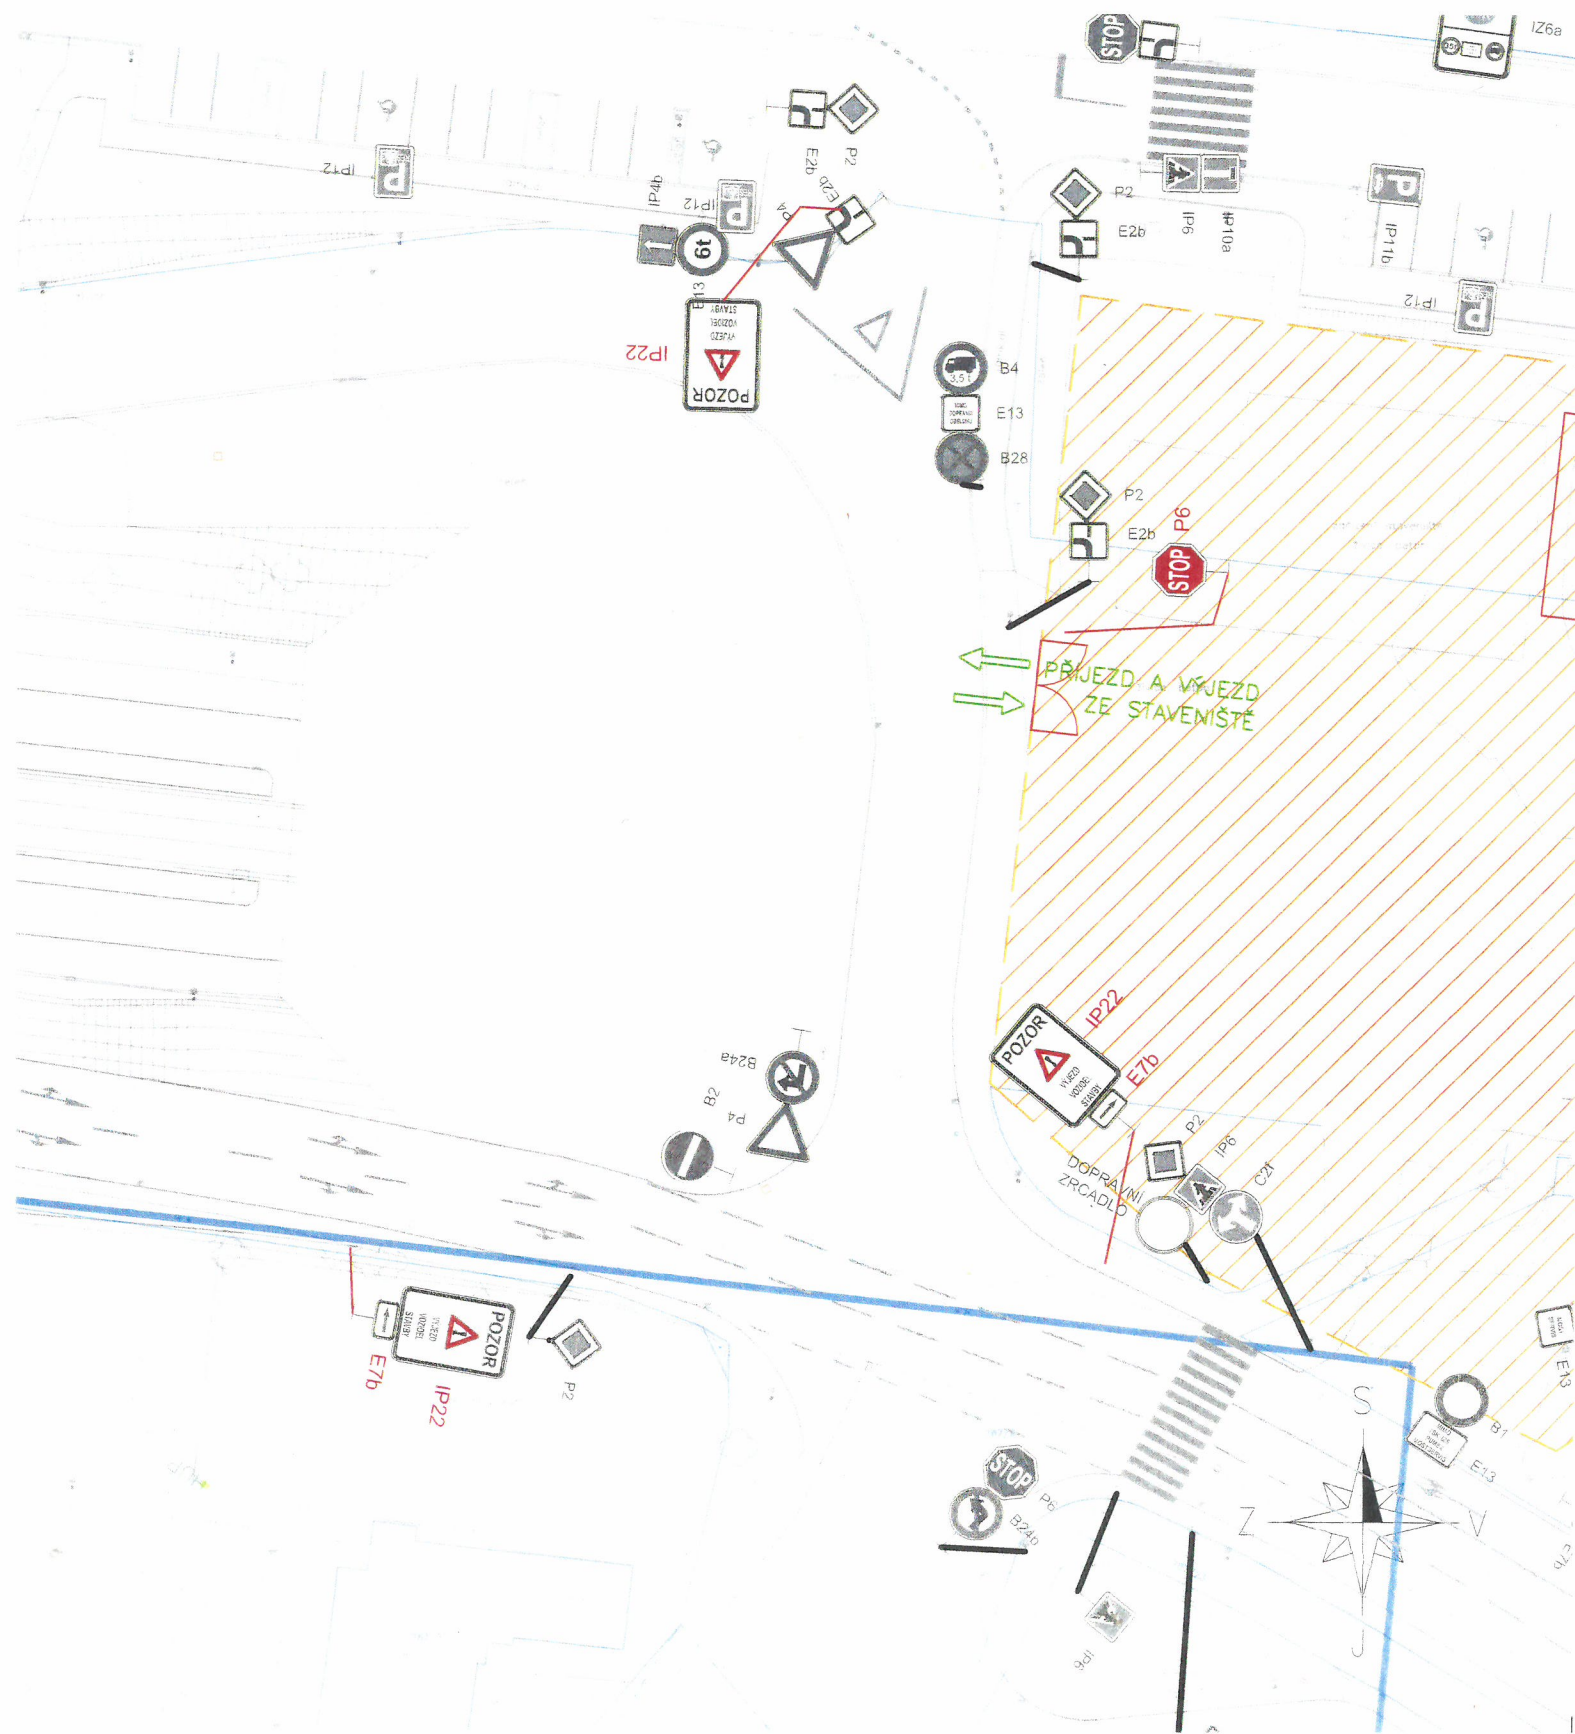

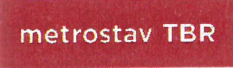OBJEDNATEL		ZHOTOVITEL	
 TSK HL.M. PRAHY, A.S., Veletřní 1623/24 170 00 Praha 7, Česká republika		 Metrostav TBR a.s., Koželužská 2450/4 180 00 Praha 8, Česká republika	
ZASTOUPENÍ OBJEDNATELE		Ing. Josef Richtr	
CÍSLO SMLOUVY OBJEDNATELE		3/22/5800/001	
ZASTOUPENÍ ZHOTOVITELE		Ing. Martin Kulhavý, Ph.D., MBA	
CÍSLO SMLOUVY ZHOTOVITELE		21500162	

ZPRACOVATEL A KOORDINÁTOR STAVBY		ZPRACOVATEL OBJEKTIVÉ RADY 200 - MOSTNÍ OBJEKTY	
 SATRA, spol. s r.o., Pod Pekárnami 878/2 190 00 Praha 9, Česká republika		 Stráský, Hustý a partneři s.r.o. Bohunická 50, 619 00 Brno, Česká republika	
HLAVNÍ INŽENÝR PROJEKTU		Ing. František Polák	
VEDOUČÍ PROJEKTU A KOORDINACE		Ing. Ondřej Žák	
PROJEKTOVÝ MANAŽER		Ing. Pavel Šourek	
ZAKÁZKA ZPRACOVATELE Č		1960/22-500	
HLAVNÍ INŽENÝR PROJEKTU		Ing. Jan Nováček, Ph.D.	
VEDOUČÍ PROJEKTU		Ing. Michal Jurík, Ph.D.	
PROJEKTOVÝ MANAŽER		Ing. Pavel Svoboda, Ph.D.	
ZAKÁZKA ZPRACOVATELE Č		22001	

NÁZEV STAVBY	
REKONSTRUKCE SOUMOSTÍ LIBEŇSKÝ MOST, PRAHA 7 A 8	
STAVBNÍ OBJEKT	
SO 133 - Provizorní dopravní značení při výstavbě	

ZPRACOVATEL ČASTI/PŘÍLOHY		OTISK AUTORIZAČNÍHO RAZÍTKA		ZODPOVĚDNÝ PROJEKTANT	
 SATRA, spol. s r.o., Pod Pekárnami 878/2 190 00 Praha 9, Česká republika				Ing. František Polák PODPIS	
CÍSLO ZAKÁZKY ZPRACOVATELE		1960/22-500		VYPRACOVAL	
ČAST				Ing. Pavel Krejčí PODPIS	
NÁZEV PŘÍLOHY				KONTROLOVAL	
				Ing. František Polák PODPIS	
				DATUM	
				09 / 2024	
				STUPEN	
				RDS	
				POČET FORMÁTŮ	
				2 x A4	
				MĚRITKO	
				1:500	
				PRŮMĚR	
				009	
				KONTROLA	
				196022-500-D-133-01-009-A	

DIO - PŘIPOJENÍ ZAŘÍZENÍ STAVENIŠTĚ ŠTORCHOVA


LEGENDA:

- HRANICE STAVENIŠTĚ
- PLOCHA STAVENIŠTĚ
- VLEČNÉ KŘIVKY
- ROZHLEDOVÉ POMĚRY
- P4


P6

STOP

SVISLÉ DOPRAVNÍ ZNAČENÍ STÁVAJÍCÍ / NÁVRH

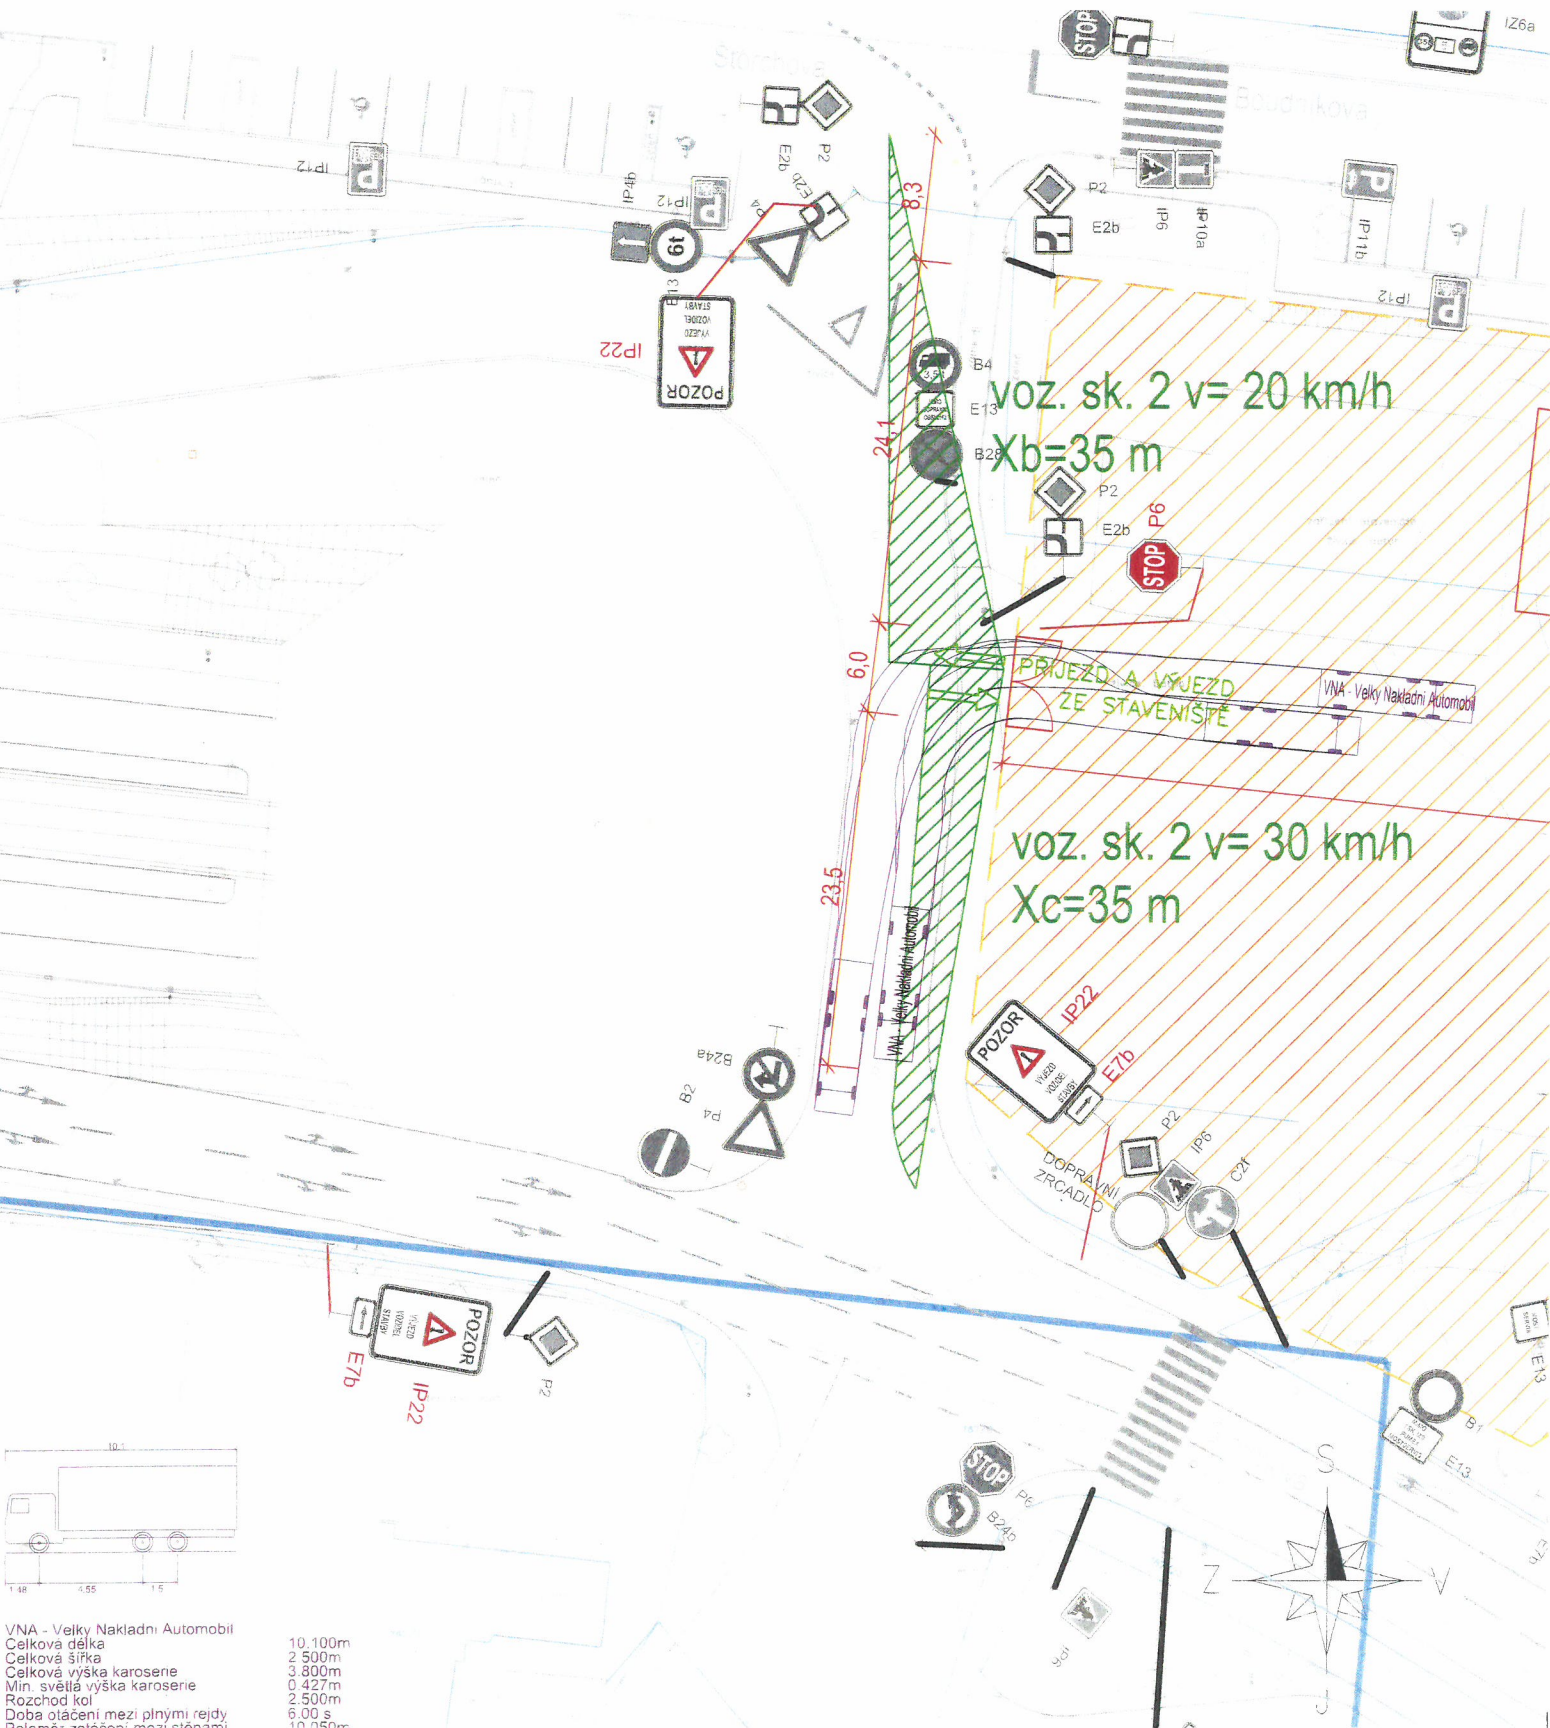

Souřadnicový systém S-JTSK, Výškový systém Bpv

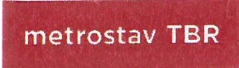OBJEDNATEL	ZHOTOVITEL
 TSK HL.M. PRAHY, A.S. , Veletřní 1623/24 170 00 Praha 7, Česká republika	 Metrostav TBR a.s. , Koželužská 2450/4 180 00 Praha 8, Česká republika
ZASTOUPENÍ OBJEDNATELE	ZASTOUPENÍ ZHOTOVITELE
Ing. Josef Richtr	Ing. Martin Kulhavý, Ph.D., MBA
ČÍSLO SMLOUVY OBJEDNATELE	ČÍSLO SMLOUVY ZHOTOVITELE
3/22/5800/001	21500162

ZPRACOVATEL A KOORDINÁTOR STAVBY	ZPRACOVATEL OBJEKTOVÉ ŘADY 200 - MOSTNÍ OBJEKTY
 SATRA, spol. s r.o. , Pod Pekárnami 878/2 190 00 Praha 9, Česká republika	 Stráský, Hustý a partneři s.r.o. Bohunická 50, 619 00 Brno, Česká republika
HLAVNÍ INŽENÝR PROJEKTU	HLAVNÍ INŽENÝR PROJEKTU
Ing. František Polák	Ing. Jan Nováček, Ph.D.
VEDOUČÍ PROJEKTU A KOORDINACE	VEDOUČÍ PROJEKTU
Ing. Ondřej Žák	Ing. Michal Jurík, Ph.D.
PROJEKTOVÝ MANAŽER	PROJEKTOVÝ MANAŽER
Ing. Pavel Šourek	Ing. Pavel Svoboda, Ph.D.
ZAKÁZKA ZPRACOVATELE Č.	ZAKÁZKA ZPRACOVATELE Č.
1960/22-500	22001

NAZEV STAVBY
REKONSTRUKCE SOUMOSTÍ LIBEŇSKÝ MOST, PRAHA 7 A 8
STAVEBNÍ OBJEKT
SO 133 - Provizorní dopravní značení při výstavbě

ZPRACOVATEL ČÁSTI/PŘÍLOHY	OTISK AUTORIZAČNÍHO RAZÍTKA	ZODPOVĚDNÝ PROJEKTANT
 SATRA, spol. s r.o. , Pod Pekárnami 878/2 190 00 Praha 9, Česká republika		Ing. František Polák PODPIS
CÍSLO ZAKÁZKY ZPRACOVATELE		VYPRACOVAL
1960/22-500		Ing. Pavel Krejčí PODPIS
ČÁST		KONTROLOVAL
		Ing. František Polák PODPIS
		DATUM
		09 / 2024
		STUPĚN
		RDS
		POČET FORMÁTŮ
		2 x A4
		SKLADKA
		1:500
		009
		196022-500-D-133-01-009-A