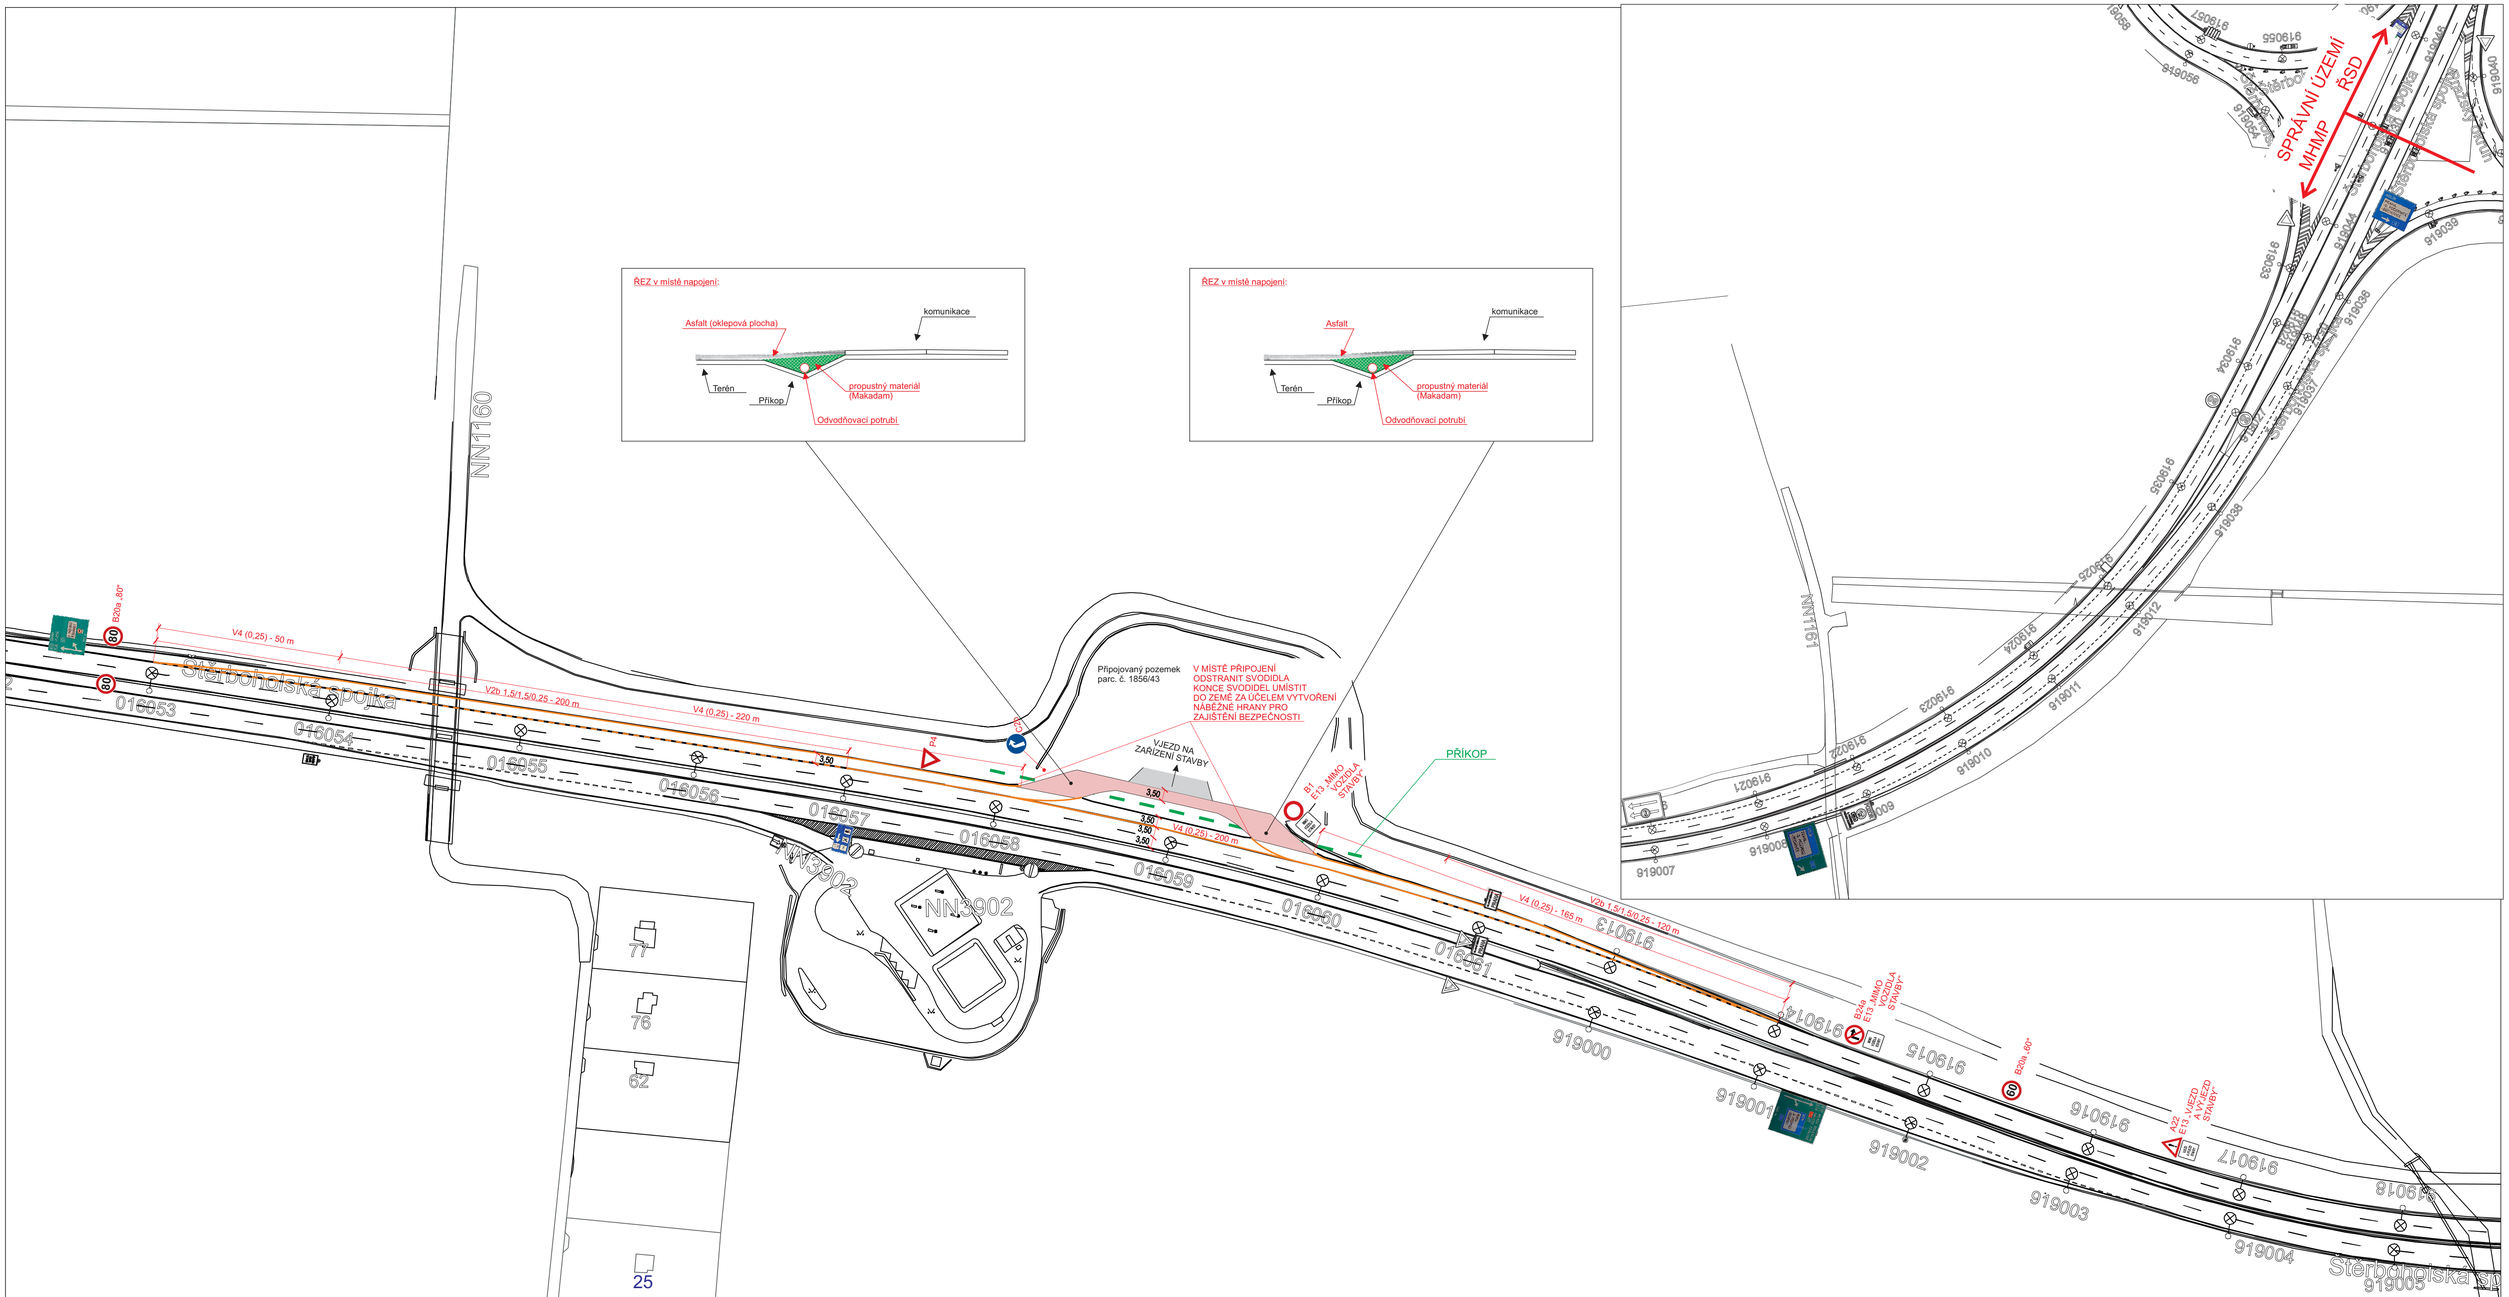

VLEČNÉ KŘIVKY JSOU S BEZPEČNOSTNÍM ODSTUPEM 0,25 m

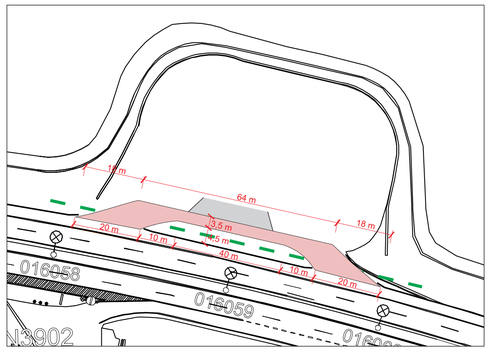

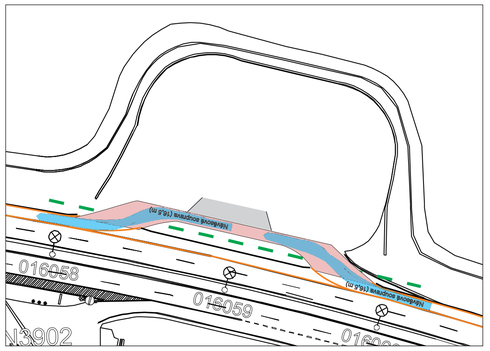

QR KÓD PRO LOKALIZACI STAVBY

VYPRACOVAL: Jakub Richtr	SCHVÁLIL: Slavomír Glatz	REGION: Praha / OBVOD: Praha 15	PROZNAK Praha s.r.o. dopravní opatření Pikovická 244/17, Praha 4, 147 00 tel + fax : 2 444 66 444 www.proznak.cz e-mail: projekt@proznak.cz projekce: richtr@proznak.cz
INVESTOR: ŘSDČR s. p.,Čerčanská 2023/12, Krč, Praha 4			
OBJEDNATEL DIO: EUROVIA CZ a.s., U Michelského lesa1581/2, Praha 4		DATUM: 06/03/2025	STUPEŇ: DIR
AKCE: **- D0 stavba 511, Běchovice - D1 - Štěrboholská spojka** vjezd a výjezd vozidel stavby			ZAKÁZKA Č.: **250050**
OBJEKT: Dopravní značení a opatření			ČÁST: **- Km 65 - DIO 2 - SEVER**