


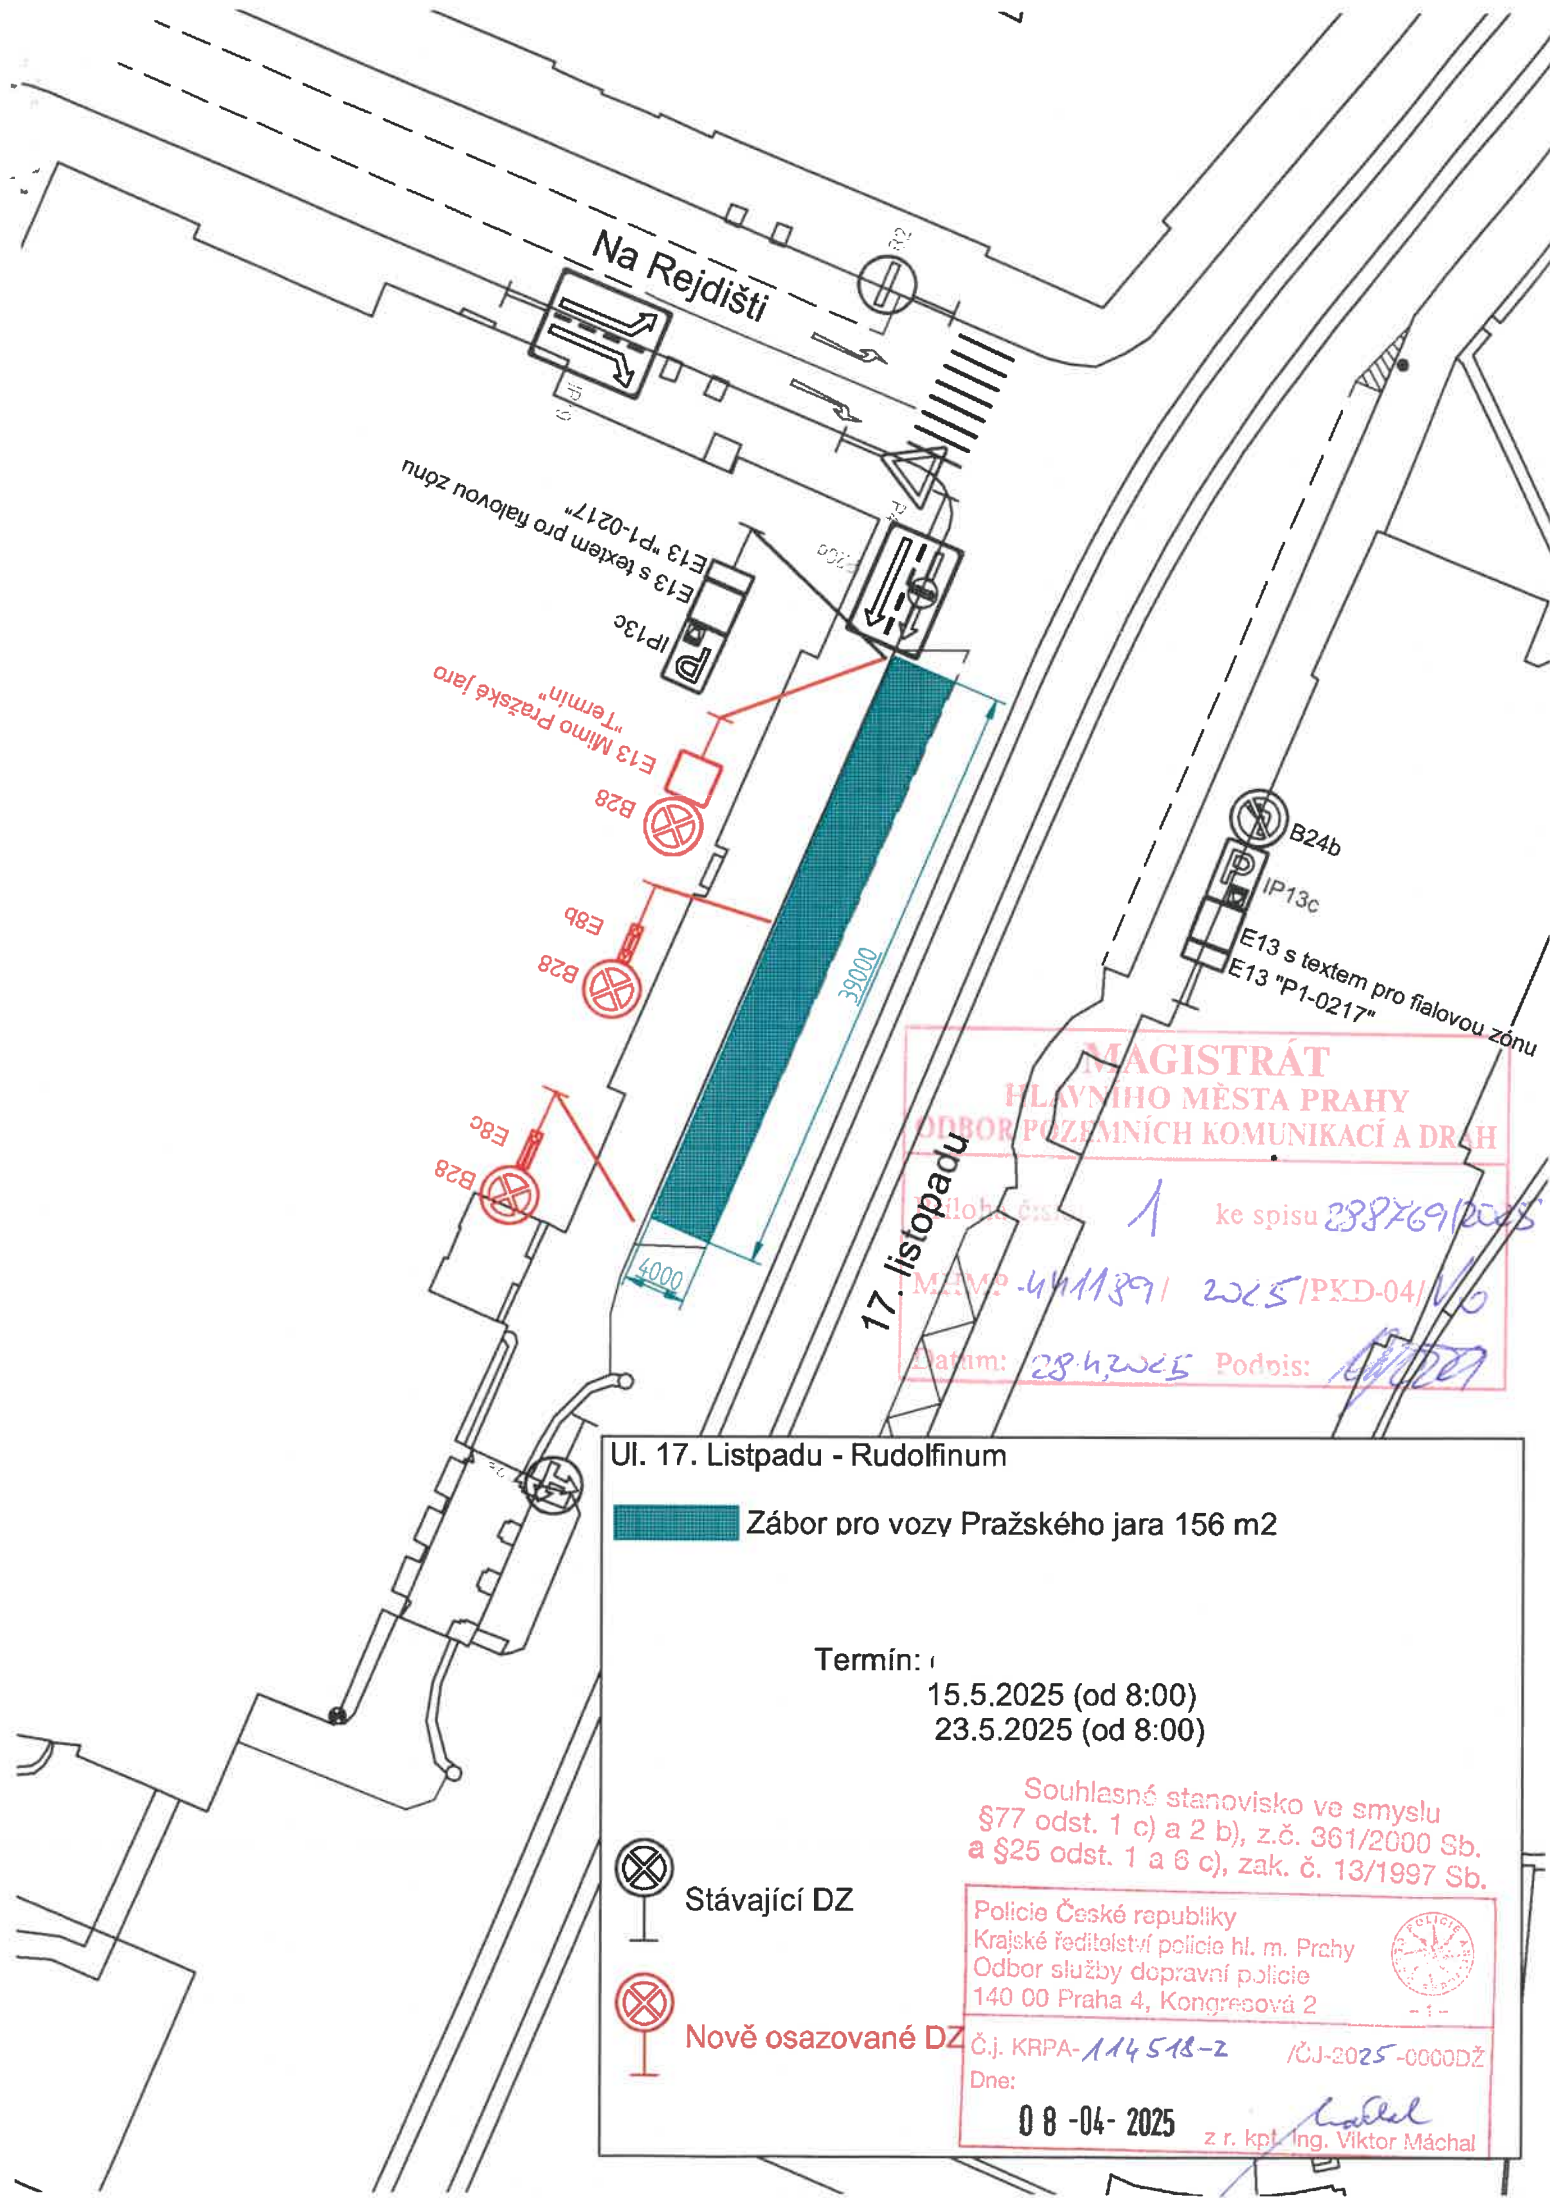

MAGISTRÁT
HLAVNÍHO MĚSTA PRAHY
ODBOR POZEMNÍCH KOMUNIKACÍ A DRAH

Priloha č.: 1 ke spisu 238769/2025
M.Ú. 441139/ 2025/PKD-04/10
Datum: 28.4.2025 Podpis: [Signature]

Ul. 17. Listopadu - Rudolfinum

 **Zábor pro vozy Pražského jara 156 m²**

Termín:
15.5.2025 (od 8:00)
23.5.2025 (od 8:00)

 **Stávající DZ**

 **Nově osazované DZ**

Souhlasné stanovisko ve smyslu
§77 odst. 1 c) a 2 b), z.č. 361/2000 Sb.
a §25 odst. 1 a 6 c), zak. č. 13/1997 Sb.

Policie České republiky
Krajské ředitelství policie hl. m. Prahy
Odbor služby dopravní policie
140 00 Praha 4, Kongresová 2

Č.j. KRPA-114518-2 /ČJ-2025-0060DŽ
Dne: 08-04-2025 z r. kpt. Ing. Viktor Máchal