
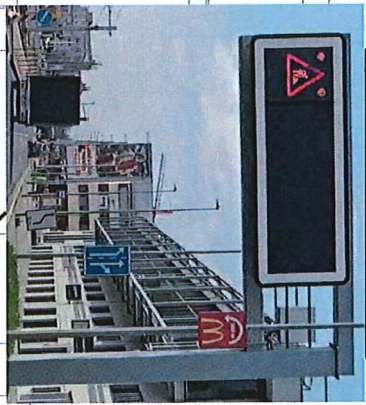
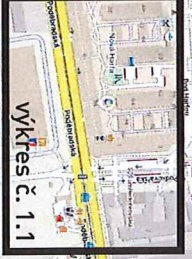
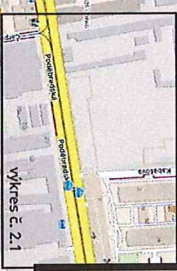


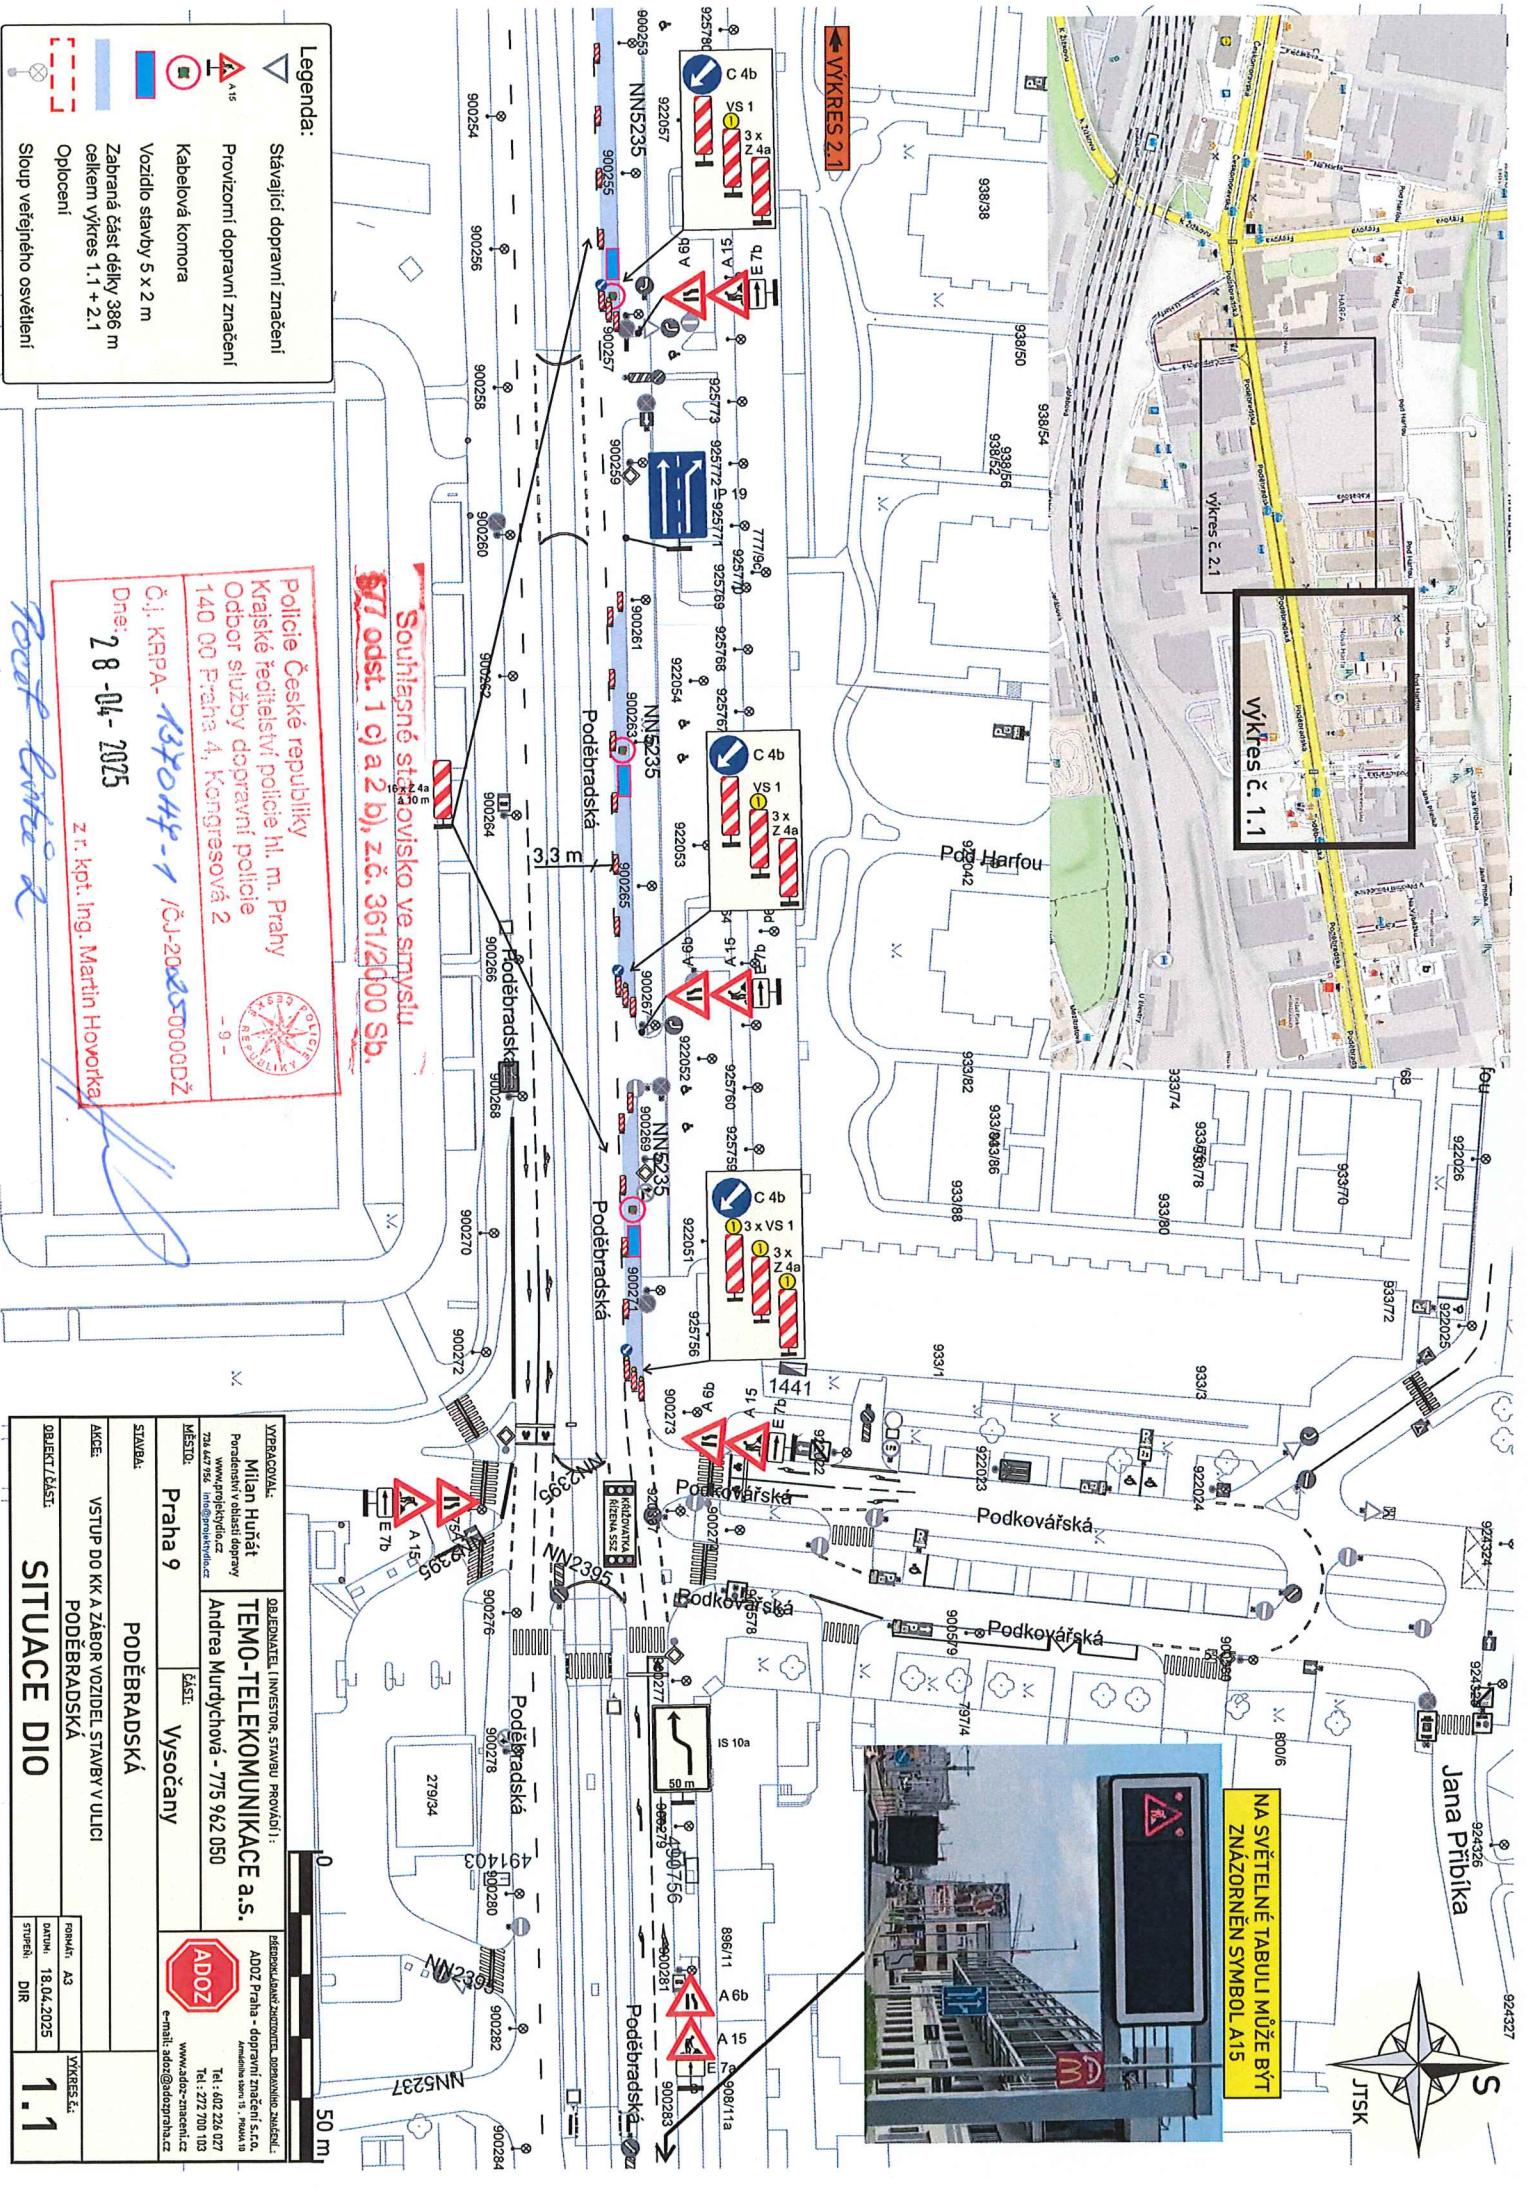

- Legenda:**
- Stávající dopravní značení
 - Provizorní dopravní značení
 - Kabelová komora
 - Vozidlo stavby 5 x 2 m
 - Zabraná část délky 386 m celkem výkres 1.1 + 2.1
 - Optice
 - Sloup veřejného osvětlení



Souhlasné stvůrisko ve smyslu §7 odst. 1 c) a 2 b), z.č. 361/2000 Sb.

Police České republiky
Krajské ředitelství policie hl. m. Prahy
Odbor služby dopravní policie
140 00 Praha 4, Kongresová 2

Č.j. KŘPA-137044-1 /ČJ-2025-0000DŽ
Dne: 28-04-2025

z.r. kpt. Ing. Martin Hovorka

VYKRESKYL:		OBJEDNATEL (INVESTOR, STAVBY PROVOZ):	
Milan Huňát		TEMU-TELEKOMUNIKACE a.s.	
Purdičství v oblasti dopravy		Andrea Murýčková - 775 962 050	
www.purdis.cz		MÍSTO: Vysočany	
738 447 706		MÍSTO: Vysočany	
m.purdis@seznam.cz		MÍSTO: Vysočany	
Praha 9		MÍSTO: Vysočany	
STAVBA:		PODEBRADSKÁ	
AKCE:		VSTUP DO K K ZÁBOR VOZIDEL STAVBY V ULICI	
OBJEKT ČÁST:		PODEBRADSKÁ	
SITUACE DIO		1.1	
OBJEKT ČÁST:		1.1	
OBJEKT ČÁST:		1.1	

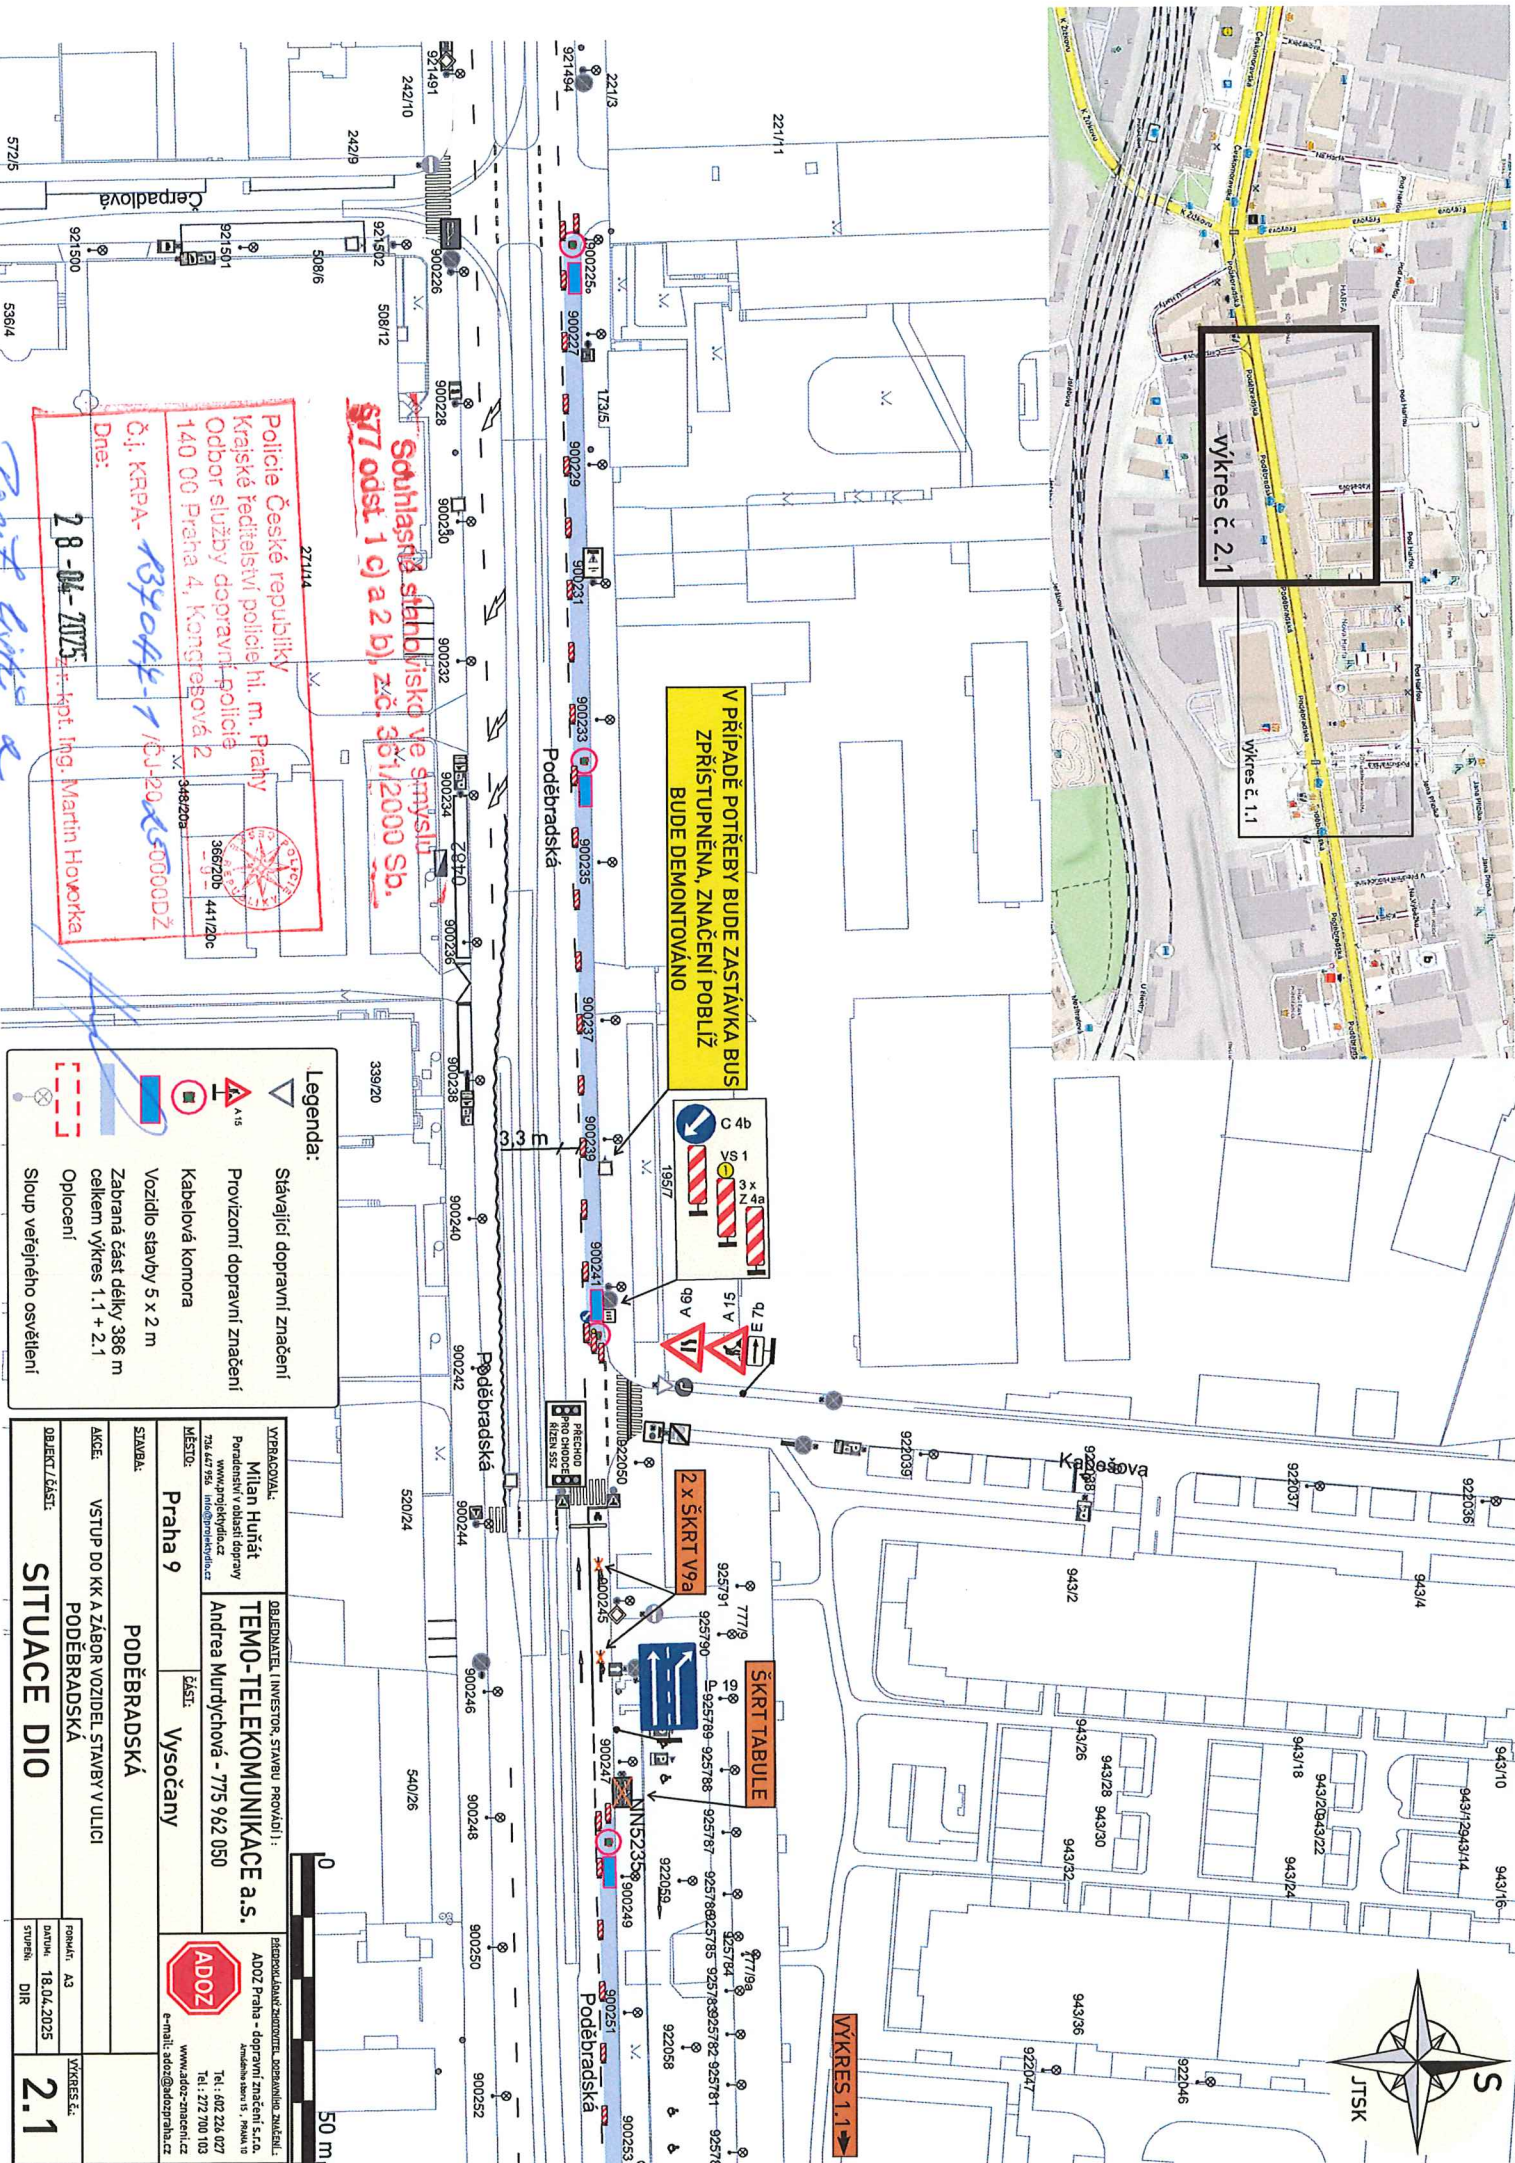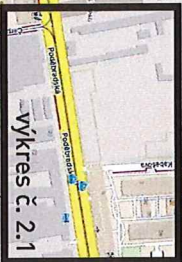

VÝRAKOVÁL: Milán Huňát Paradnístv v oblasti dopravy www.projektovace.cz 724 467 750 info@projektovace.cz		OBJEDNATEL, INVESTOR, STAVBAŘ, PROVOZÍTEL: TEMO-TELEKOMUNIKACE a.s. Andrea Murdychová - 775 962 050	
MÍSTO: Praha 9		ČÍSLO: Vysočany	
STAVBA: AKCE: VSTUP DO KK A ZABOR VOZIDEL, STAVBY V ULICI PODEBRADSKÁ		PODEBRADSKÁ	
OBJEKT/ČÍSLO: SITUACE DIO		PROJEKT: A3 DATUM: 18.04.2025 STUPEŇ: DIR	
VÝKRES Č.:		2.1	