


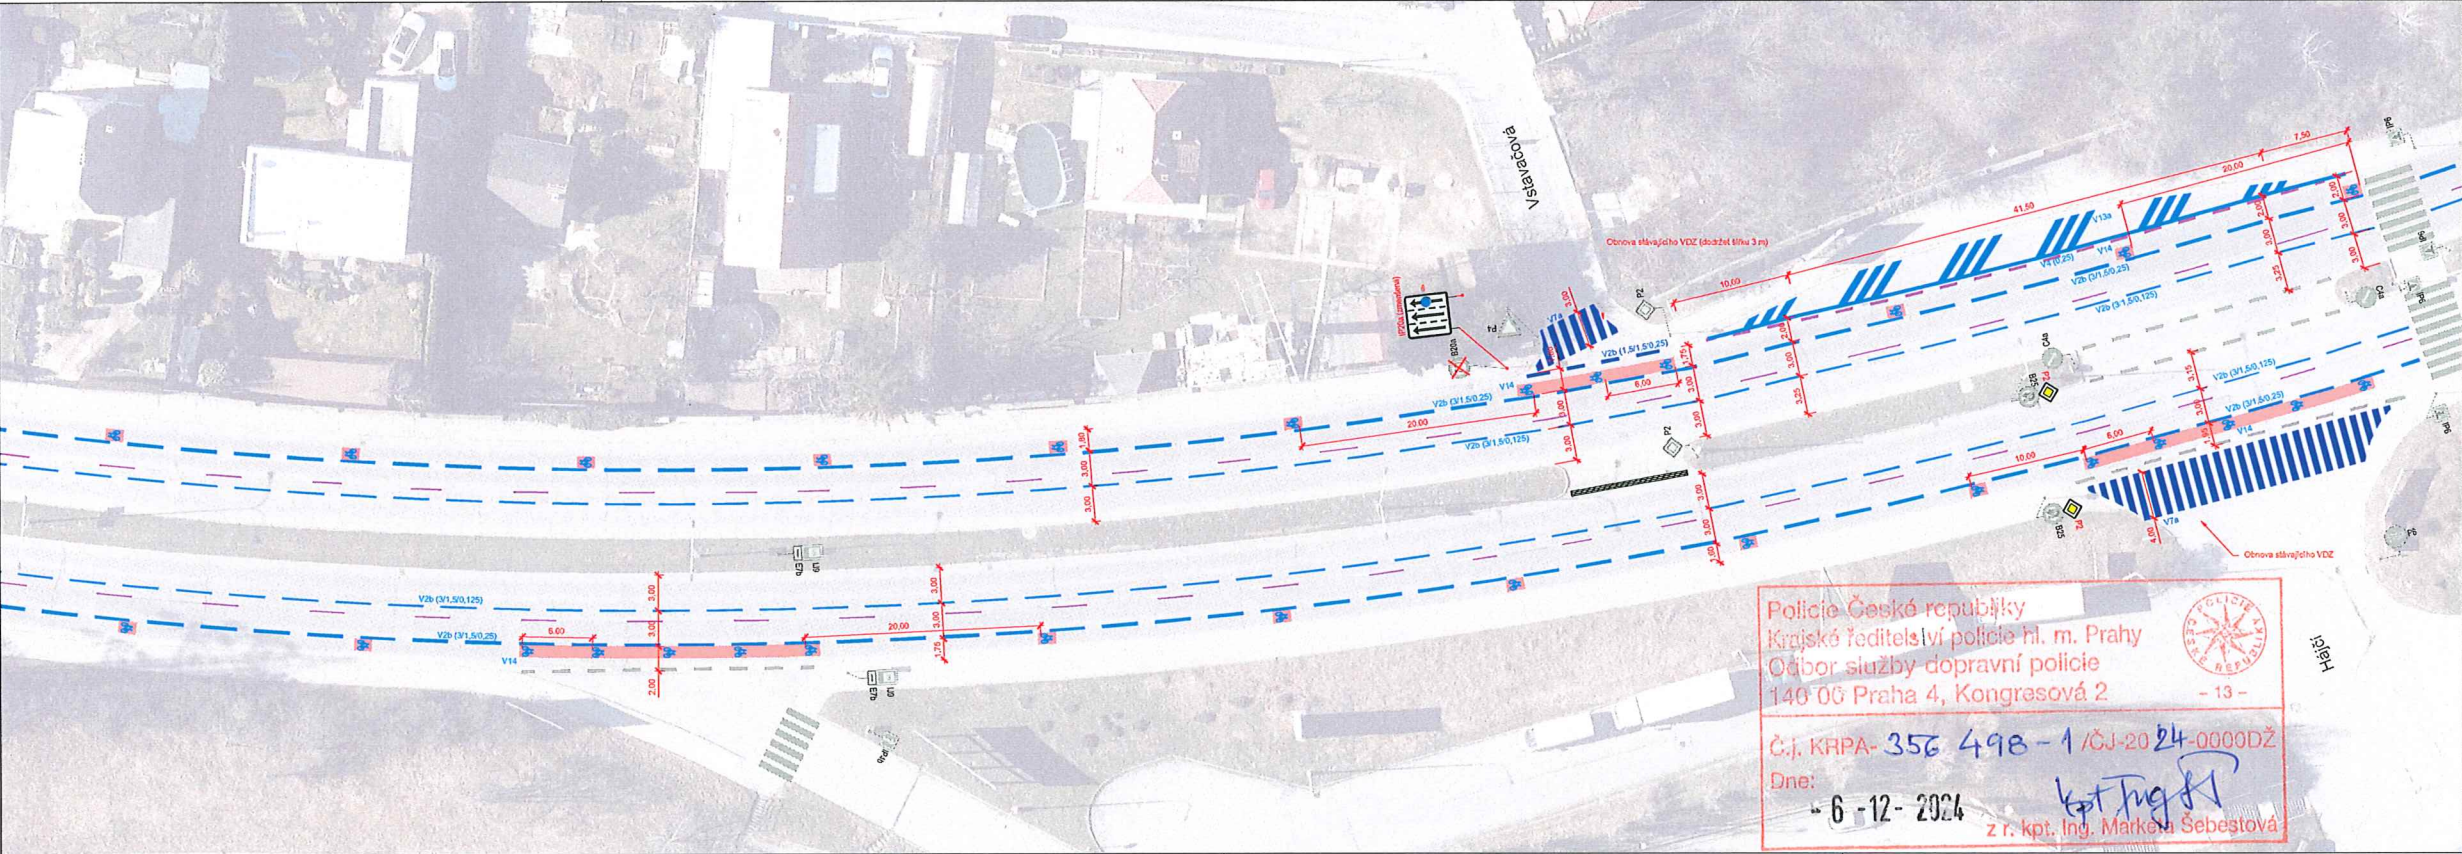


Police České republiky
Krajské ředitelství policie hl. m. Prahy
Odbor služby dopravní policie
140 00 Praha 4, Kongresová 2
- 13 -
Č.j. KRPA-356 498-1/ČJ-2024-0000DŽ
Dne: 6-12-2024
z r. kpt. Ing. Marketa Sebestová


Souhlasné stanovisko ve smyslu
§77 odst. 1 c) a 2 b), z.č. 361/2000 Sb.
a §25 odst. 1 a 6 c), zák. č. 13/1997 Sb.

- LEGENDA:
- STÁVAJÍCÍ HRANY
 - STÁVAJÍCÍ VZD
 - RUŠENÉ STÁVAJÍCÍ VZD
 - OBNOVA STÁVAJÍCÍHO VZD
 - NOVÉ VZD
 - NOVÉ VZD V RÁMCI NÁVAZUJÍCÍ AKCE
- STÁVAJÍCÍ SDZ / NOVÉ SDZ V RÁMCI NÁVAZUJÍCÍ AKCE
- NOVÉ SDZ

KLAD LISTŮ

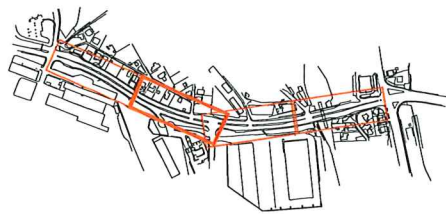

Objekt	Technická správa komunikací hl. m. Prahy, a.s. Václavská 162/24, 110 00 Praha 7 - Holešovice	TSK
Order	TOCEN v.r.p. Rybná 110/24, 110 00 Praha 1 - Staré Město	TODIM
Typ	Ing. Antonín Cvrček, Jan Pospíšil	
Adresa	PDZ 1563 Jeremiášova	Číslo výkresu: A01202401
Město	Praha 13 - Stokádka, k.ú. Stokádka [155641]	Datum: Říjen 2024
Průměr	Šířka CŽ v úseku Sálavská - Hájův 2	Stavba: 1201 Formát: A4 Průběh: výhled
		B.2 1

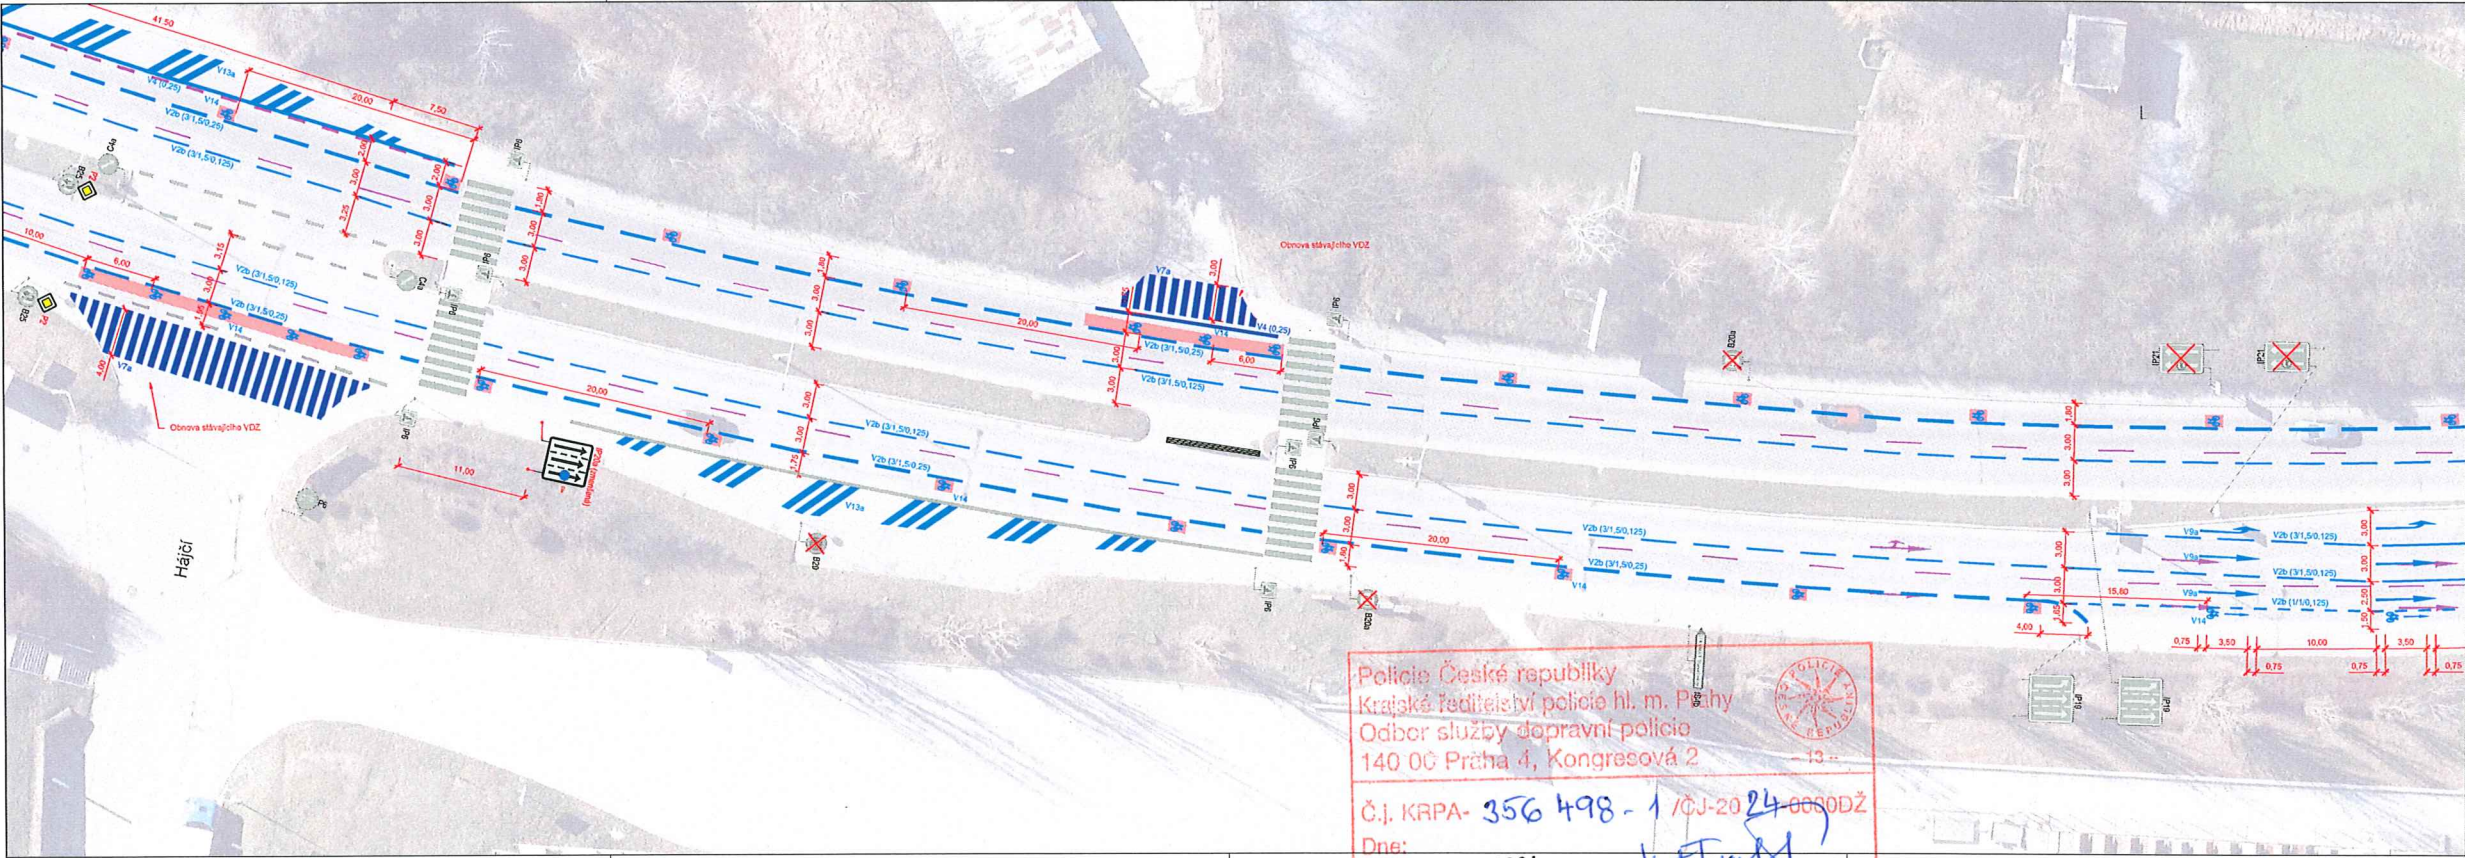


LEGENDA:

- STÁVAJÍCÍ HRANÝ
- STÁVAJÍCÍ VZD
- RUŠENÉ STÁVAJÍCÍ VZD
- OSNOVA STÁVAJÍCÍHO VZD
- NOVÉ VZD
- NOVÉ VZD V RÁNCI NAVAŽUJÍCÍ AKCE

STÁVAJÍCÍ SDZ / NOVÉ SDZ V RÁNCI NAVAŽUJÍCÍ AKCE

NOVÉ SDZ

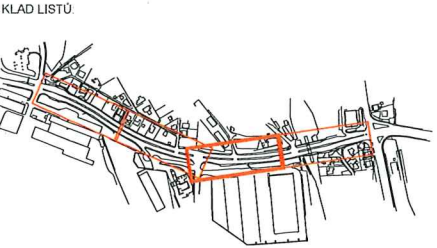


Police České republiky
Krajské ředitelství policie hl. m. Prahy
Odbor služby dopravní policie
140 00 Praha 4, Kongresová 2

Č.j. KRPA- 356 498 - 1 /ČJ-2024 0000DŽ
Dne: - 6 -12- 2024

z r. kpt. Ing. Marketa Šebestová

Souhlasně stanovisko ve smyslu
§77 odst. 1 c) 2 b), z.č. 361/2000 Sb.
a §25 odst. 1 a b e), zak. č. 13/1997 Sb

Projednáno	Technická správa komunikací hl. m. Prahy, a.s. Veletržní 1623/24, 110 00 Praha 7 - Holešovice	TSK
Endorováno	TODIM s.r.o. Rybářská 716/24, 110 00 Praha 1 - Staré Město	TODIM
Vypracoval	Ing. Antonín Cviček, Jan Pospíšil	
Posl.	PDZ 1563 Jeremášova	Číslo stanoviska: 400252001
Místo	Praha 13 - Stokčsky, k.ú. Stokčsky [70541]	Stav: Stávající
Předmět	Stavba DZ v úseku Hájíř - Plechová 1	Číslo: 1203 Formát: S4M Výška: 1000
		B.3 1

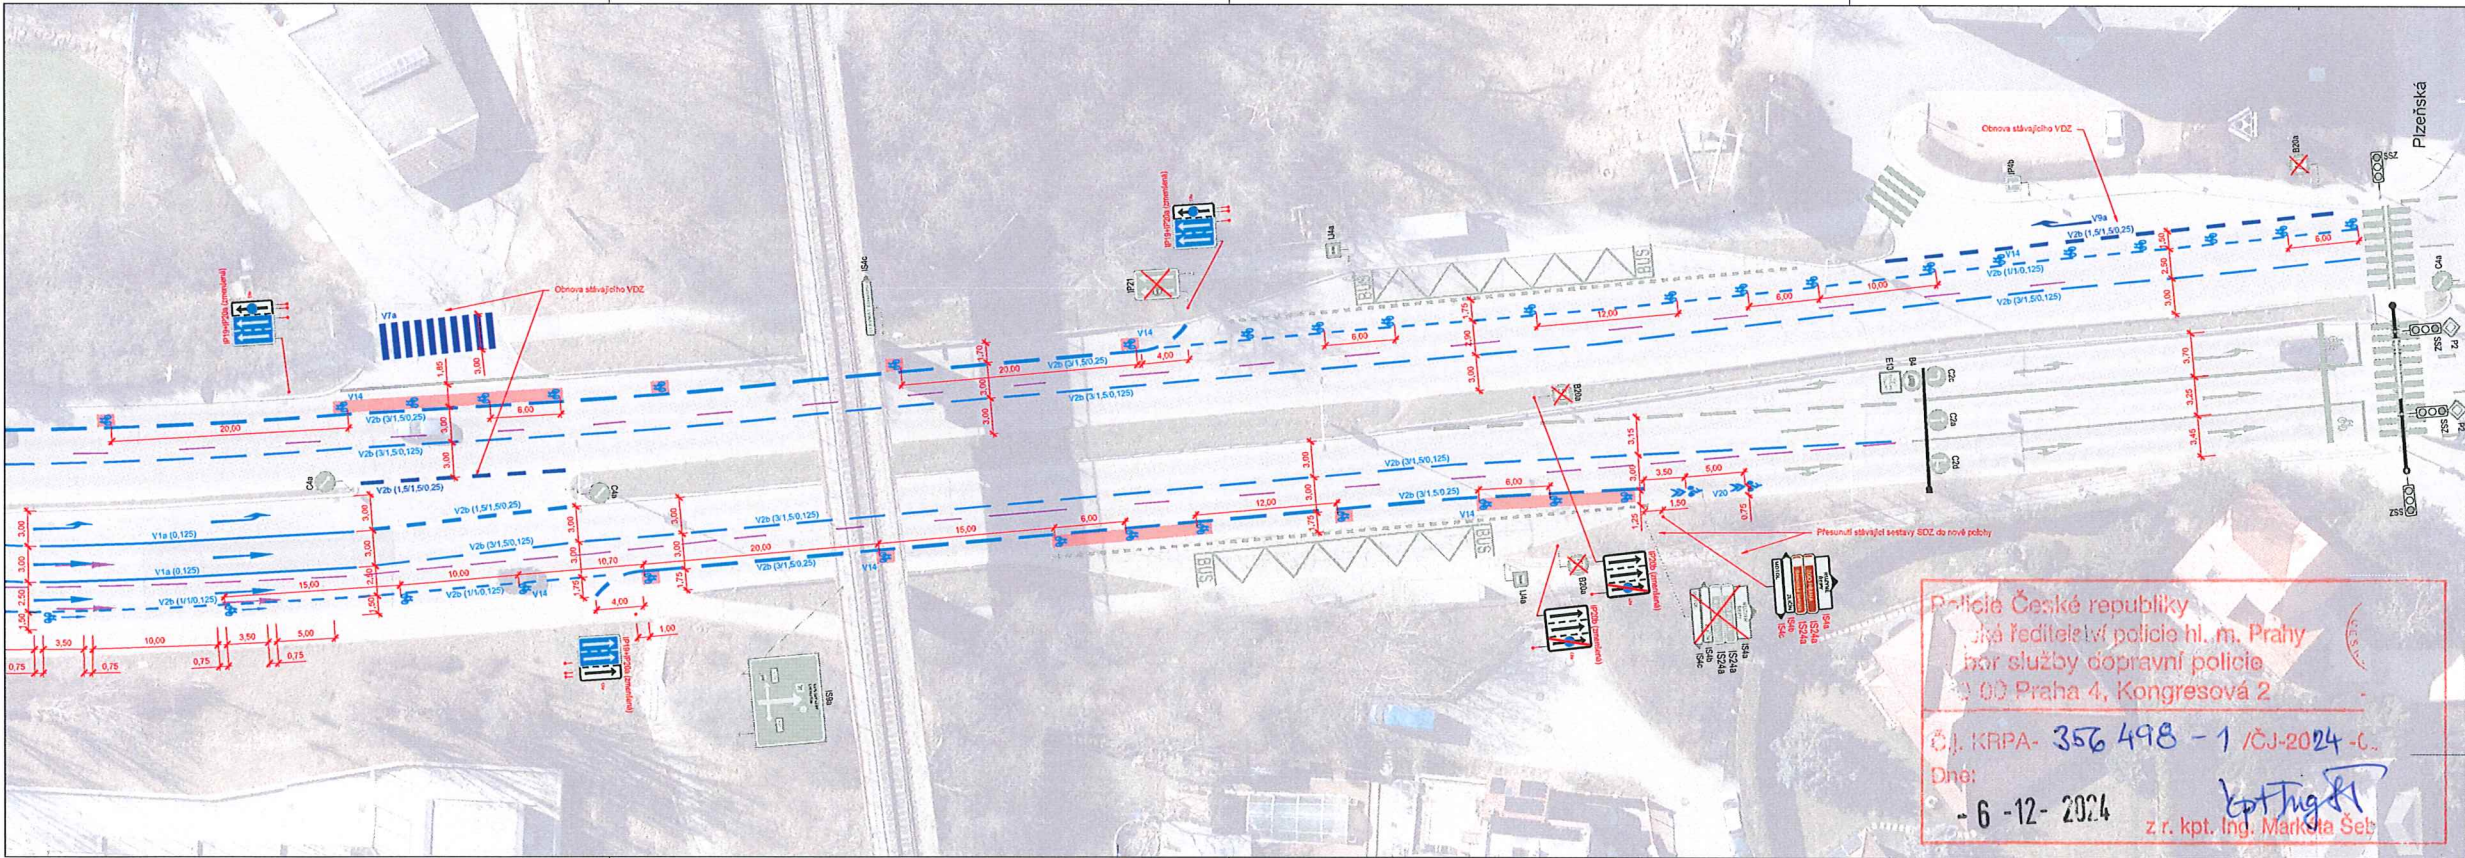

Policie České republiky
Jiří Ředitelešpolice hl. m. Prahy
bor služby dopravní policie
00 Praha 4, Kongresová 2
ČJ. KRPA- 356 498 - 1 /ČJ-2024 -C...
Dne: - 6 - 12 - 2024
z.r. kpt. Ing. Markéta Šeb


Souhlasné stanovisko ve smyslu
§77 odst. 1 c) a 2 b), z.č. 361/2000 Sb.,
a §25 odst. 1 a 6 c), zák. č. 13/1997 Sb.

LEGENDA:

- STÁVAJÍCÍ HRANÍ
- STÁVAJÍCÍ VZD
- RUŠENÉ STÁVAJÍCÍ VZD
- OBNOVA STÁVAJÍCÍHO VZD
- NOVÉ VZD
- NOVÉ VZD V RÁMCI NÁVAZUJÍCÍ AKCE

STÁVAJÍCÍ SDZ / NOVÉ SDZ V RÁMCI NÁVAZUJÍCÍ AKCE

NOVÉ SDZ

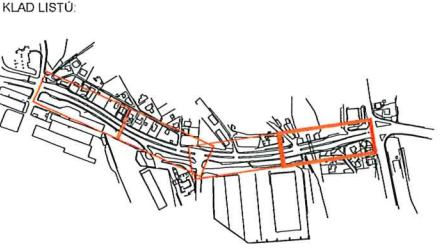

Objekt	Technická správa komunikací hl. m. Prahy, a.s. Veletržní 152/24, 110 00 Praha 7 - Holešovice	TSK
Endovatel	TOCIM s.r.o. Rybář 71624, 110 00 Praha 1 - Staré Město	TODIM
Výkonatel	Ing. Antonín Čvrták, Jan Pospíšil	
Adresa	PDZ 1563 Jeremiášova	
Město	Praha 13 - Stoděšky, k.ú. Stoděšky (155641)	
Právník	Stavba DZ v úseku H3/1 - Píseňská 2	
Právník	B.4	1