


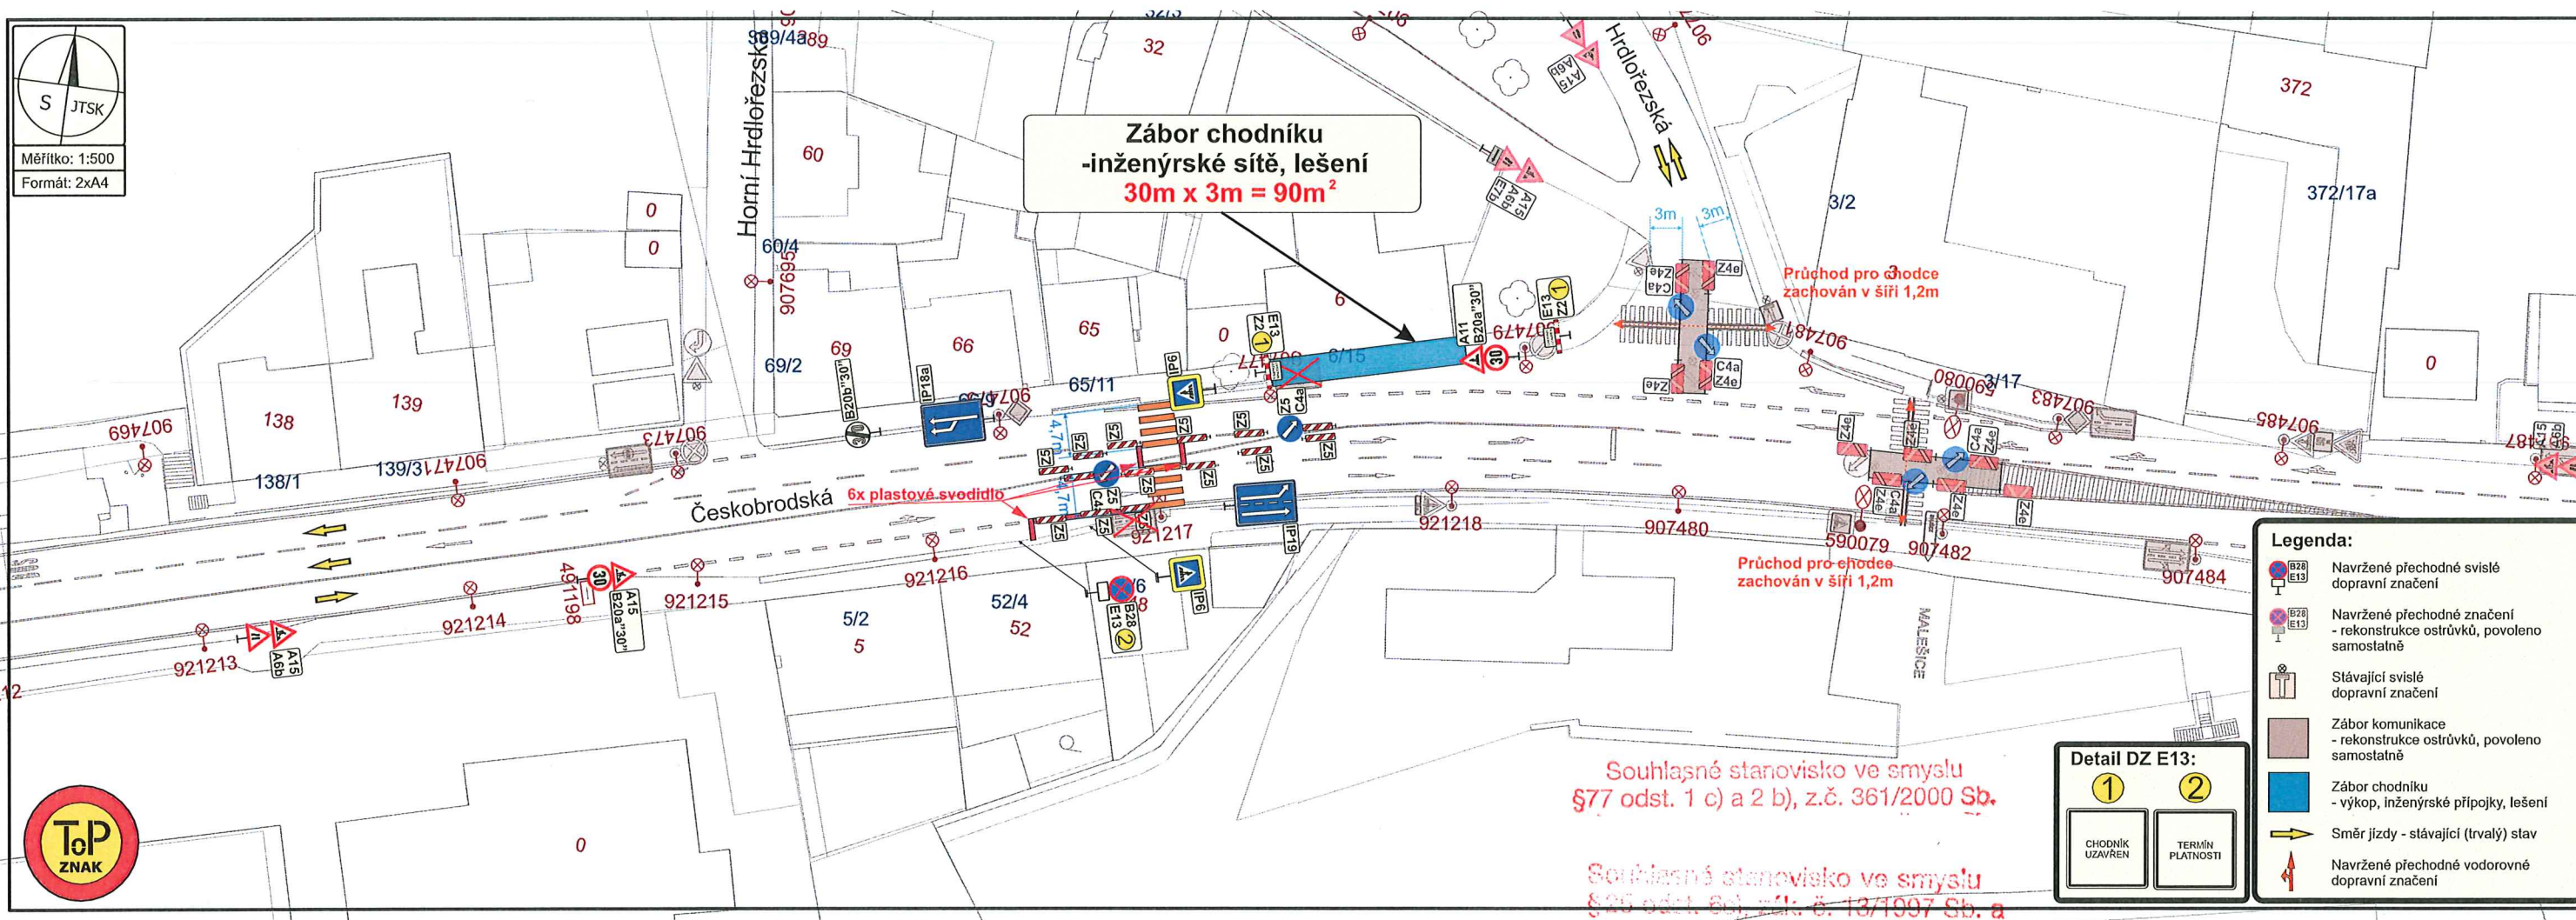

Legenda:

- Navržené přechodné svisté dopravní značení
- Navržené přechodné značení - rekonstrukce ostrůvků, povoleno samostatně
- Stávající svisté dopravní značení
- Zábor komunikace - rekonstrukce ostrůvků, povoleno samostatně
- Zábor chodníku - výkop, inženýrské přípojky, lešení
- Směr jízdy - stávající (trvalý) stav
- Navržené přechodné vodorovné dopravní značení

Detail DZ E13:

1	2
CHODNÍK UZAVŘEN	TERMÍN PLATNOSTI

Souhlasné stanovisko ve smyslu
§77 odst. 1 c) a 2 b), z.č. 361/2000 Sb.

Souhlasné stanovisko ve smyslu
§25 odst. 6 a), zák. č. 13/1997 Sb. a
§77 odst. 1 c), zák. č. 361/2000 Sb.

Policie České republiky
Krajské ředitelství policie hl. m. Prahy
Odbor služby dopravní policie
140 00 Praha 4, Kongresová 2

Č.j. KRPA- 134 P52-1/03-20 25-0000DŽ
Dne: 25.04.2025
z.r. kol. Ing. Martin Hovorka