


část pozemku parc. č. 346/80 Braník

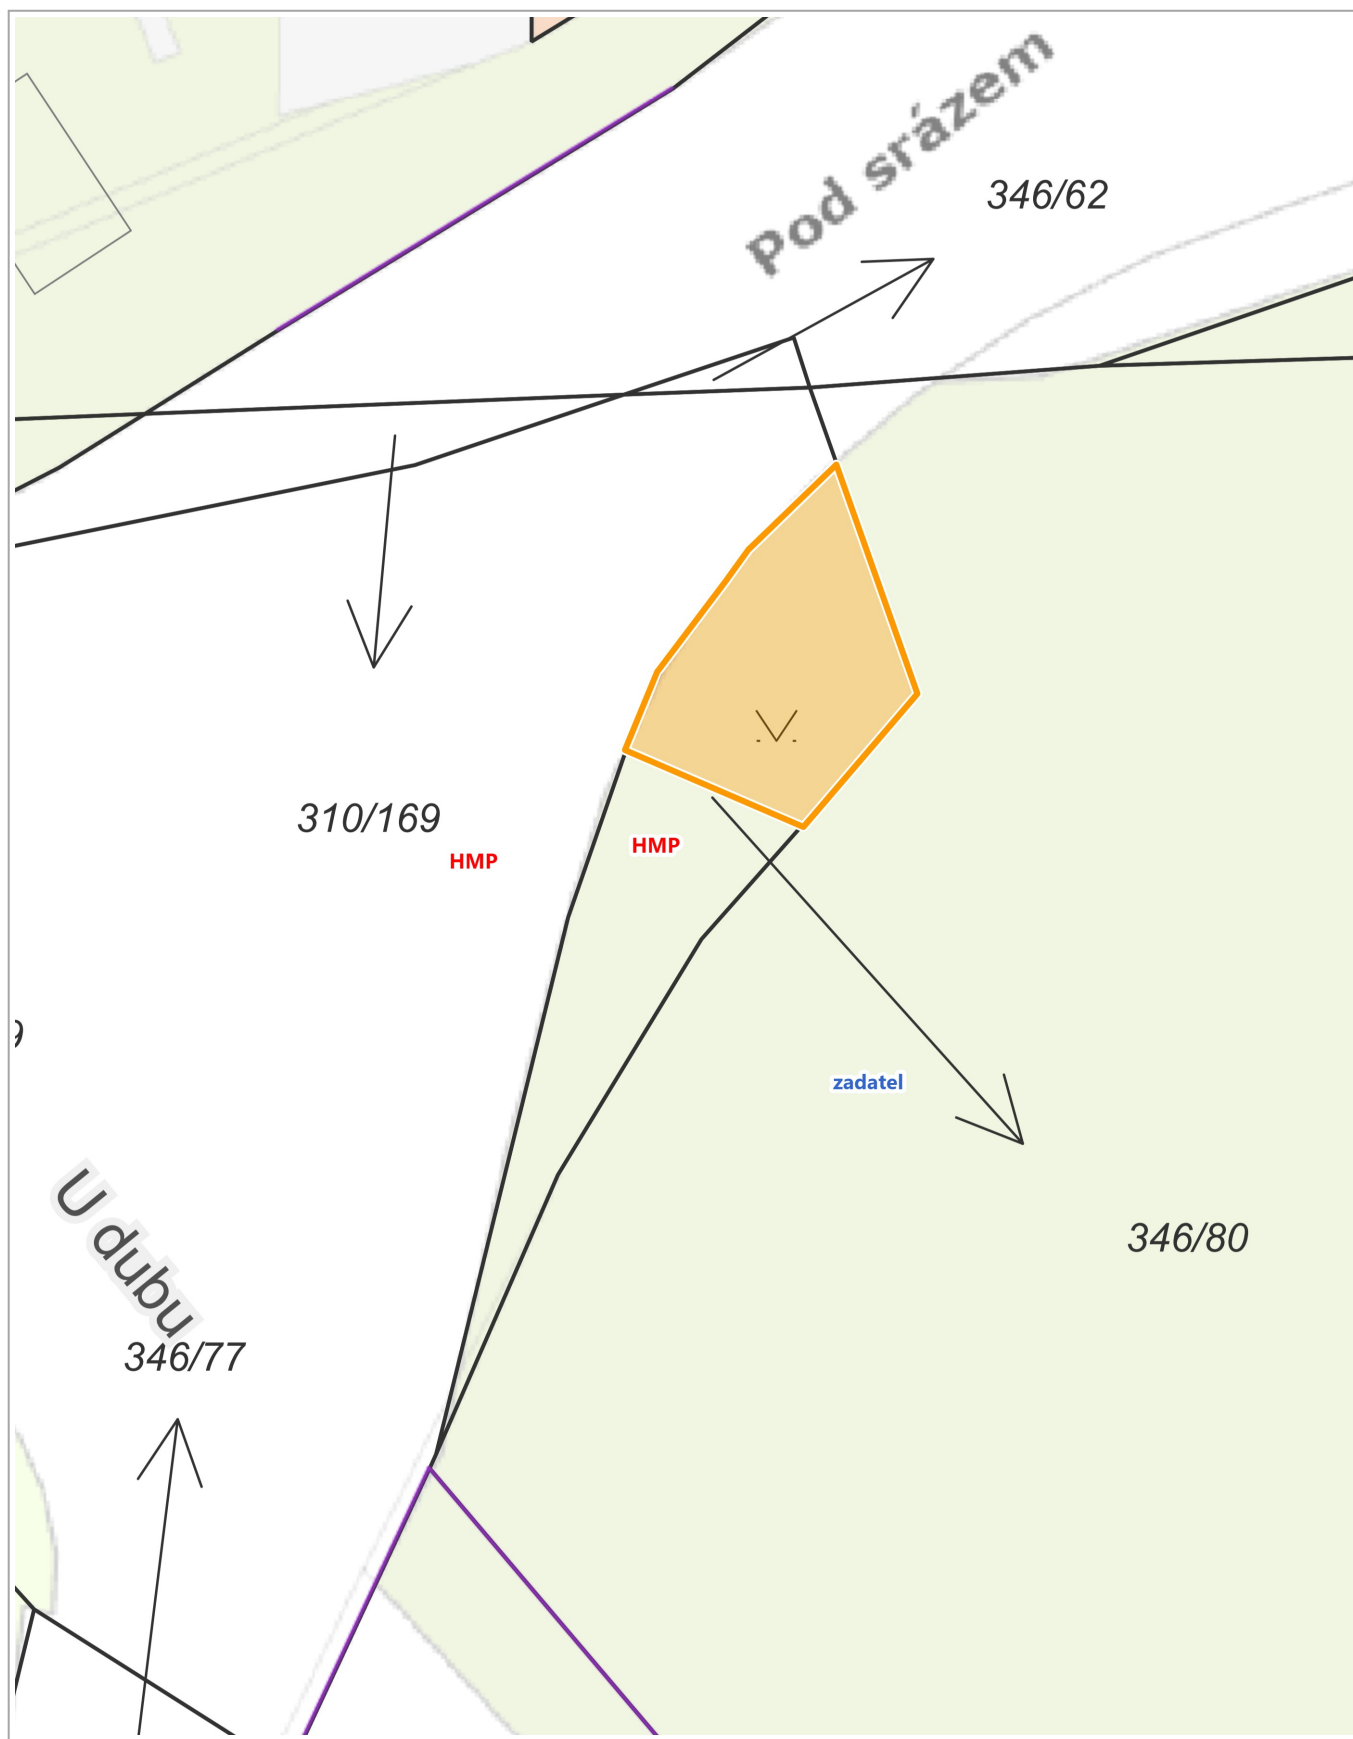

2 m

1 : 118