
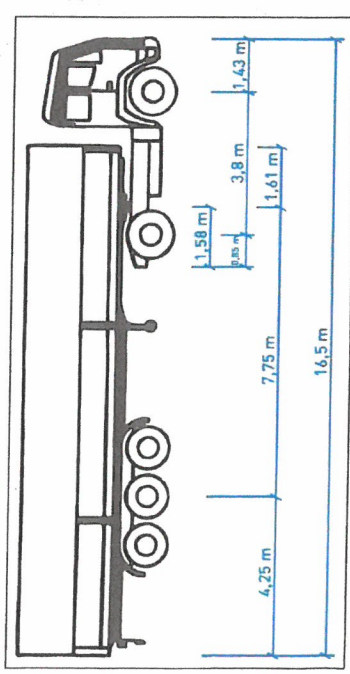
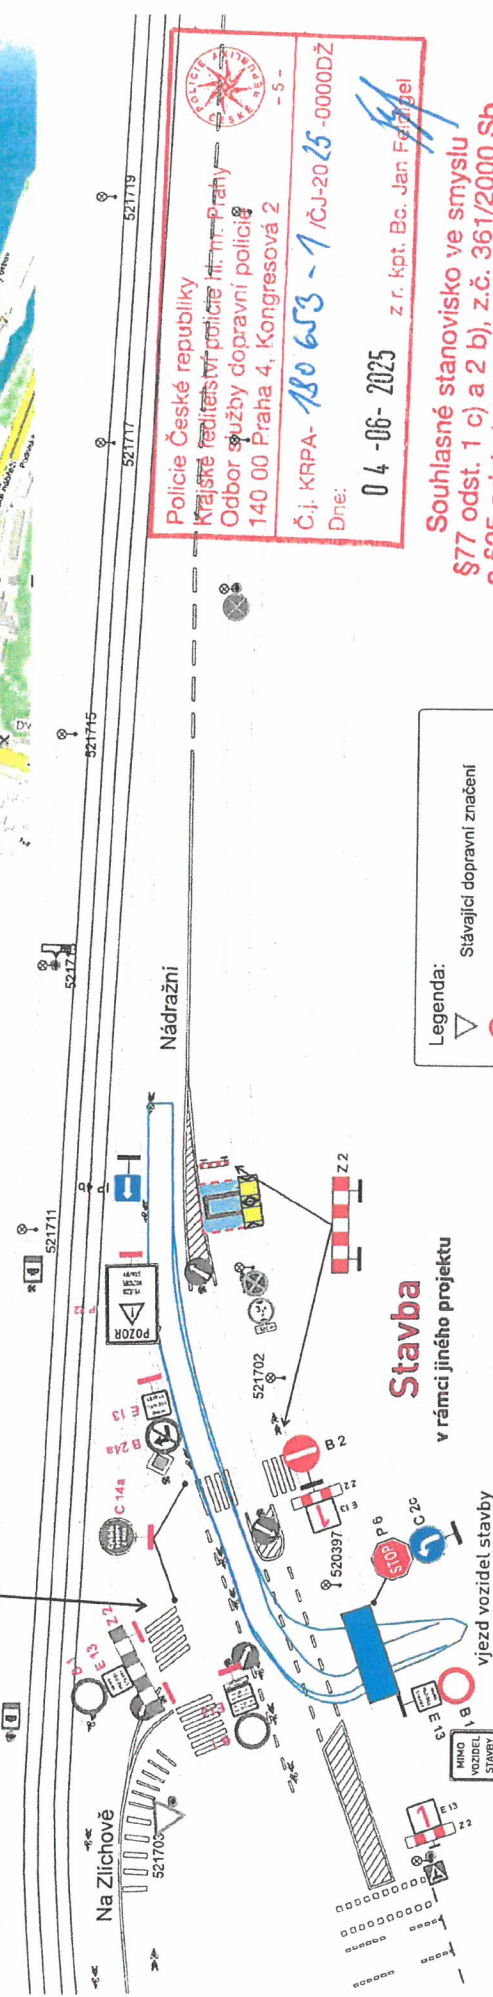
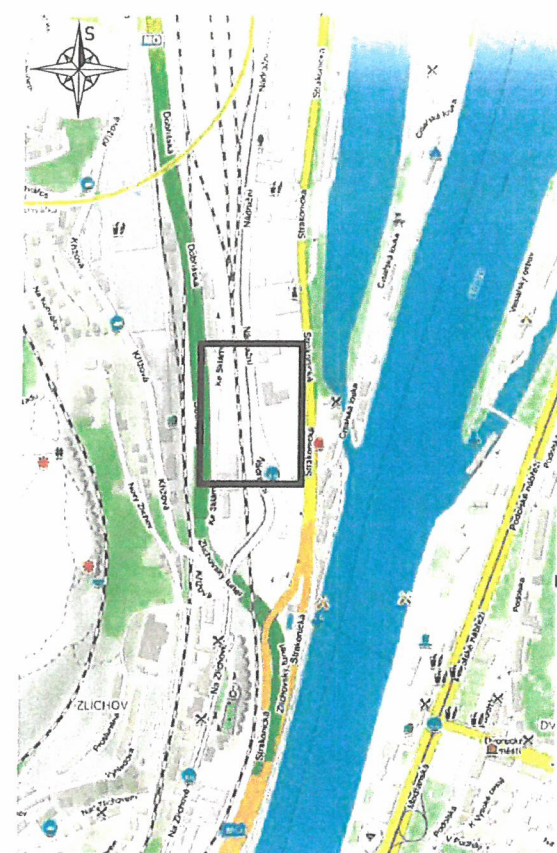
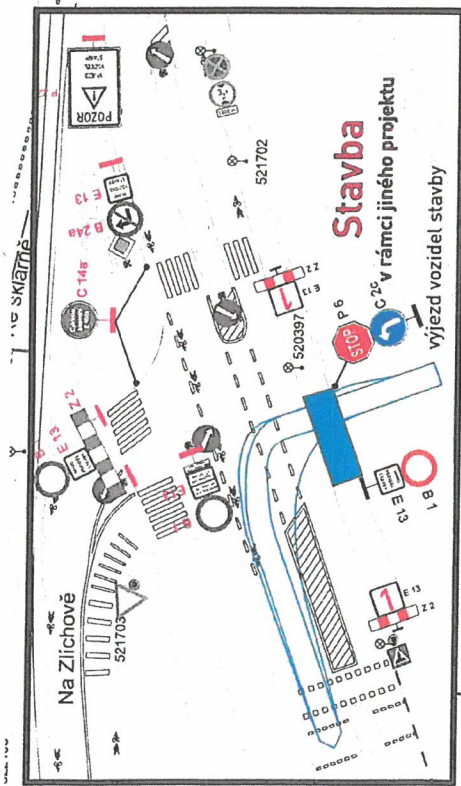


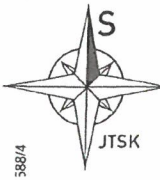

- Legenda:
- Slávající dopravní značení
 - Provizorní dopravní značení
 - Provizorní dopravní značení v rámci jiného projektu DIO
 - Chodník uzavřen, přejděte na druhou stranu
 - Vjezd / výjezd 10 x 3,2 m
 - Vlečná křivka návěšová souprava
 - Zábor
 - Výkop kanalizace
 - Přechodová lávka pro pěší
 - Zábřeh Z2
 - Sloup veřejného osvětlení

2584/2

0 25 m

VÝKOP BUDE OHRÁZEN.
PŘECHOD PŘES VÝKOPY BUDE
UMOŽNĚN POMOCÍ LAVEK PRO PĚŠÍ.

SE STAVBOU

OBEDNATEL (INVESTOR, STAVBU PROVÁDÍ):
Milan Huňát
Poradenská společnost
Projekt DIO
734 447 752, m.hunat@projetk.cz

ADOPZ PRAHA - DOPRAVNÍ ZNAČENÍ S.R.O.
Adopz Praha - dopravní značení s.r.o.
Průmyslová 15, Praha 10
Tel: 734 447 756
Fax: 734 447 752
www.adopz-praha.cz
e-mail: info@adopzpraha.cz

PRAHA 5 Smíchov

STAVBA: Zlatý luhov 2.etapa - JIH

AKCE: VJEZD VOZIDEL STAVBY A VÝKOP KANALIZACE V ULICI
NÁDRAŽNÍ

OBJEKT/ČÁST: SITUACE DIO

VERZIE: 1:500

FORMÁT: A3

DATUM: 27.05.2025

STUPEŇ: DIR

3.1

Policejní Česká republika
Krajské ředitelství policie hl. m. Prahy
Odbor služby dopravní policie
140 00 Praha 4, Kongresová 2
- S -
Č.j. KRPA-180 653-1/ČJ-2025-0000DŽ
Dne: 04-06-2025 z r. kpt. Bc. Jan Fajstl

Souhlasné stanovisko ve smyslu
§77 odst. 1 c) a 2 b), z.č. 361/2000 Sb.
a §25 odst. 1 a 6 c), zák. č. 183/2003 Sb.