

NAD X7, X99

vzor pro dočasné zřízení zastávky BUS MHD - osadit na místě dle polohopisu

dopravní značení B 28 + E 13 umístit 7 dní předem

(pravidelná údržba vrchního vedení)

TERMÍN PRACÍ:

5. 6. 2025 (23:35 hod.) - 6. 6. 2025 (4:35 hod.)

Čechovo náměstí: výstupní a manipulační: v ul. Minské, cca 60 m před úrovní označnicku zastávky TRAM, 13 m za sloupem VO č. 001264 (67/54) - pro NAD X7 i nástupní



Dopravní podnik hlavního města Prahy


kreslil: Ing. Martin Němeček, DPP JDCT


MAGISTRÁT
HLAVNÍHO MĚSTA PRAHY
ODBOR POZEMNÍCH KOMUNIKACÍ A DRAH

Priloha číslo: 1/1 ke spisu 62882/2025

MHMP - 643413 / 2025 / PKD 04 / K7

Datum: 04.06.2025 Podpis: [signature]

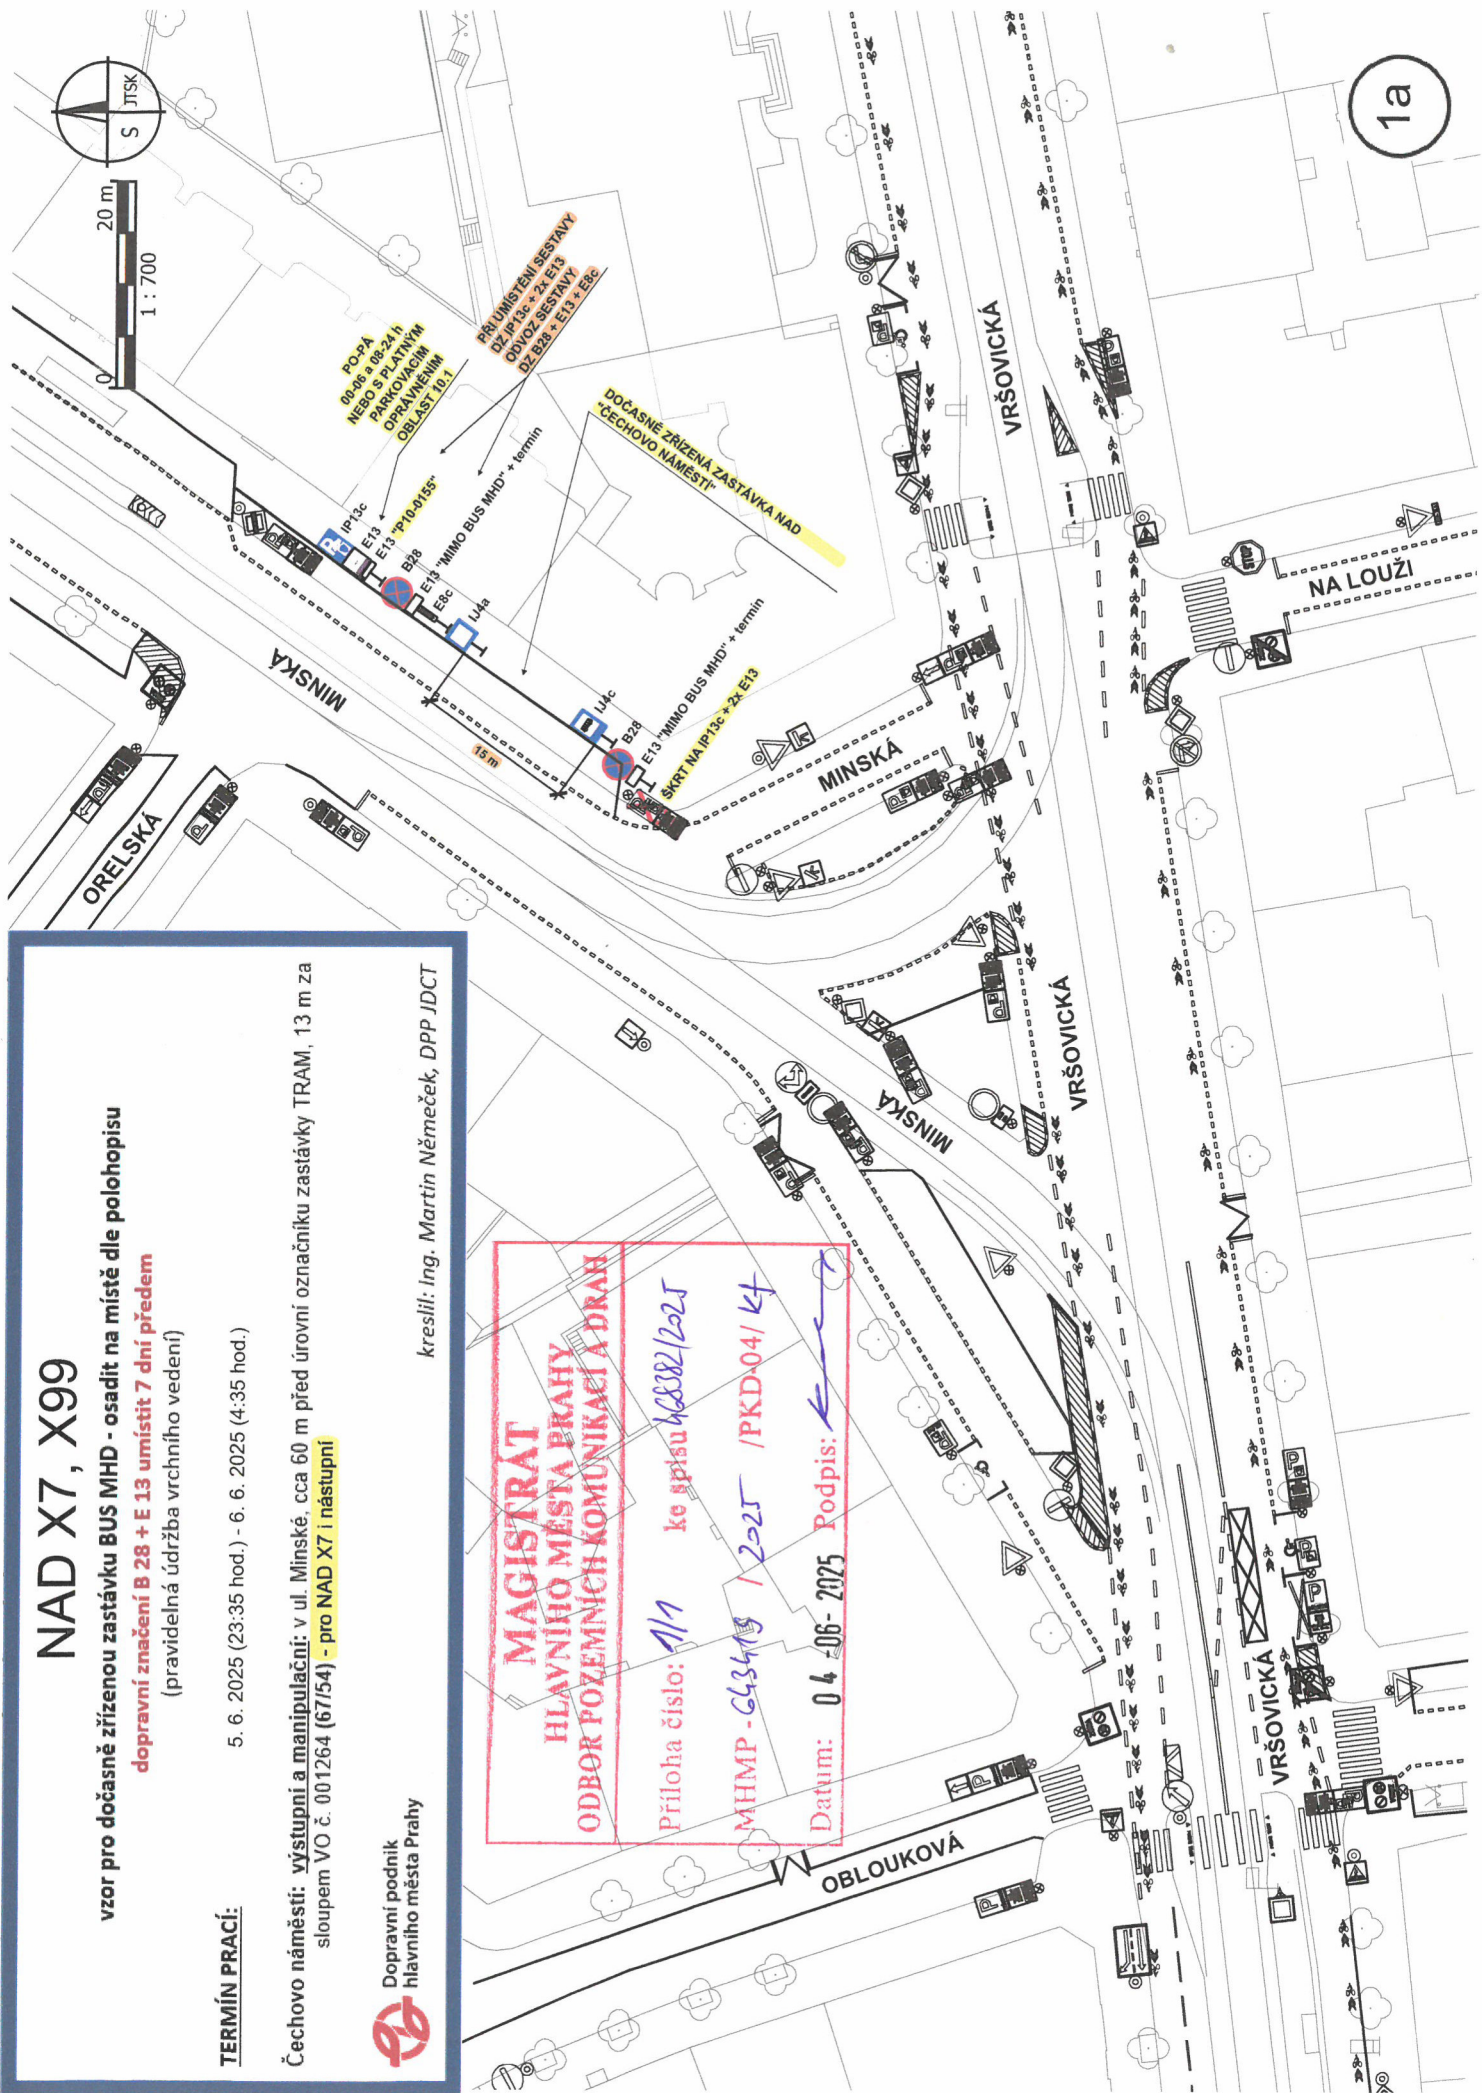

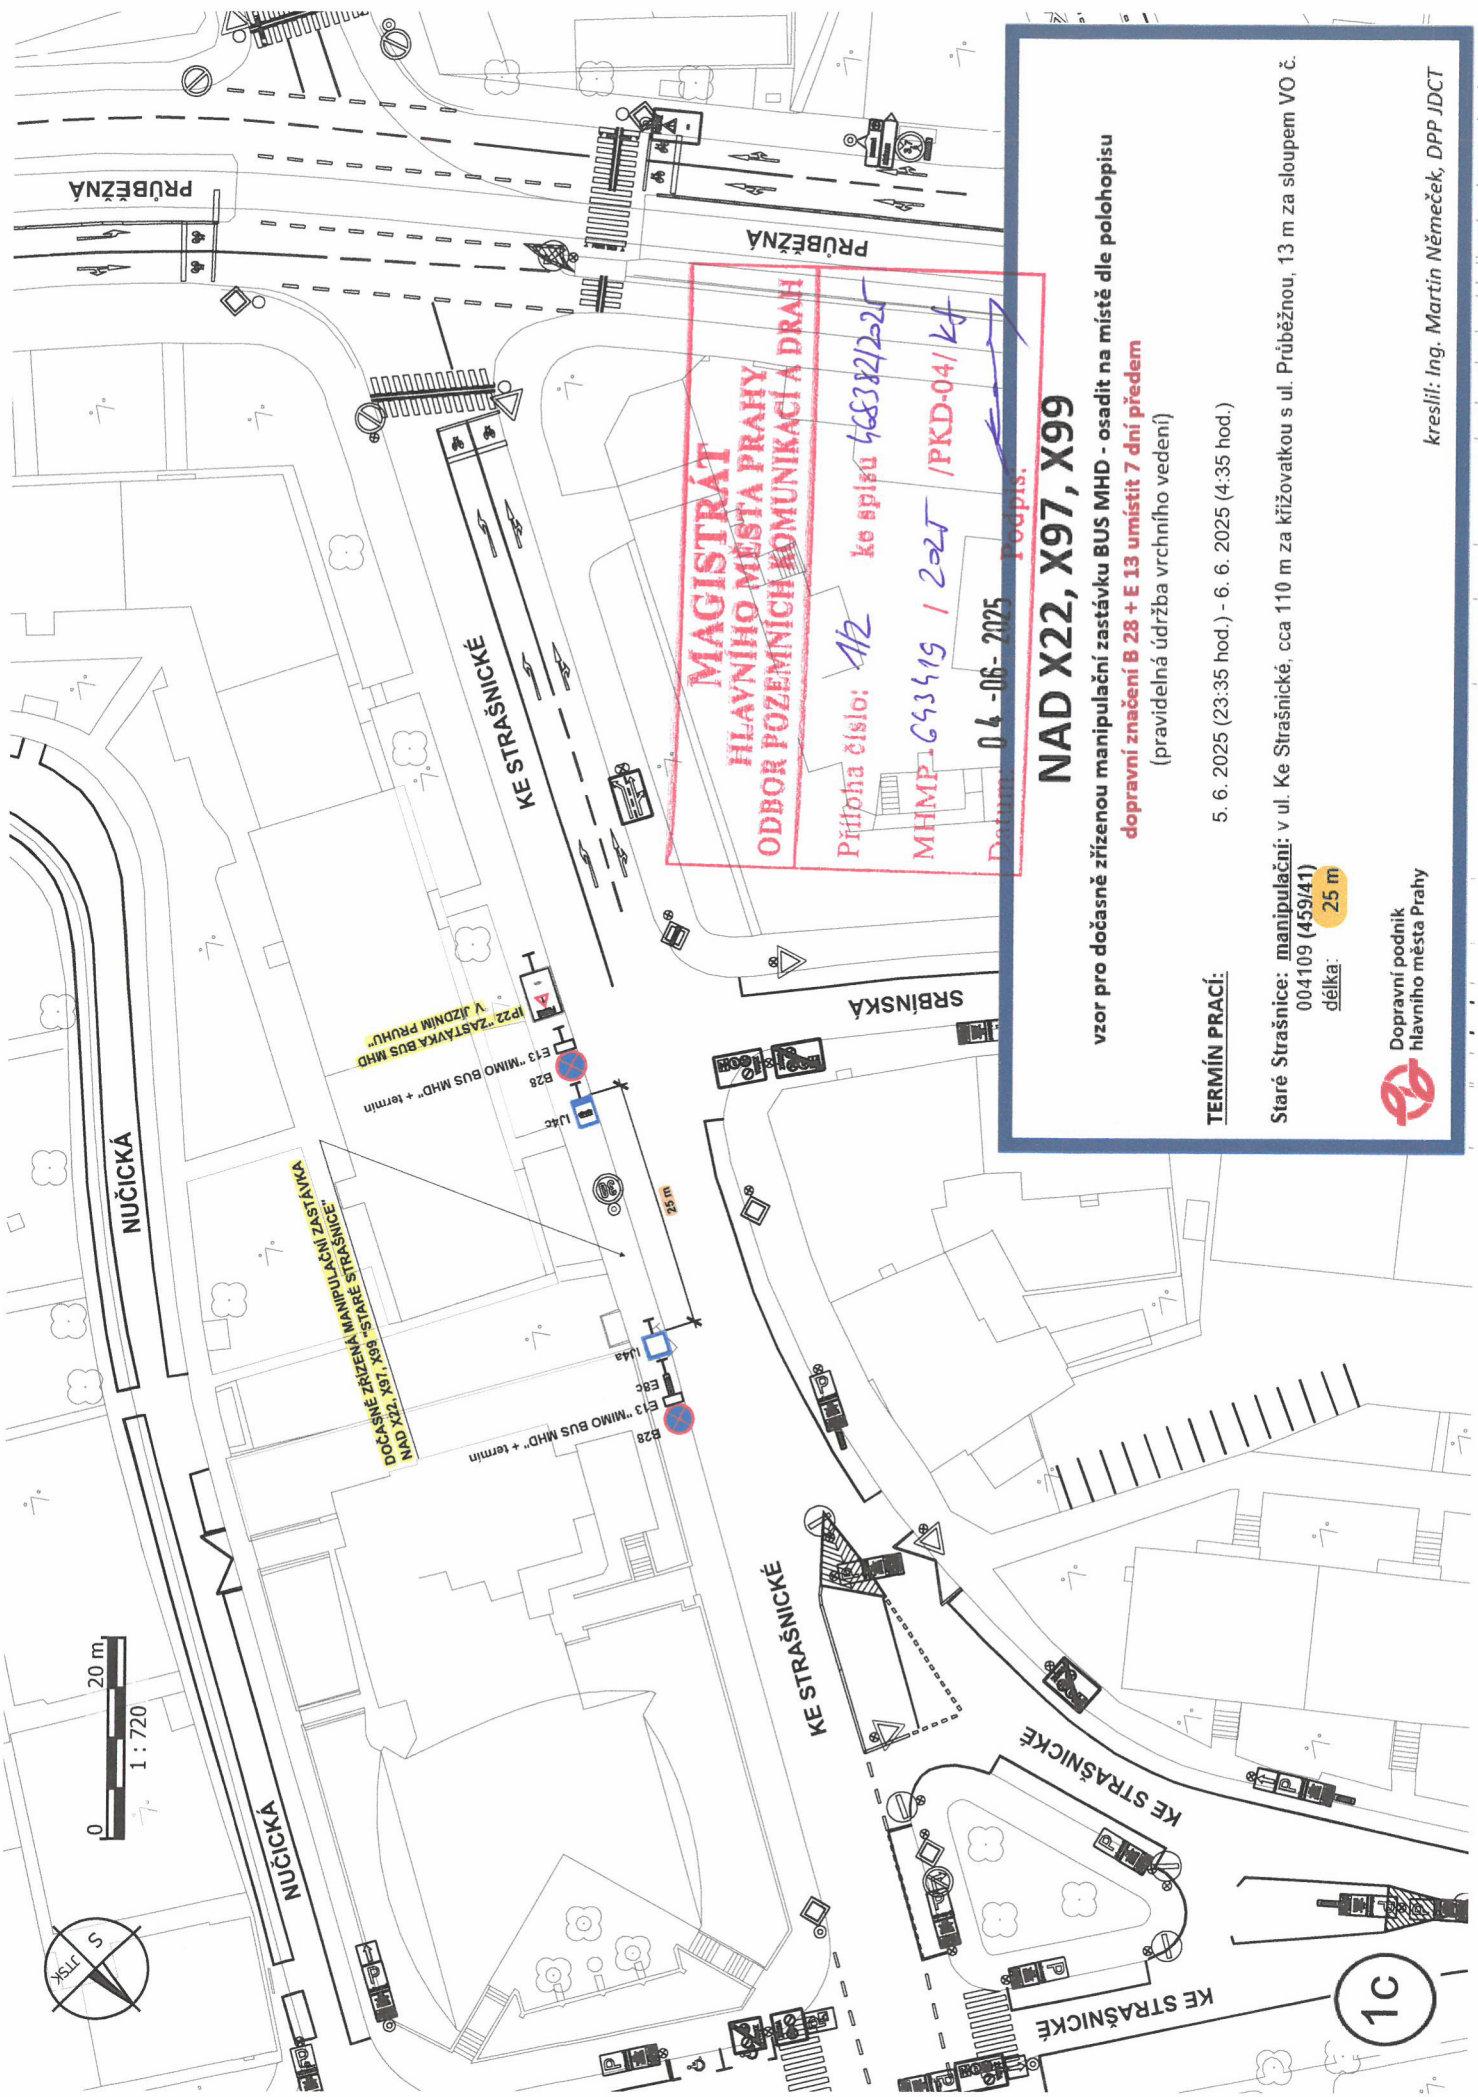

NAD X22, X97, X99

vzor pro dočasné zřízení manipulační zastávky BUS MHD - osadit na místě dle polohopisu
dopravní značení B 28 + E 13 umístit 7 dní předem
(pravidelná údržba vrchního vedení)

TERMÍN PRACÍ:

5. 6. 2025 (23:35 hod.) - 6. 6. 2025 (4:35 hod.)

Staré Strašnické: manipulační: v ul. Ke Strašnické, cca 110 m za křižovatkou s ul. Průběžnou, 13 m za sloupem VO č. 004109 (459/41)
délka: 25 m

Dopravní podnik
hlavního města Prahy

kreslil: Ing. Martin Němeček, DPP JDCT



0 20 m
1 : 640

TYLOVO NÁMĚSTÍ

MAGISTRÁT
HLAVNÍHO MĚSTA PRAHY
ODBOR POZEMNÍCH KOMUNIKACÍ A DRAH

Příloha číslo: 113 ke spisu 468382/2025

MHMP-63515 / 2025 / PKD-04/25

Datum: 04-06-2025 Podpis:

BĚLEHRADSKÁ

BĚLEHRADSKÁ

BĚLEHRADSKÁ

NAD X22, X97

vzor pro dočasné zřízení zastávky BUS MHD - osadit na místě dle polohopisu
dopravní značení B 28 + E 13 umístit 7 dní předem
(pravidelná údržba vrchního vedení)

5. 6. 2025 (23:35 hod.) - 6. 6. 2025 (4:35 hod.)

TERMÍN PRACÍ:

I.P.Pavlova: **výstupní a manipulační:** v ul. Jugoslávské, cca 15 m před křižovatkou s ul. Bělehradskou, na konci parkovacího pruhu, 1 m před vjezdem do domu č. 180/15 (190/51)



kreslil: Ing. Martin Němeček, DPP JDCT

1d

DOČASNÉ ZŘÍZENÍ ZASTÁVKY NAD X22, X97
"I. P. PAVLOVA"

B28
E13 "MIMO BUS MHD" + termin
E8c
LJ4a

B28
E13 "MIMO BUS MHD" + termin
E8b
LJ4c

B28
E13 "MIMO BUS MHD" + termin
ŠKRT NA IP13c + 2x E13

JUGOSLÁVSKÁ

NAD X7

vzor pro dočasné zřízení manipulační zastávky BUS NAD - osadit na místě dle polohopisu
(pravidelná údržba vrchního vedení)

TERMÍN PRACÍ:


5. 6. 2025 (23:35 hod.) - 6. 6. 2025 (4:35 hod.)


Olšanské hřbitovy: manipulační: v ul. Vinohradské, cca 25 m před křižovatkou s protilehlou komunikací na východním okraji náměstí Jiřího z Lobkovic, cca 55 m za výjezdem z čerpací stanice, 15 m za sloupem VO č. 301639

délka: 30 m

Dopravní podnik
hlavního města Prahy

kreslil: Ing. Martin Němeček, DPP JDCT

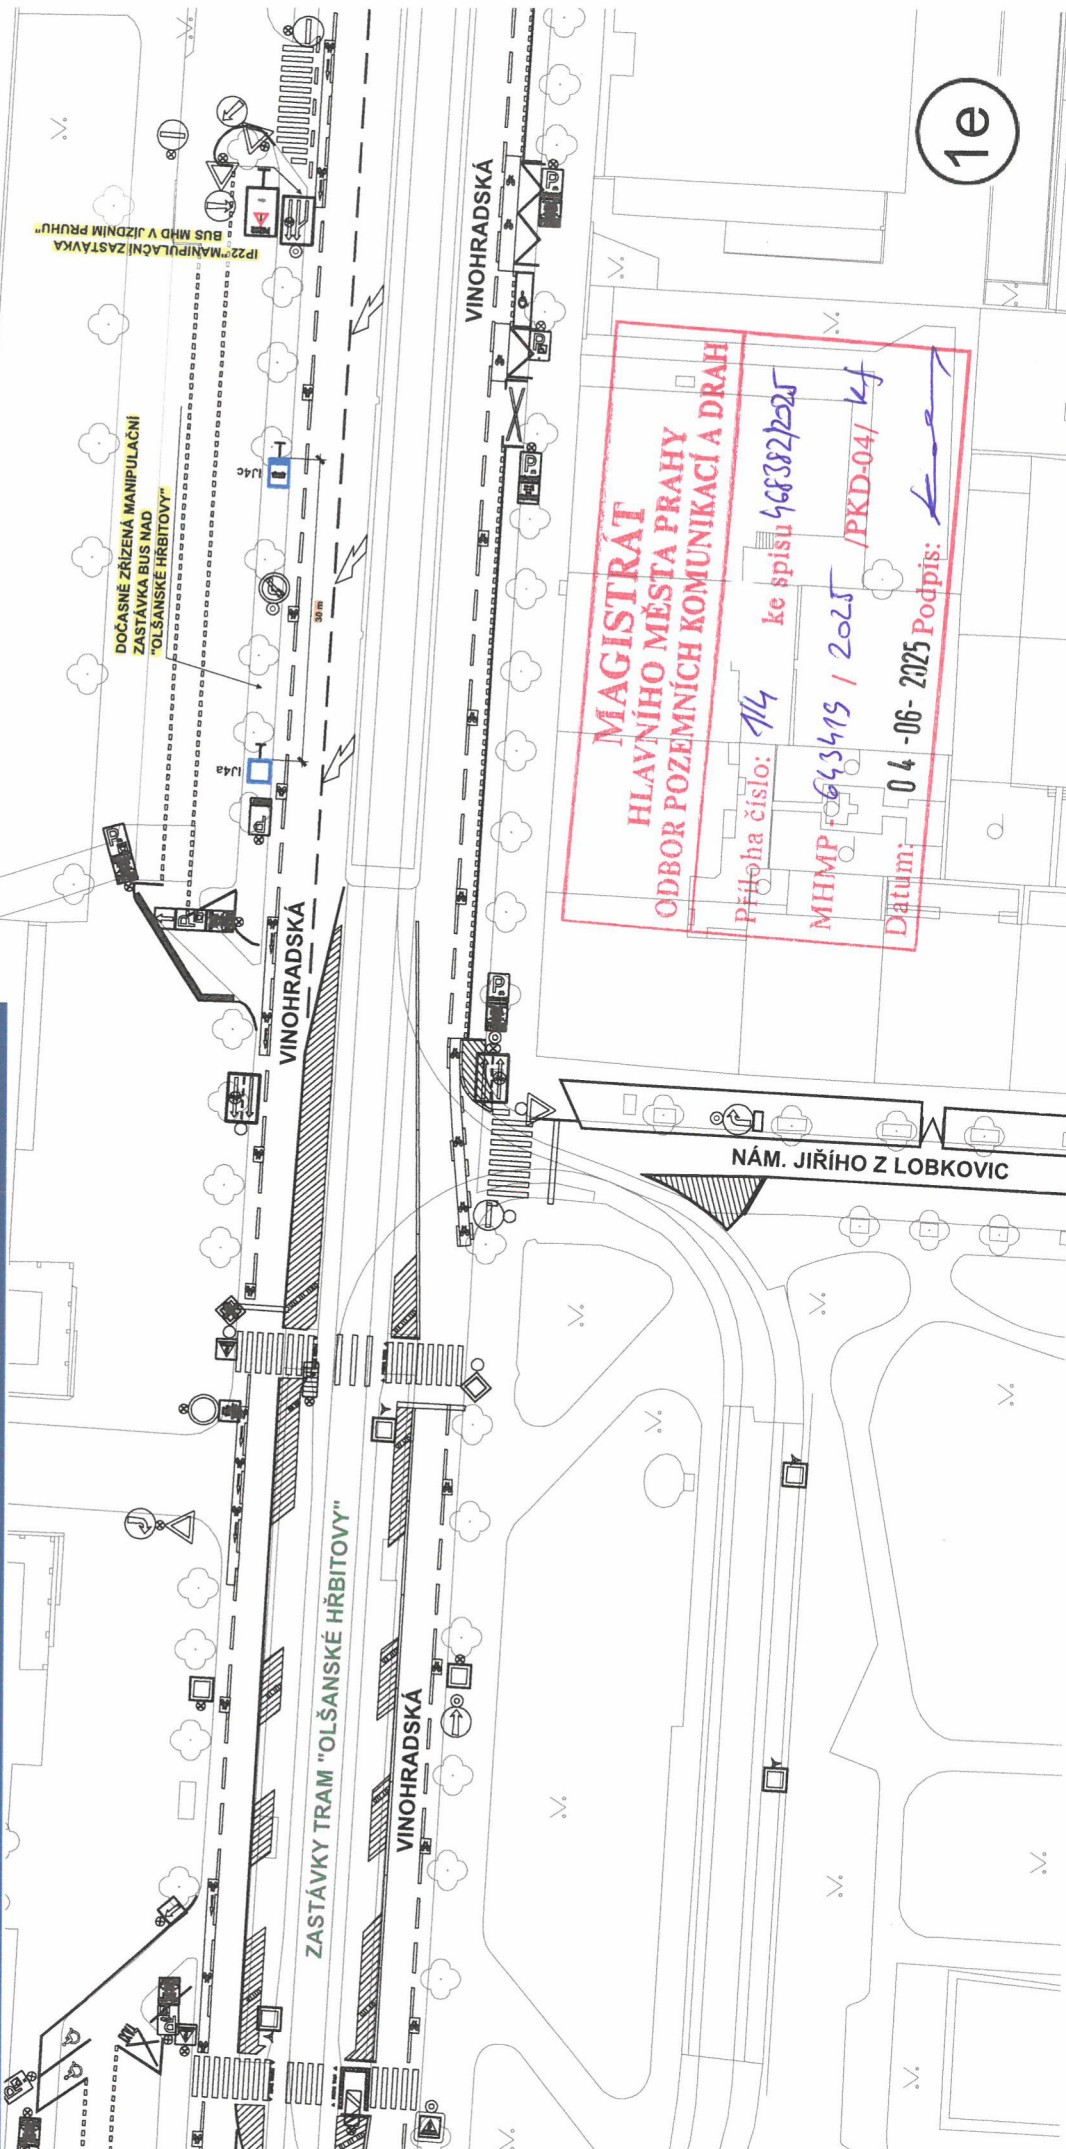

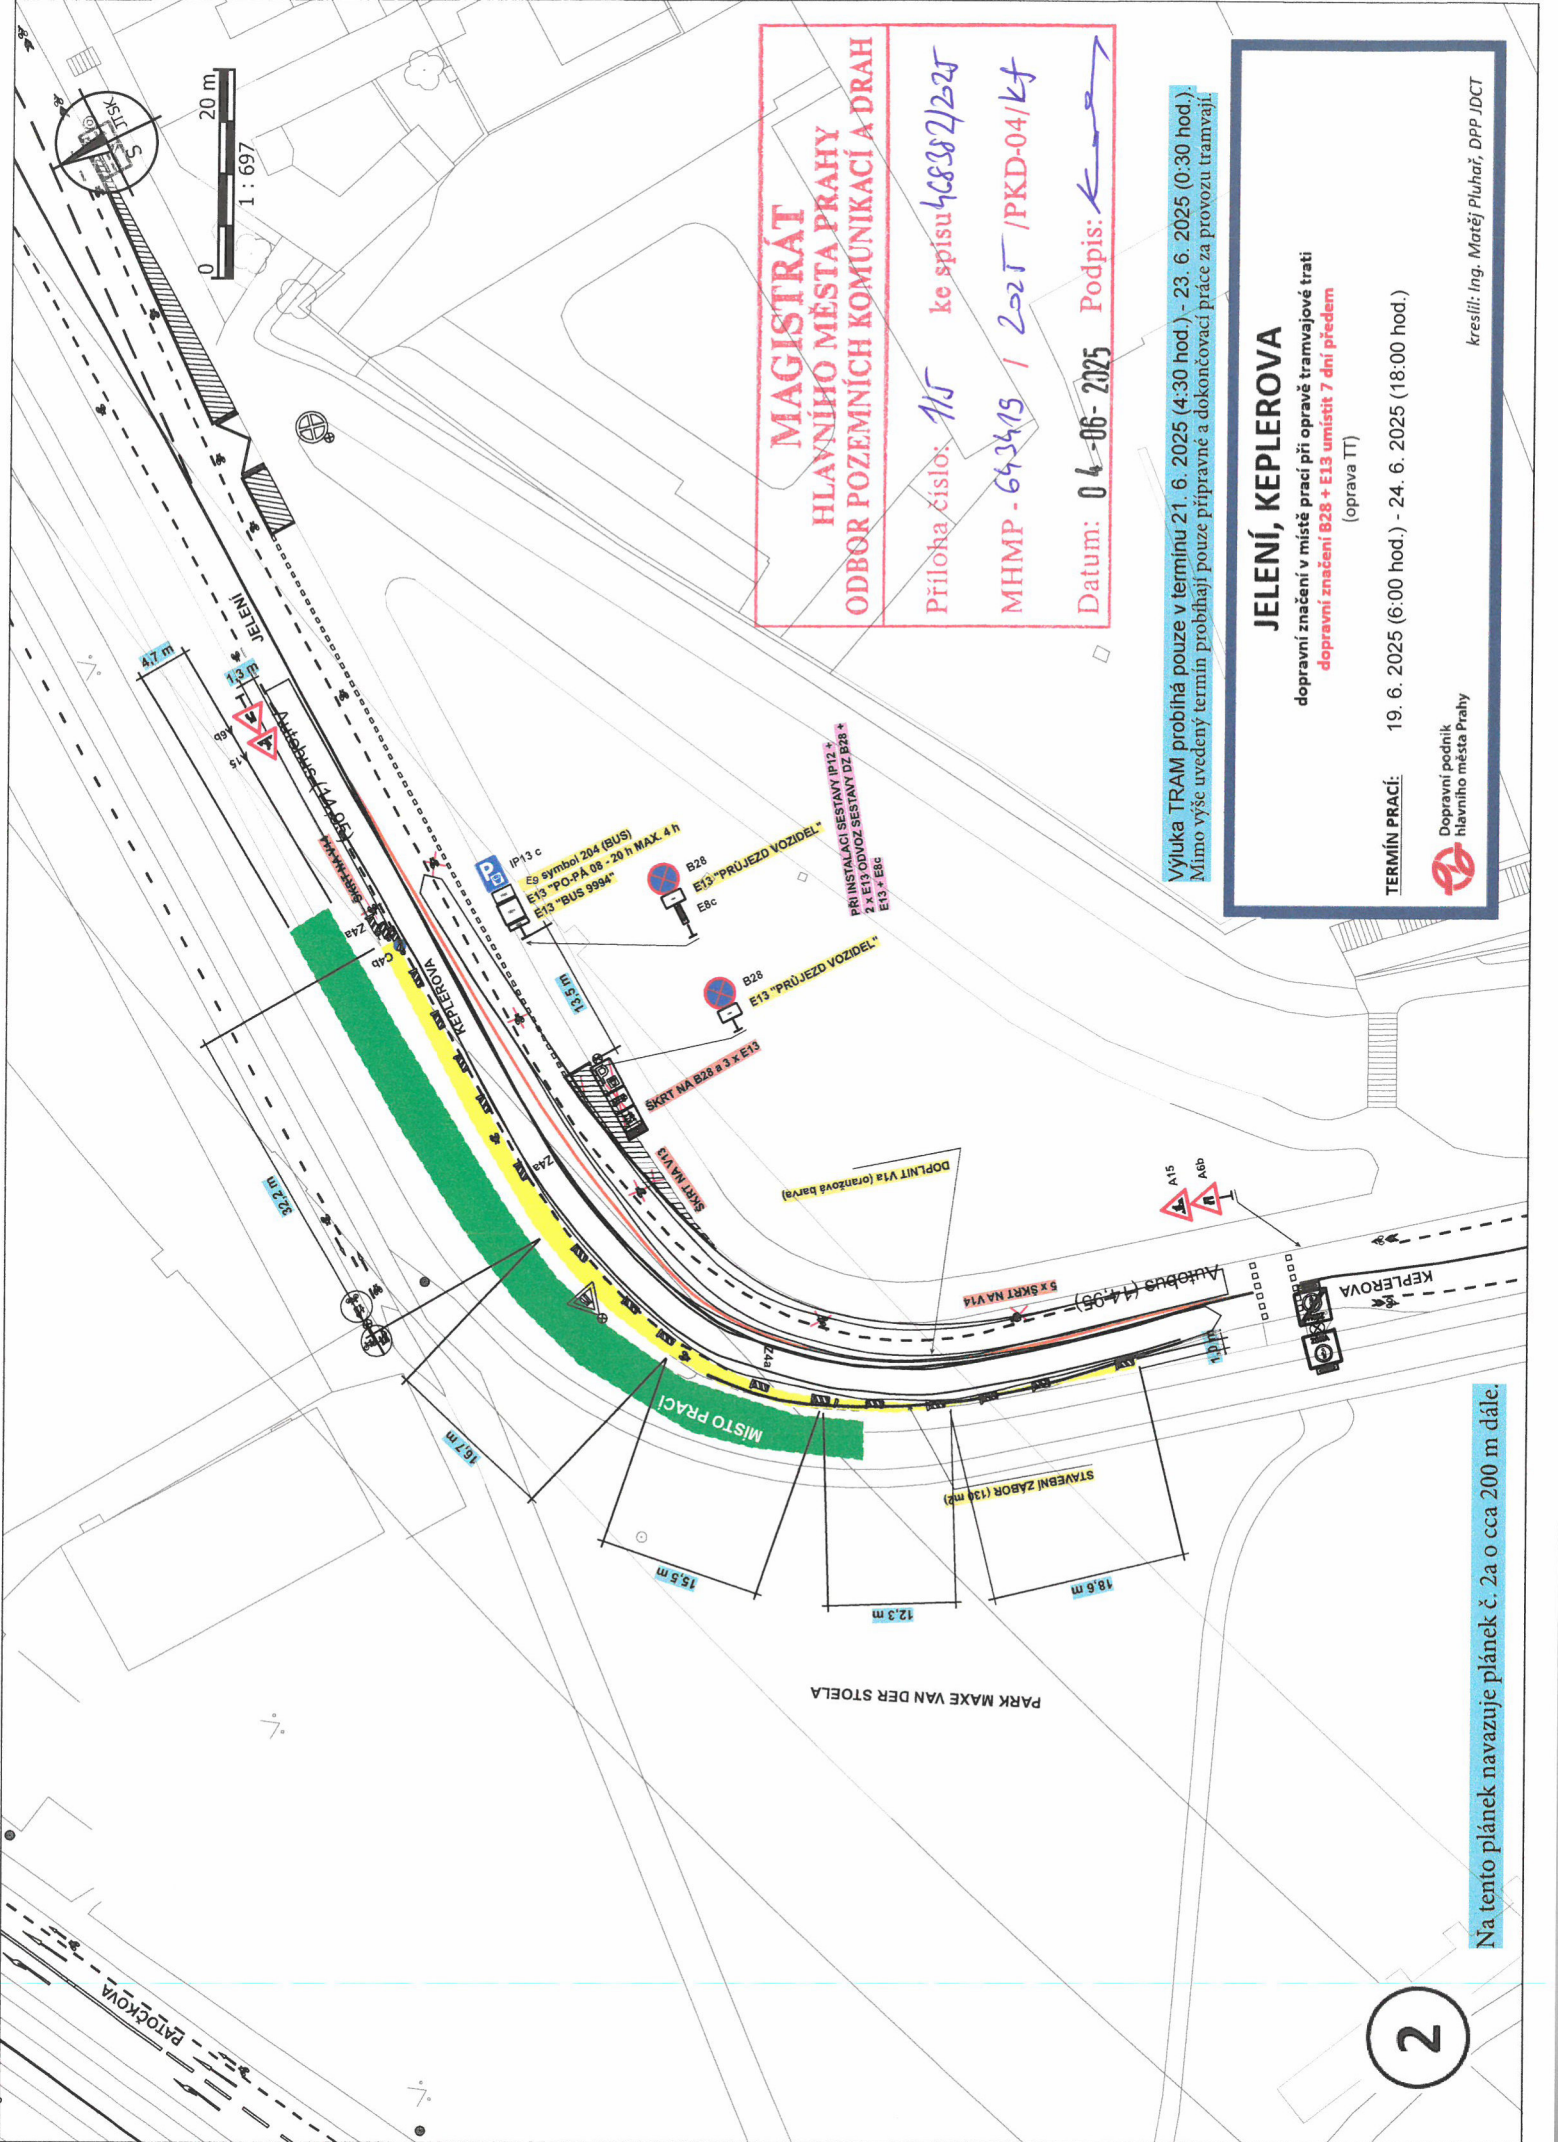

**MAGISTRÁT
HLAVNÍHO MĚSTA PRAHY
ODBOR POZEMNÍCH KOMUNIKACÍ A DRAH**

Příloha číslo: 115 ke spisu 48882/225
MHMP - 643415 / 225 / PKD-04/Kf
Datum: 04-06-2025 Podpis: K...

Výuka TRAM probíhá pouze v termínu 21. 6. 2025 (4:30 hod.) - 23. 6. 2025 (0:30 hod.)
Mimo výše uvedený termín probíhají pouze přípravné a dokončovací práce za provozu tramvají

JELENÍ, KEPLEROVA

dopravní značení v místě prací při opravě tramvajové trati
dopravní značení B28 + E13 umístit 7 dní předem
(oprava TT)


TERMIN PRACÍ: 19. 6. 2025 (6:00 hod.) - 24. 6. 2025 (18:00 hod.)

Dopravní podnik hlavního města Prahy

kreslil: Ing. Matěj Pluhař, DPP JDCT

Na tento plánec navazuje plánec č. 2a o cca 200 m dále.

Na tento pláněk navazuje o cca 200 m dále pláněk č. 2.

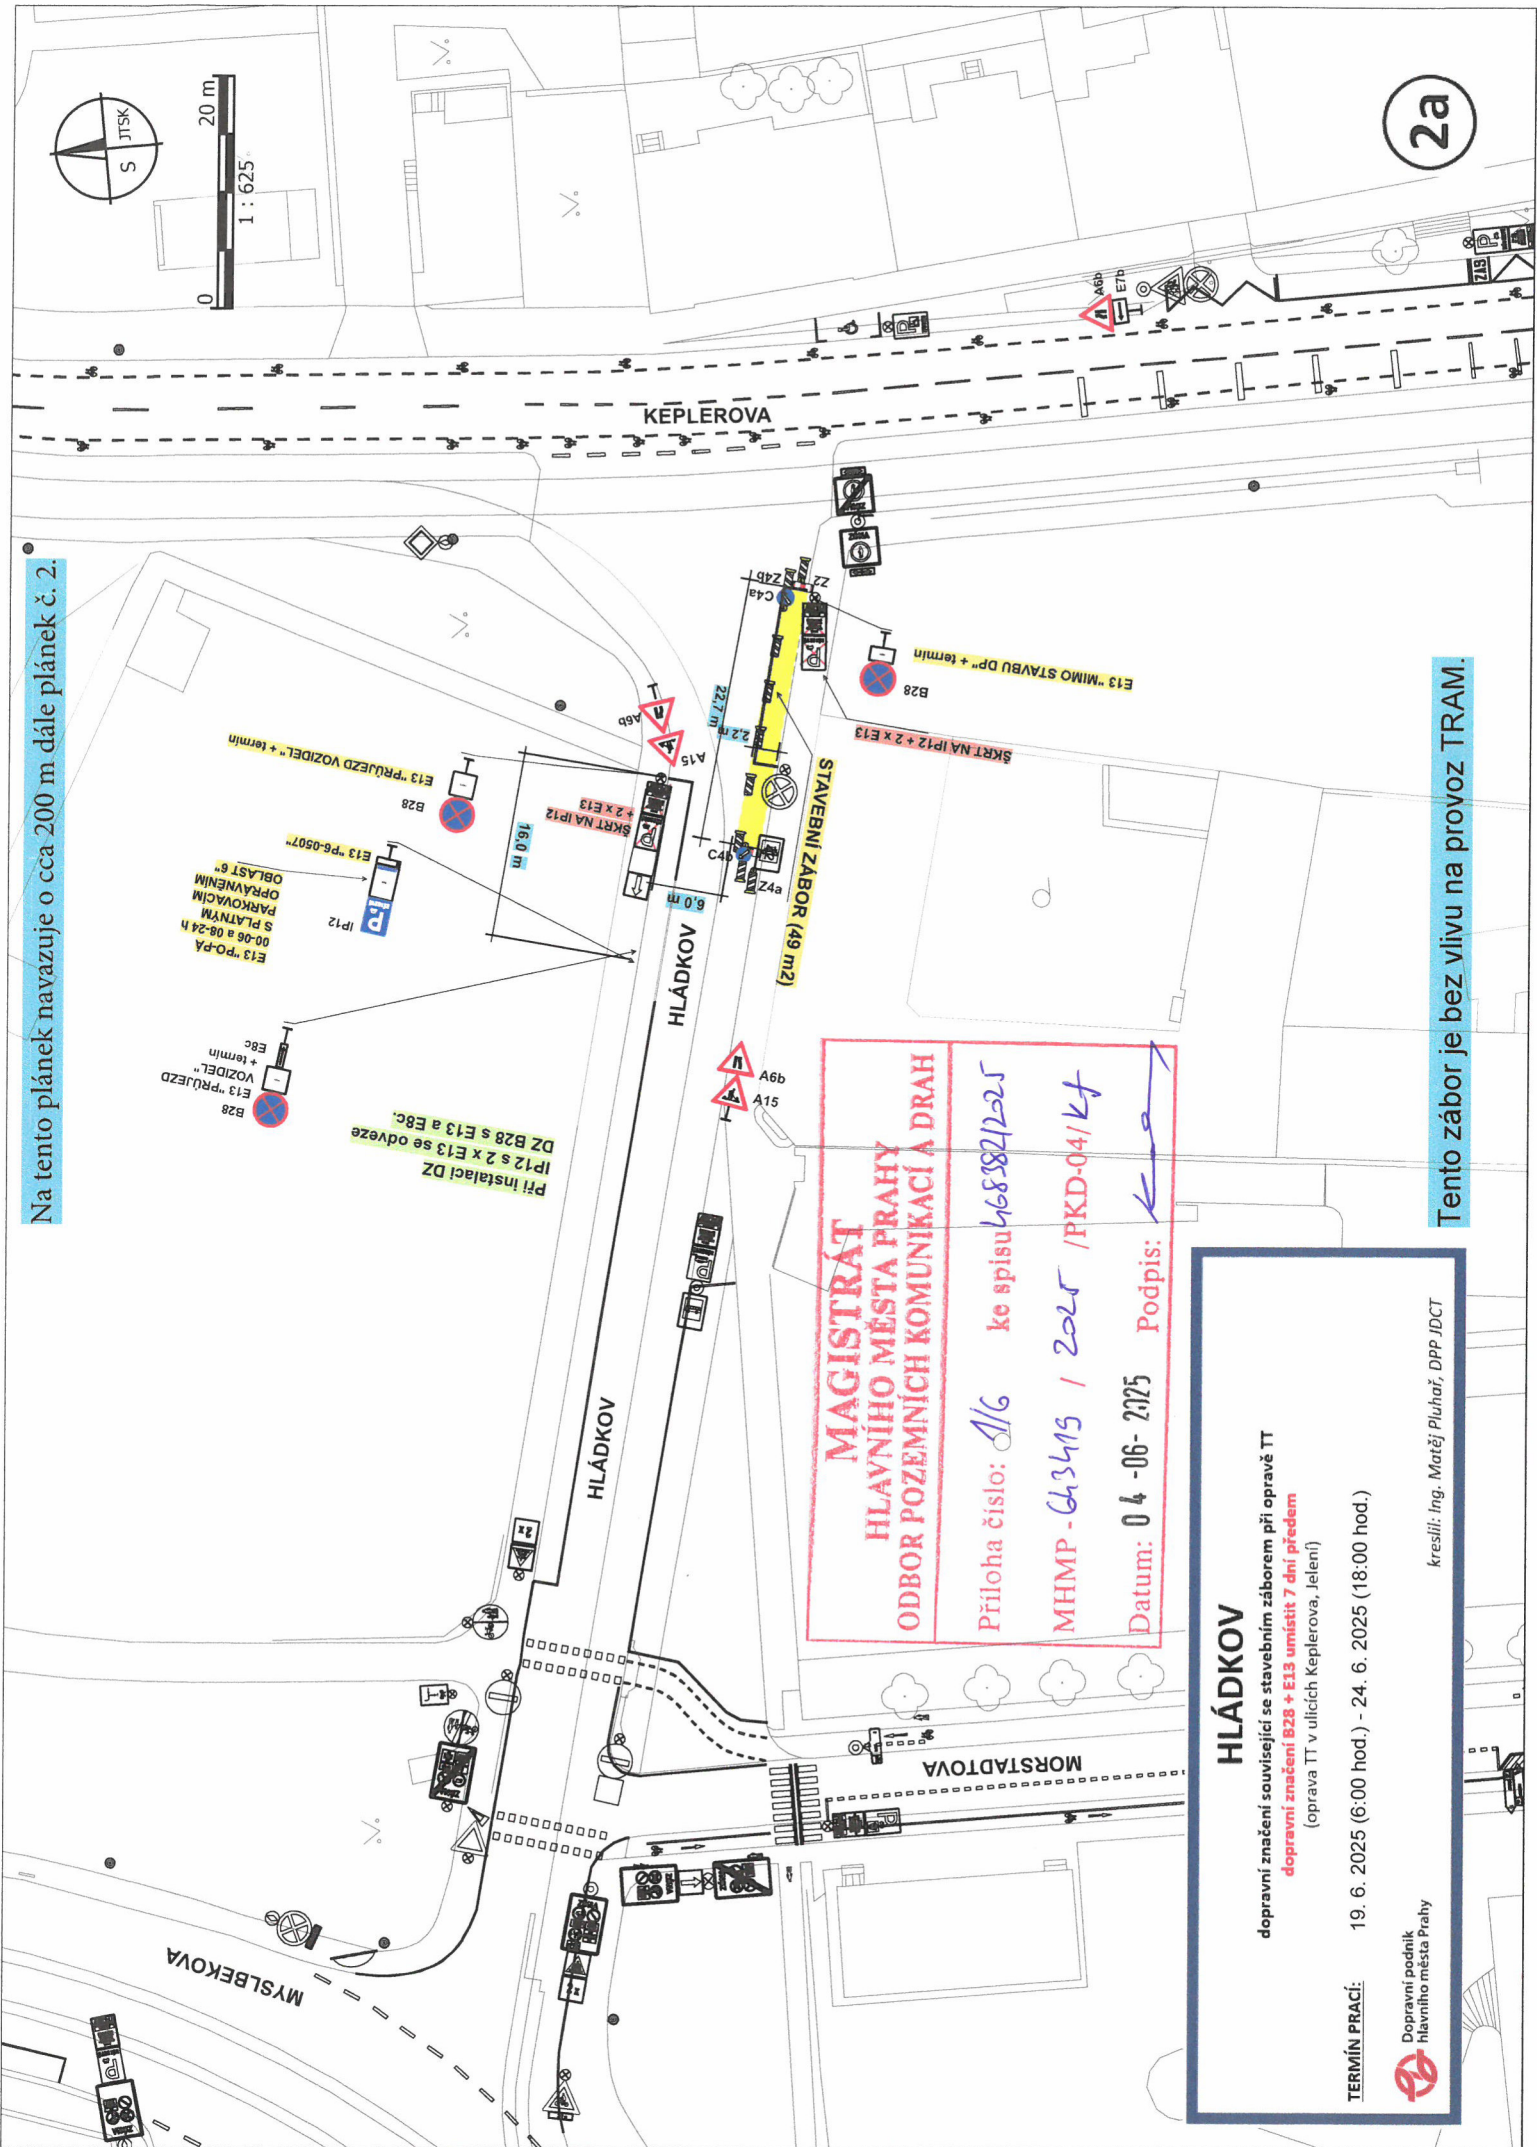

**MAGISTRÁT
HLAVNÍHO MĚSTA PRAHY
ODBOR POZEMNÍCH KOMUNIKACÍ A DRAH**

Príloha číslo: *A16* ke spisu *468582/2025*

MHMP - *643413* / *2025* / PKD-04/Kf

Datum: *04-06-2025* Podpis: *[Signature]*

HLÁDKOV

dopravní značení související se stavebním záбором při opravě TT
dopravní značení B28 + E13 umístit 7 dní předem
(oprava TT v ulicích Keplérova, Jelení)

TERMÍN PRÁCE: 19. 6. 2025 (6:00 hod.) - 24. 6. 2025 (18:00 hod.)

Dopravní podnik
hlavního města Prahy

kreslil: Ing. Matěj Pluhař, DPP JDCT

Tento zábor je bez vlivu na provoz TRAM.

2a



0 25 m
1 : 980

Pokračování situace
na plánu číslo 4a

**MAGISTRÁT
HLAVNÍHO MĚSTA PRAHY
ODBOR POZEMNÍCH KOMUNIKACÍ A DRAH**

Příloha číslo: 1/8 ke spisovému 66882/2025

MHMP - 643419 / 2025 / PKD-04/ Kf

Datum: 04-06-2025 Podpis:


PLZEŇSKÁ (POD KOTLÁŘKOU)

dopravní značení v místě prací při opravě tramvajové trati
(výměna 1x oblouk S 49 směr z centra)

TERMÍN PRACÍ: 28. 06. 2025 (06:00 hod.) - 29. 06. 2025 (18:00 hod.)

Dopravní podnik
hlavního města Prahy

kreslil: Ing. Martin Němeček, DPP JDCT

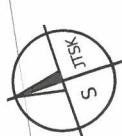

0 10 m
1 : 505

MAKOVSKÉHO x BAZOVSKÉHO

dopravní značení v místě prací při opravě tramvajové trati
(oprava oblouku u TT)

TERMÍN PRACÍ: 28. 06. 2025 (06:00 hod.) - 29. 06. 2025 (18:00 hod.)

Dopravní podnik
hlavního města Prahy

kreslil: Ing. Matěj Pluhař, DPP JDCT

MAGISTRÁT
HLAVNÍHO MĚSTA PRAHY
ODBOR POZEMNÍCH KOMUNIKACÍ A DRAH

Příloha číslo: 1/10 ke spisu 46838/225

MHMP - 64345 / 225 / PKD-04/4

Datum: 04-06-2025 Podpis:

4b